



PLANTA

Muro Gavión y Muro Concreto 22+890 - 22+937

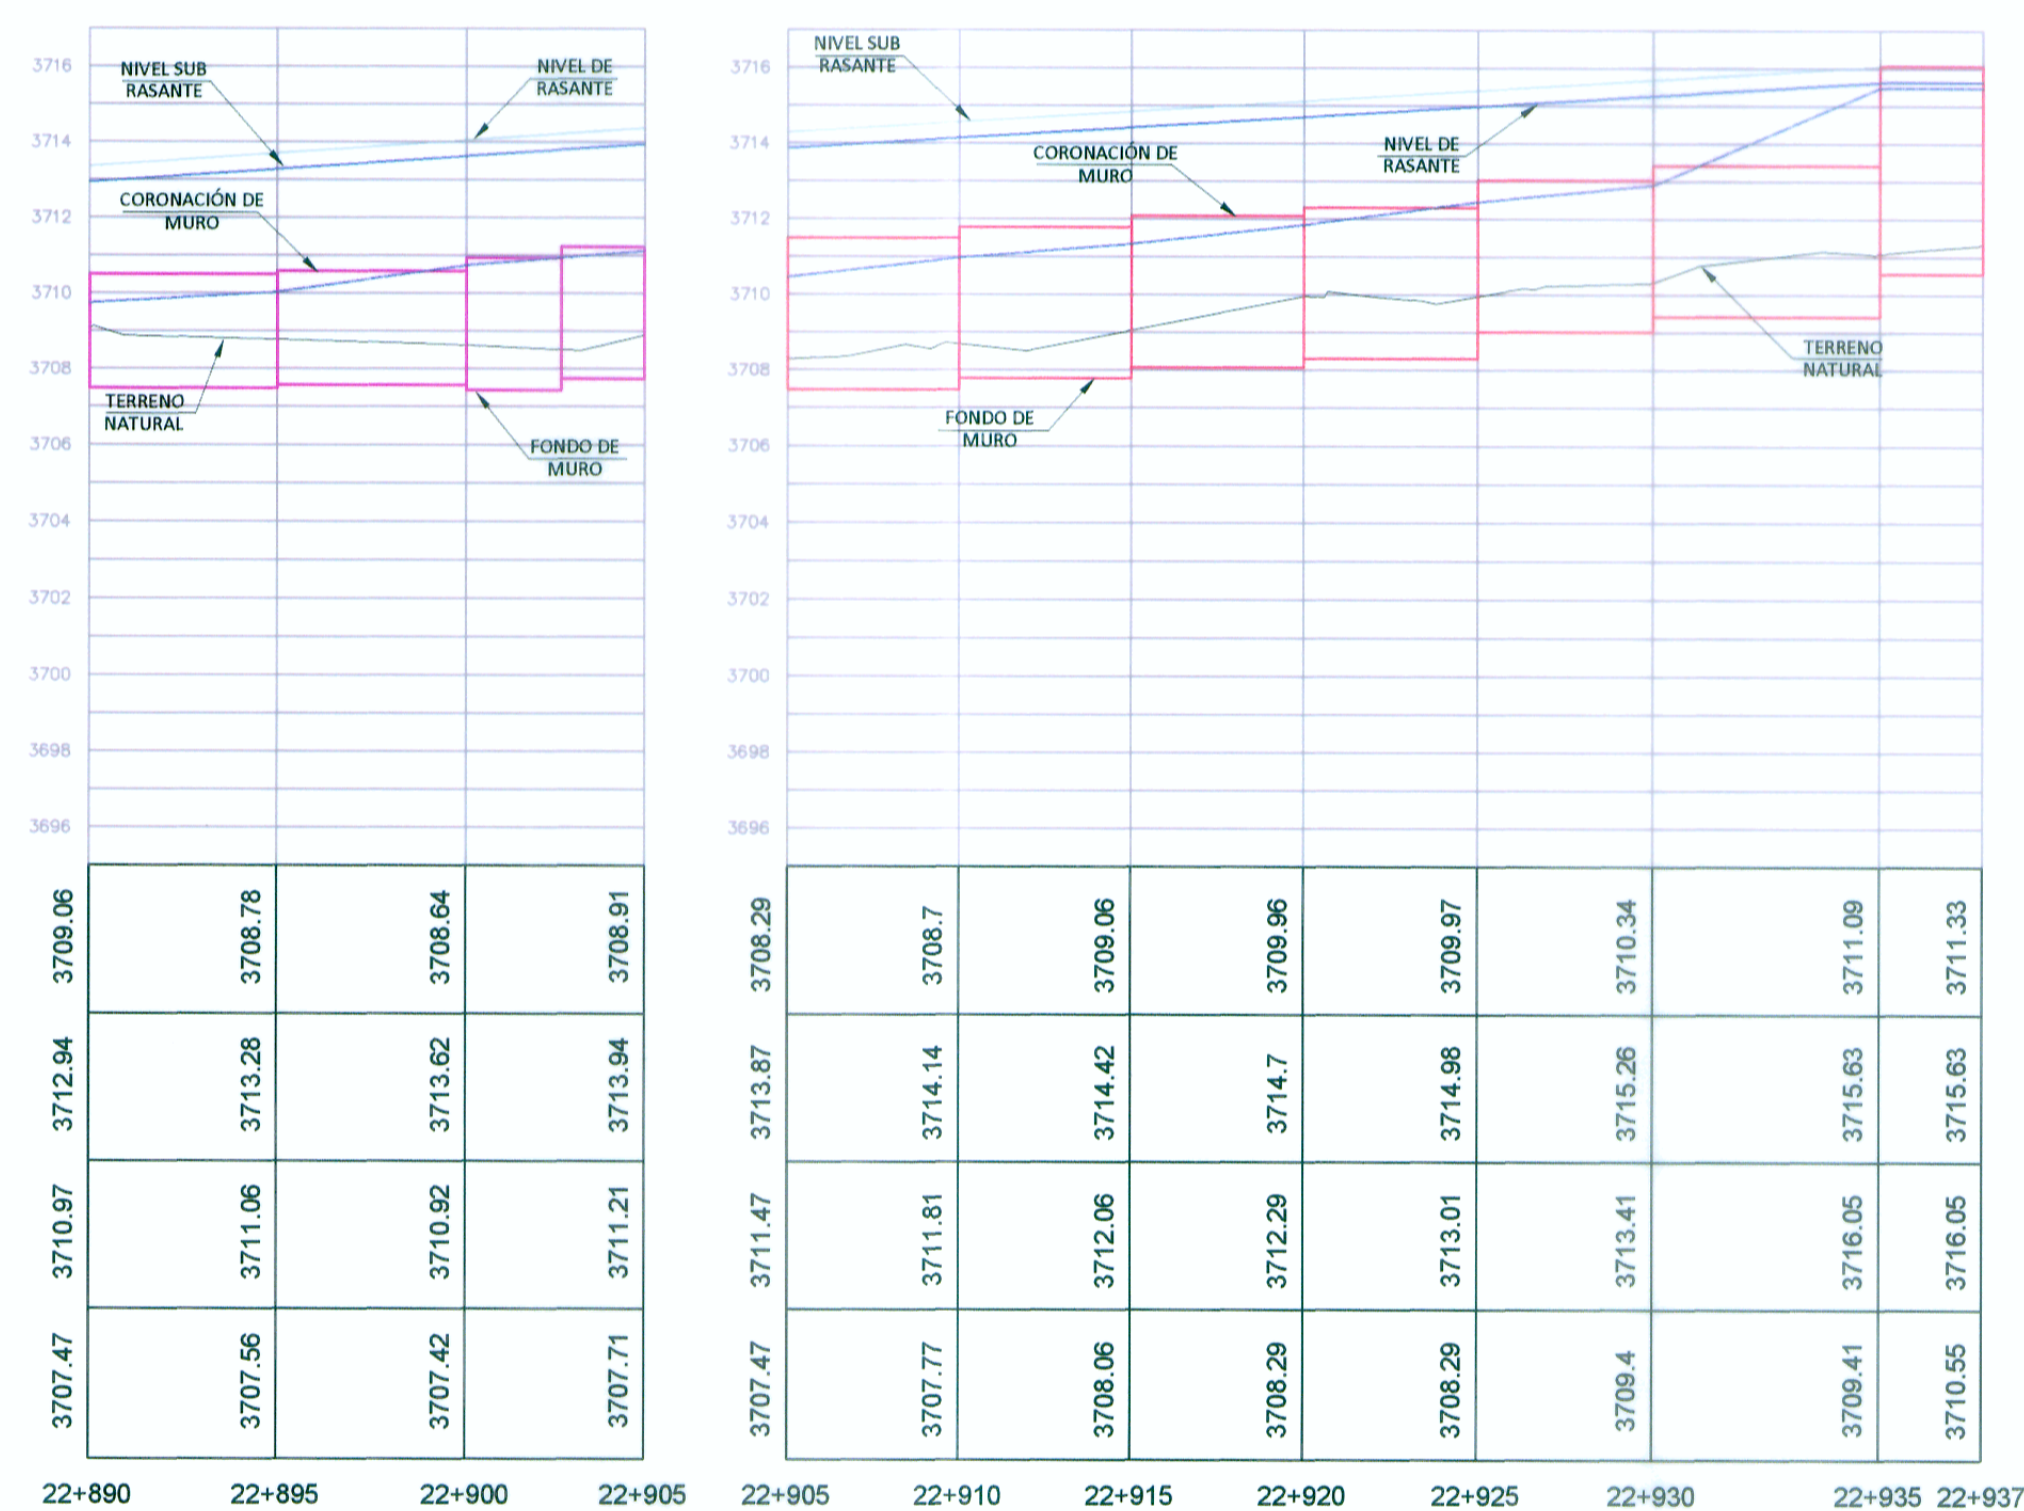

PERFIL LONGITUDINAL

Esc. 1/200

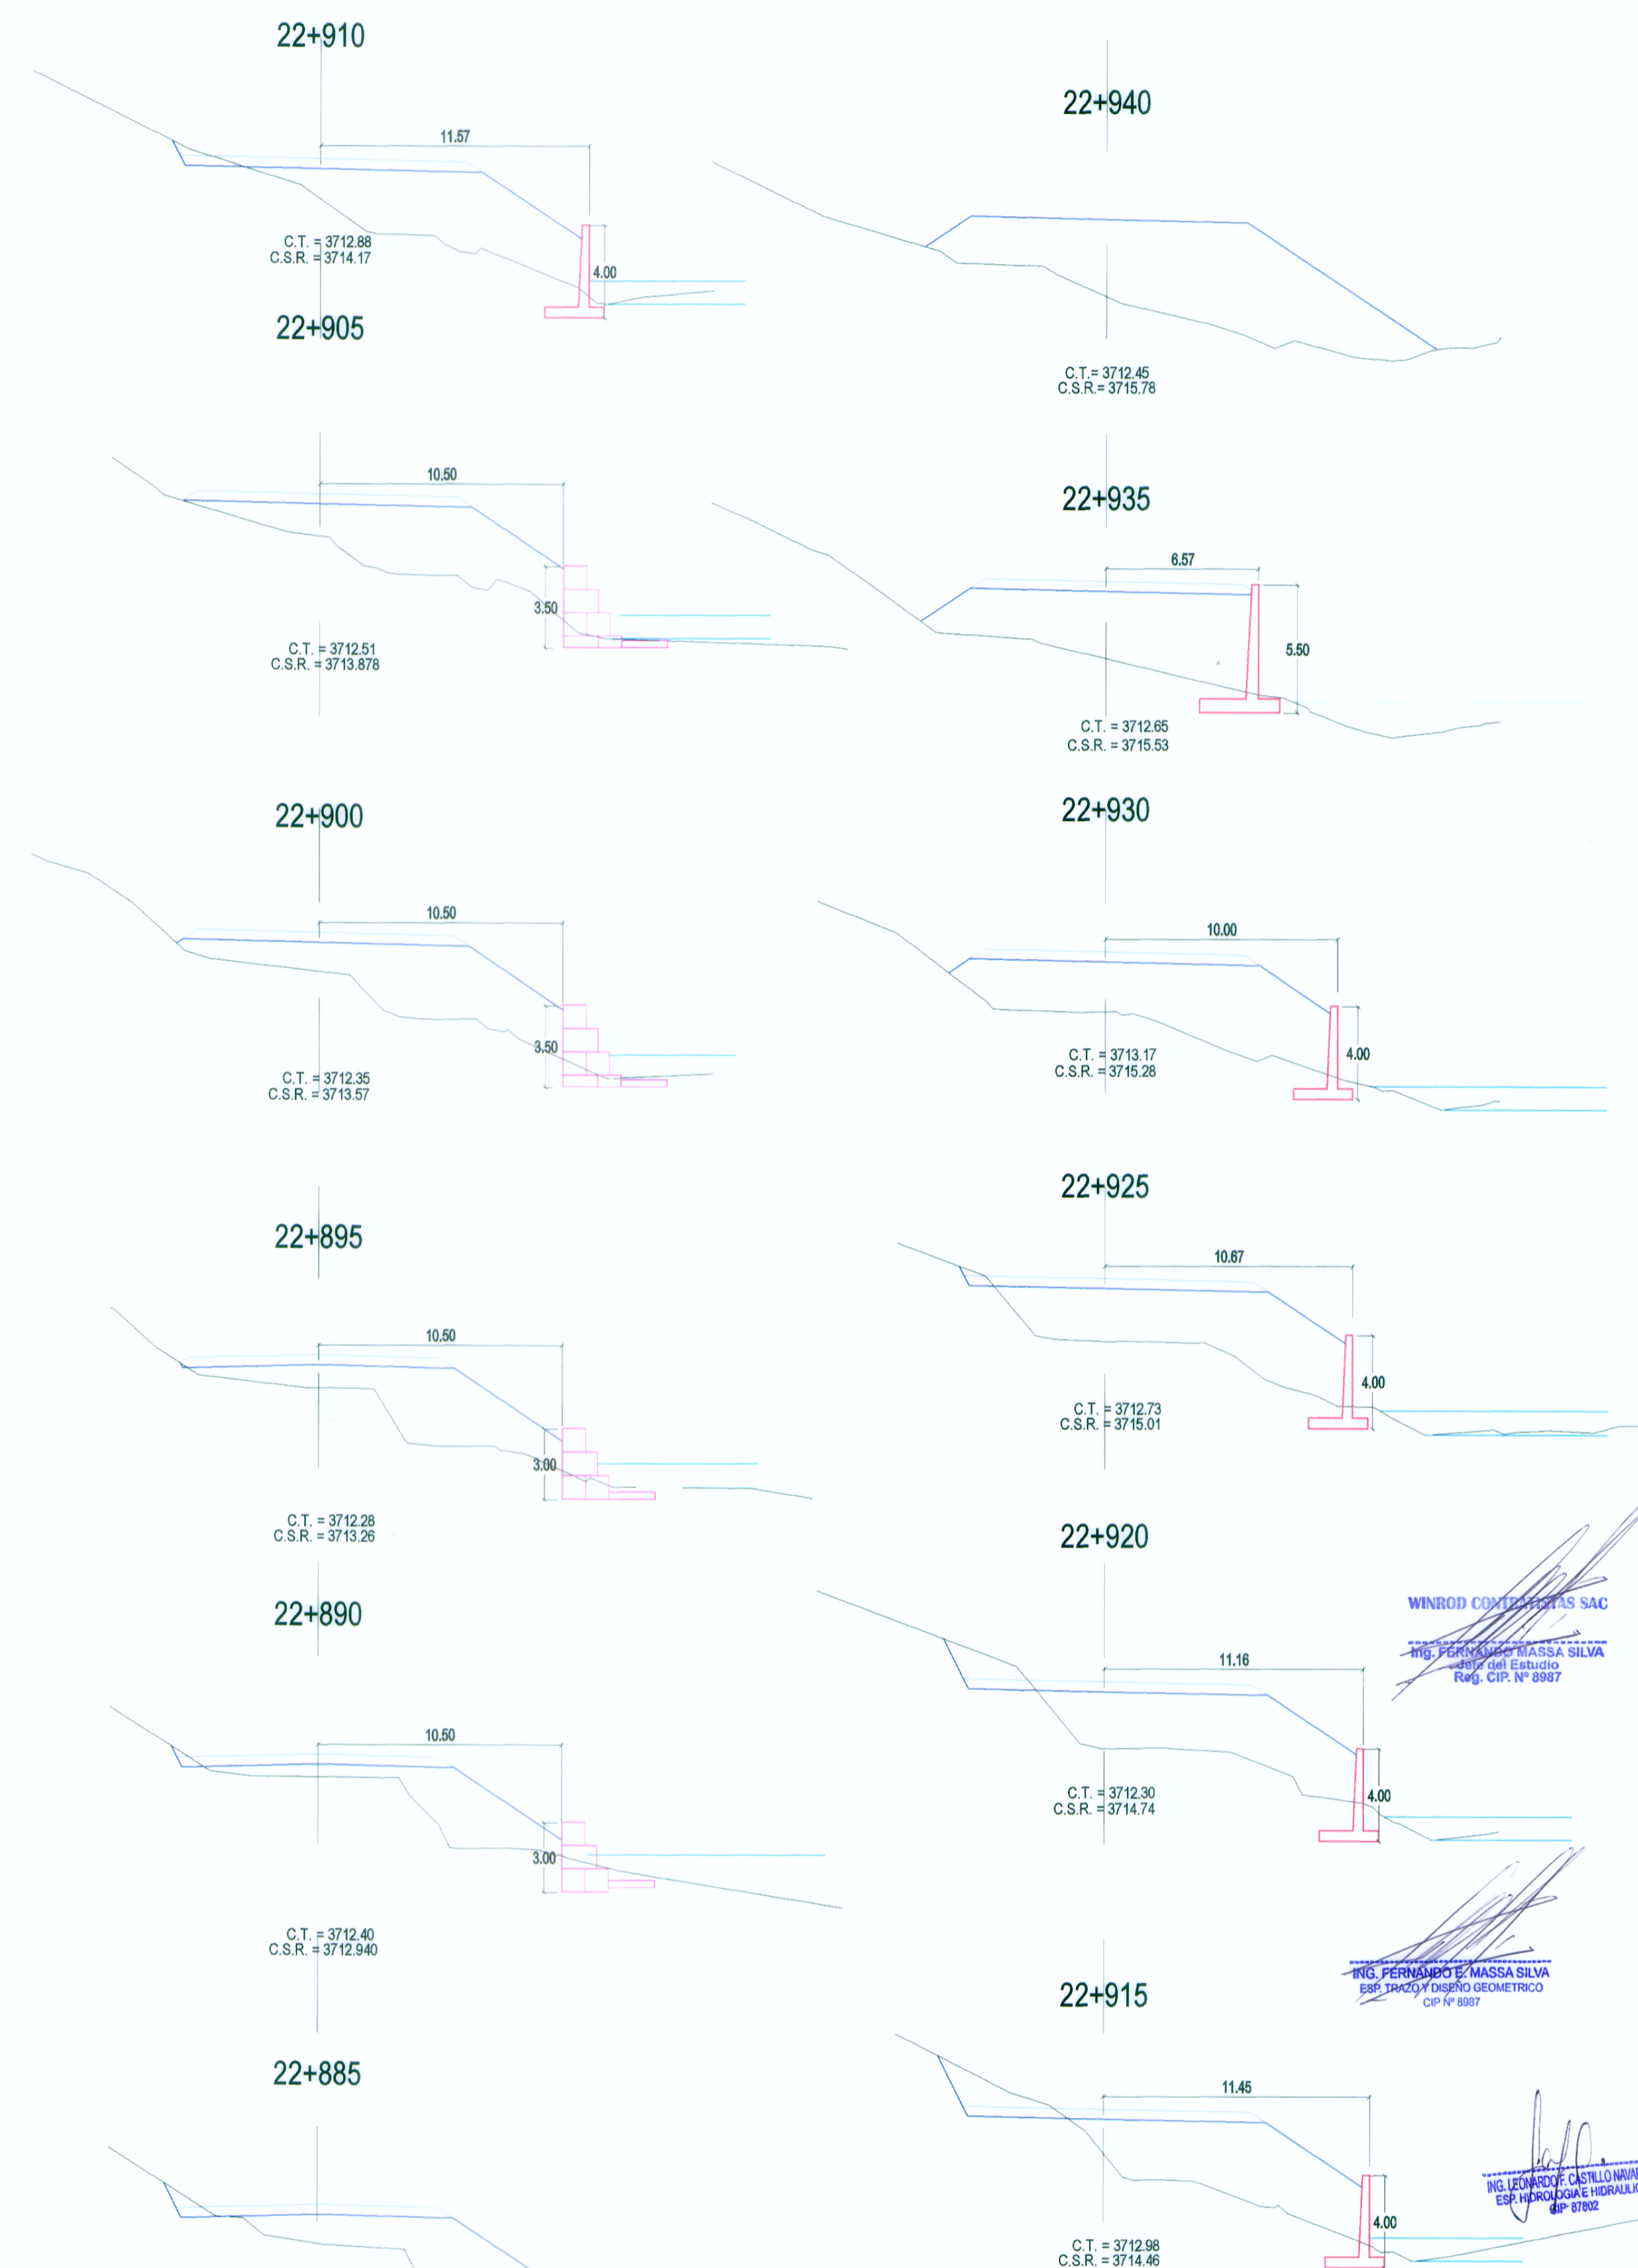

SECCIONES TRANSVERSALES

Esc. 1/200