



PLANTA

Muro 24+100 - 24+105

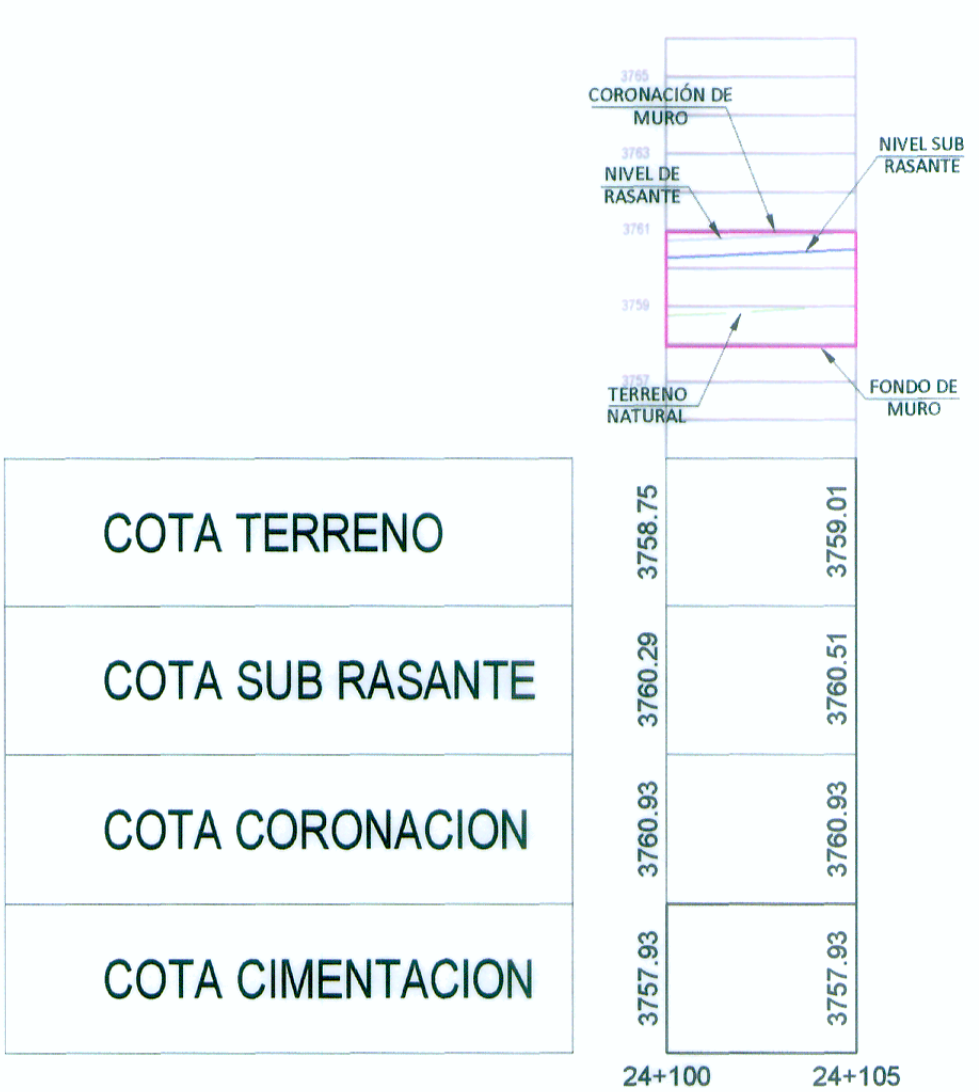

PERFIL LONGITUDINAL

Esc. 1/200

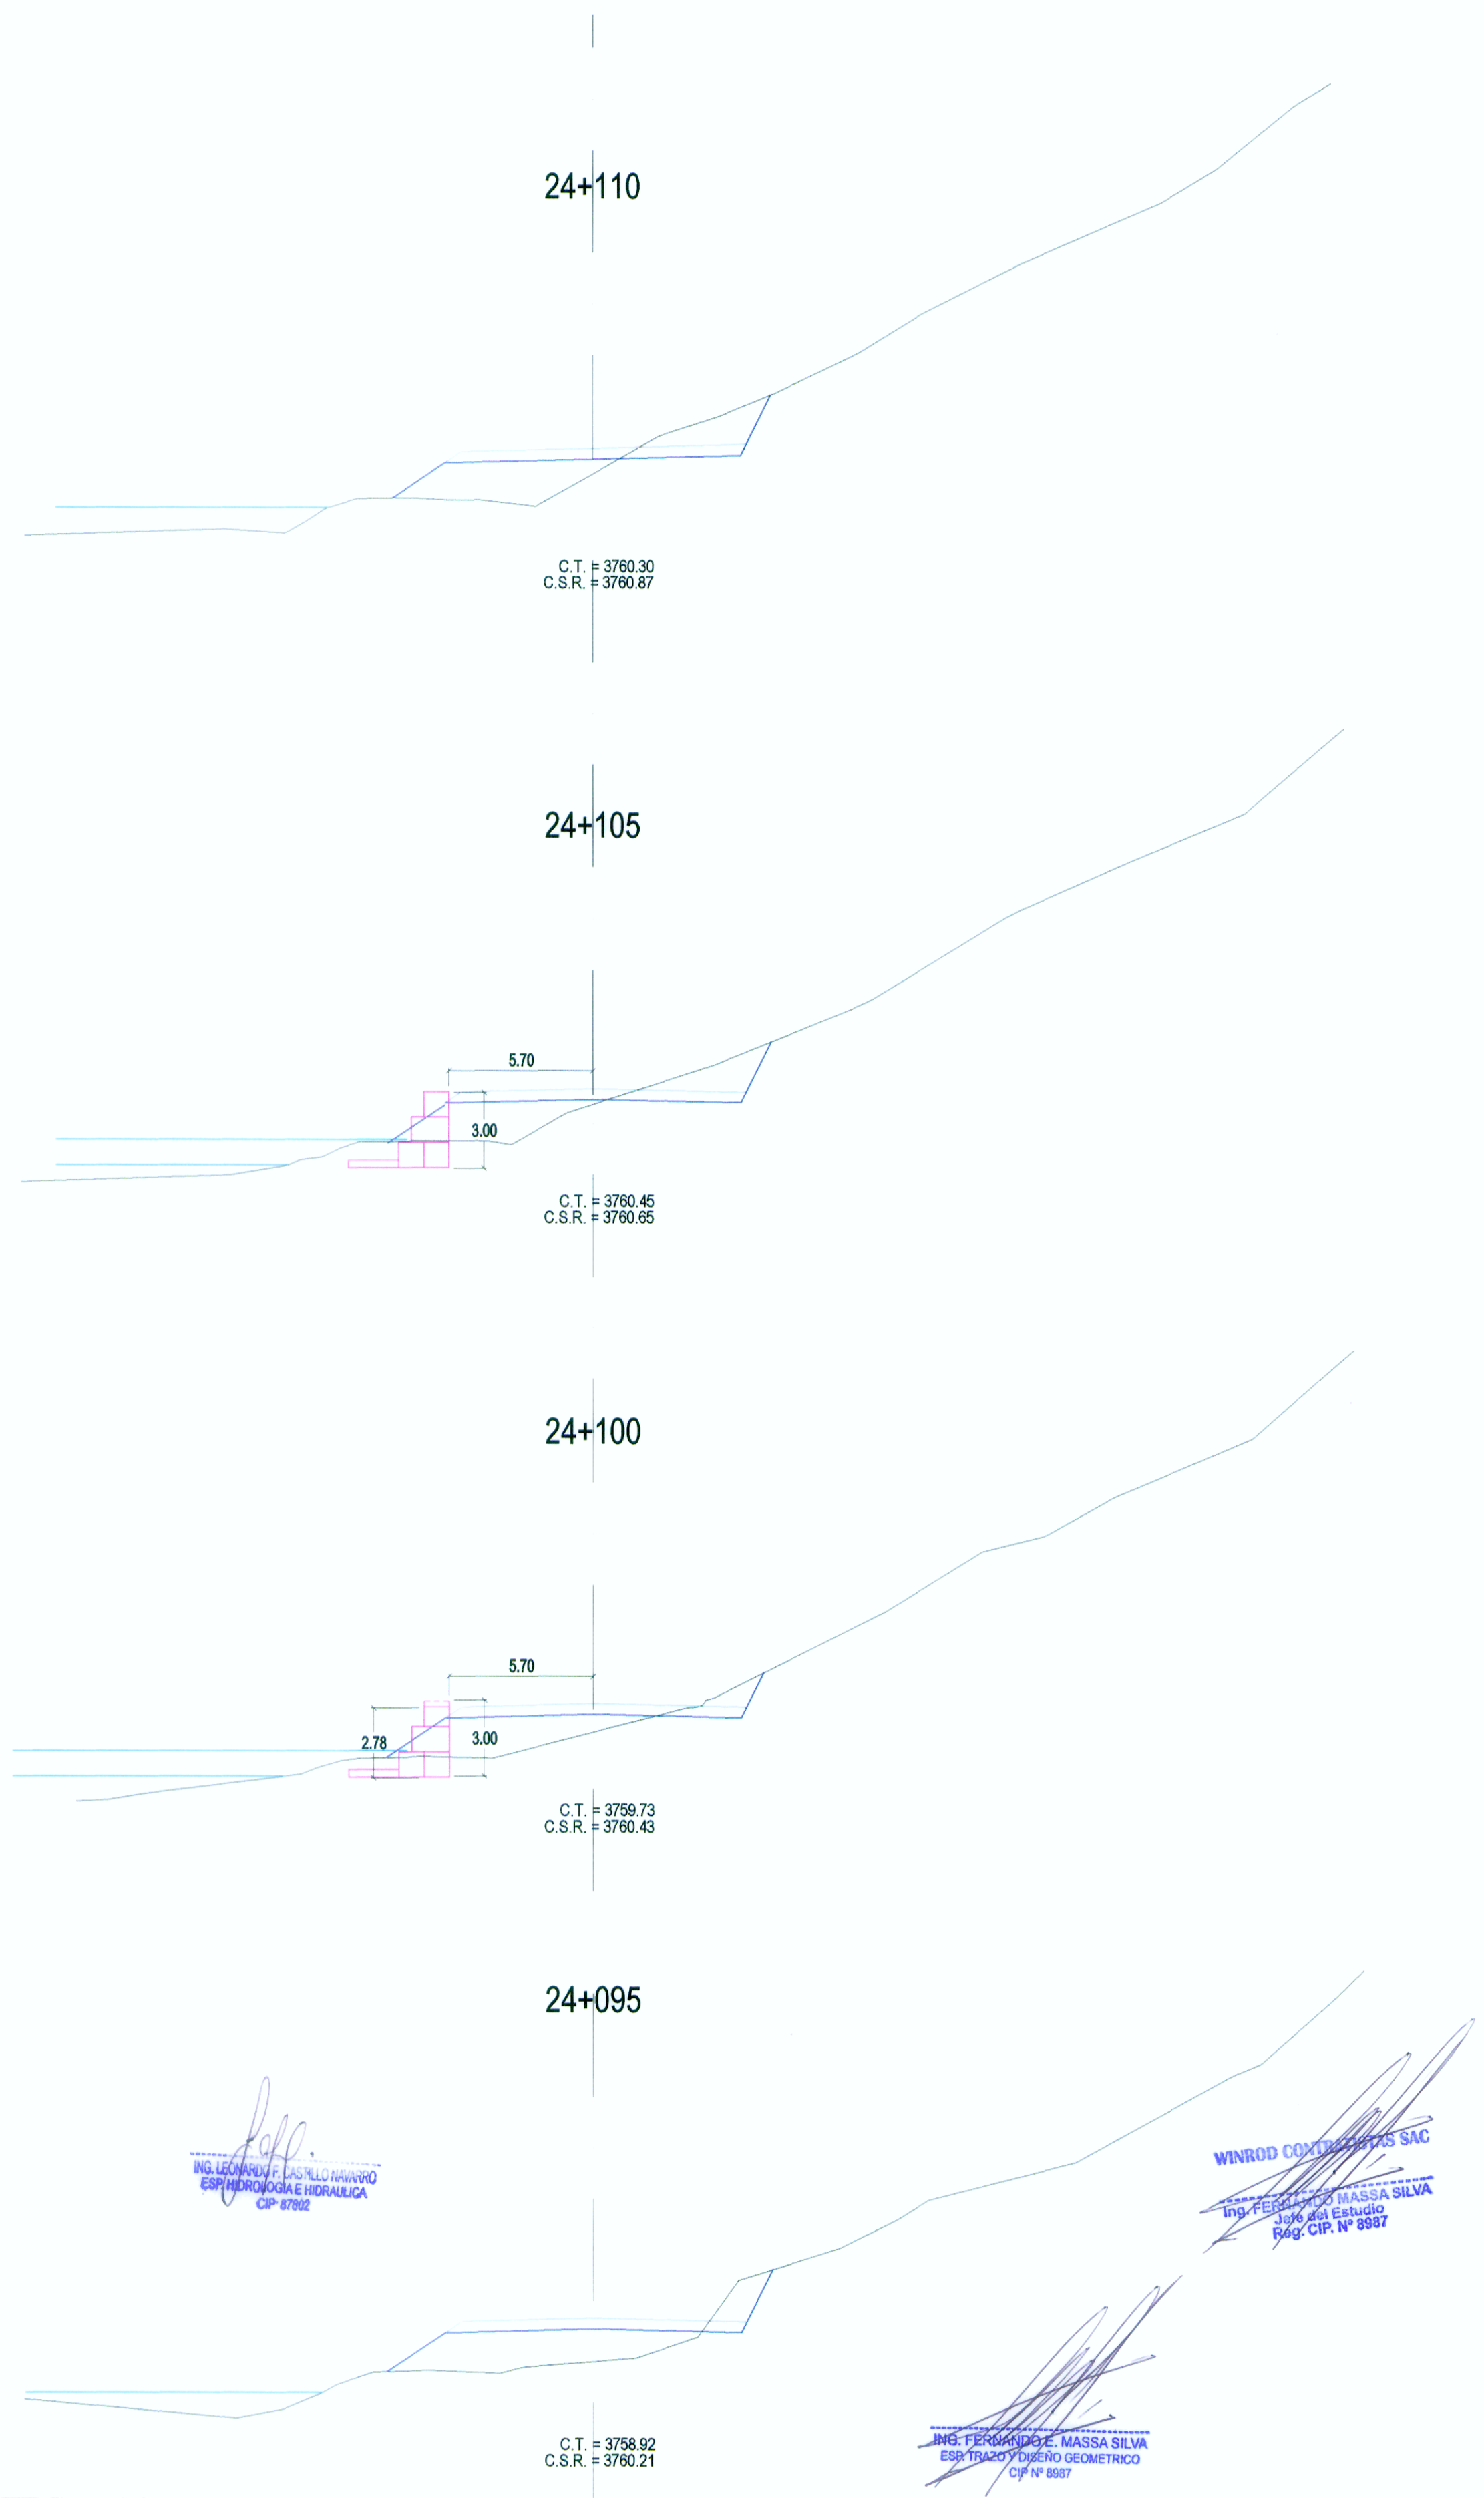

SECCIONES TRANSVERSALES

Esc. 1/200

REVISIONES		
Nº	FECHA	DESCRIPCIÓN