



PLANTA

Muro Gavión 24+255 - 24+295

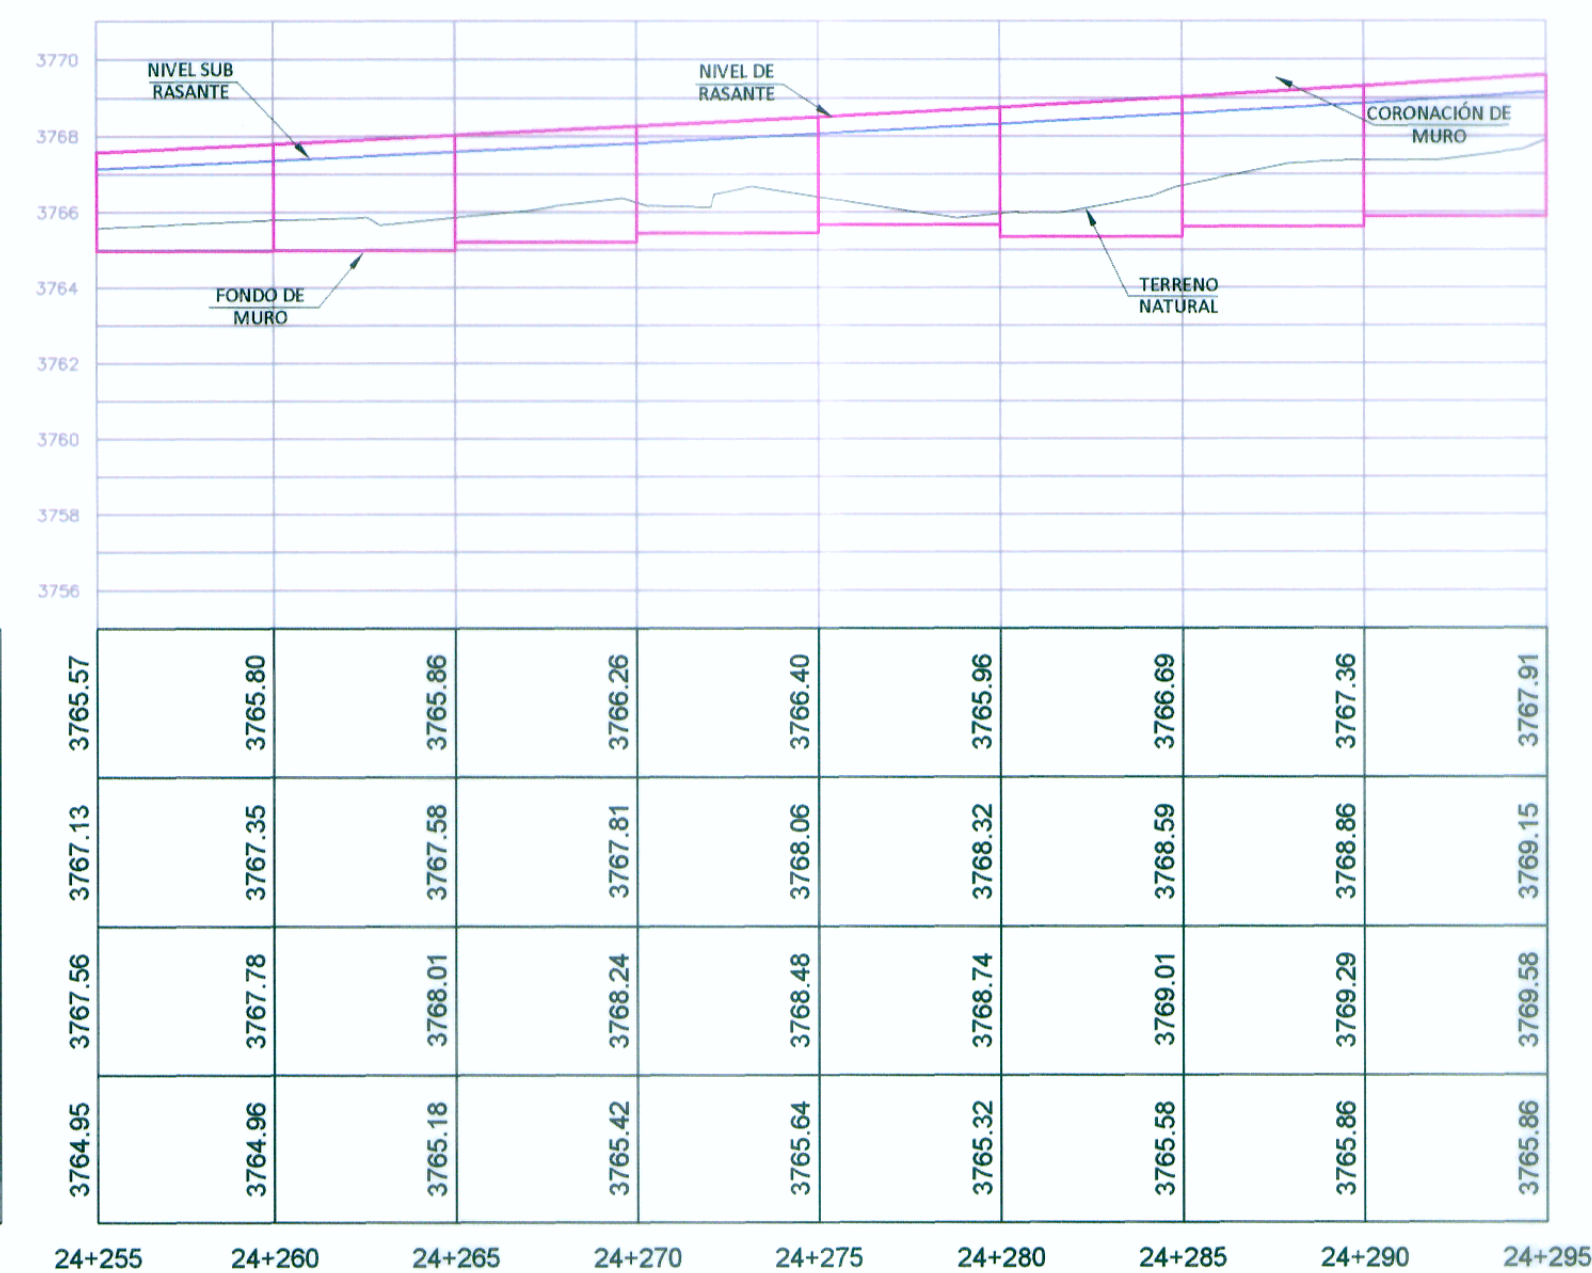

PERFIL LONGITUDINAL

Esc. 1/200

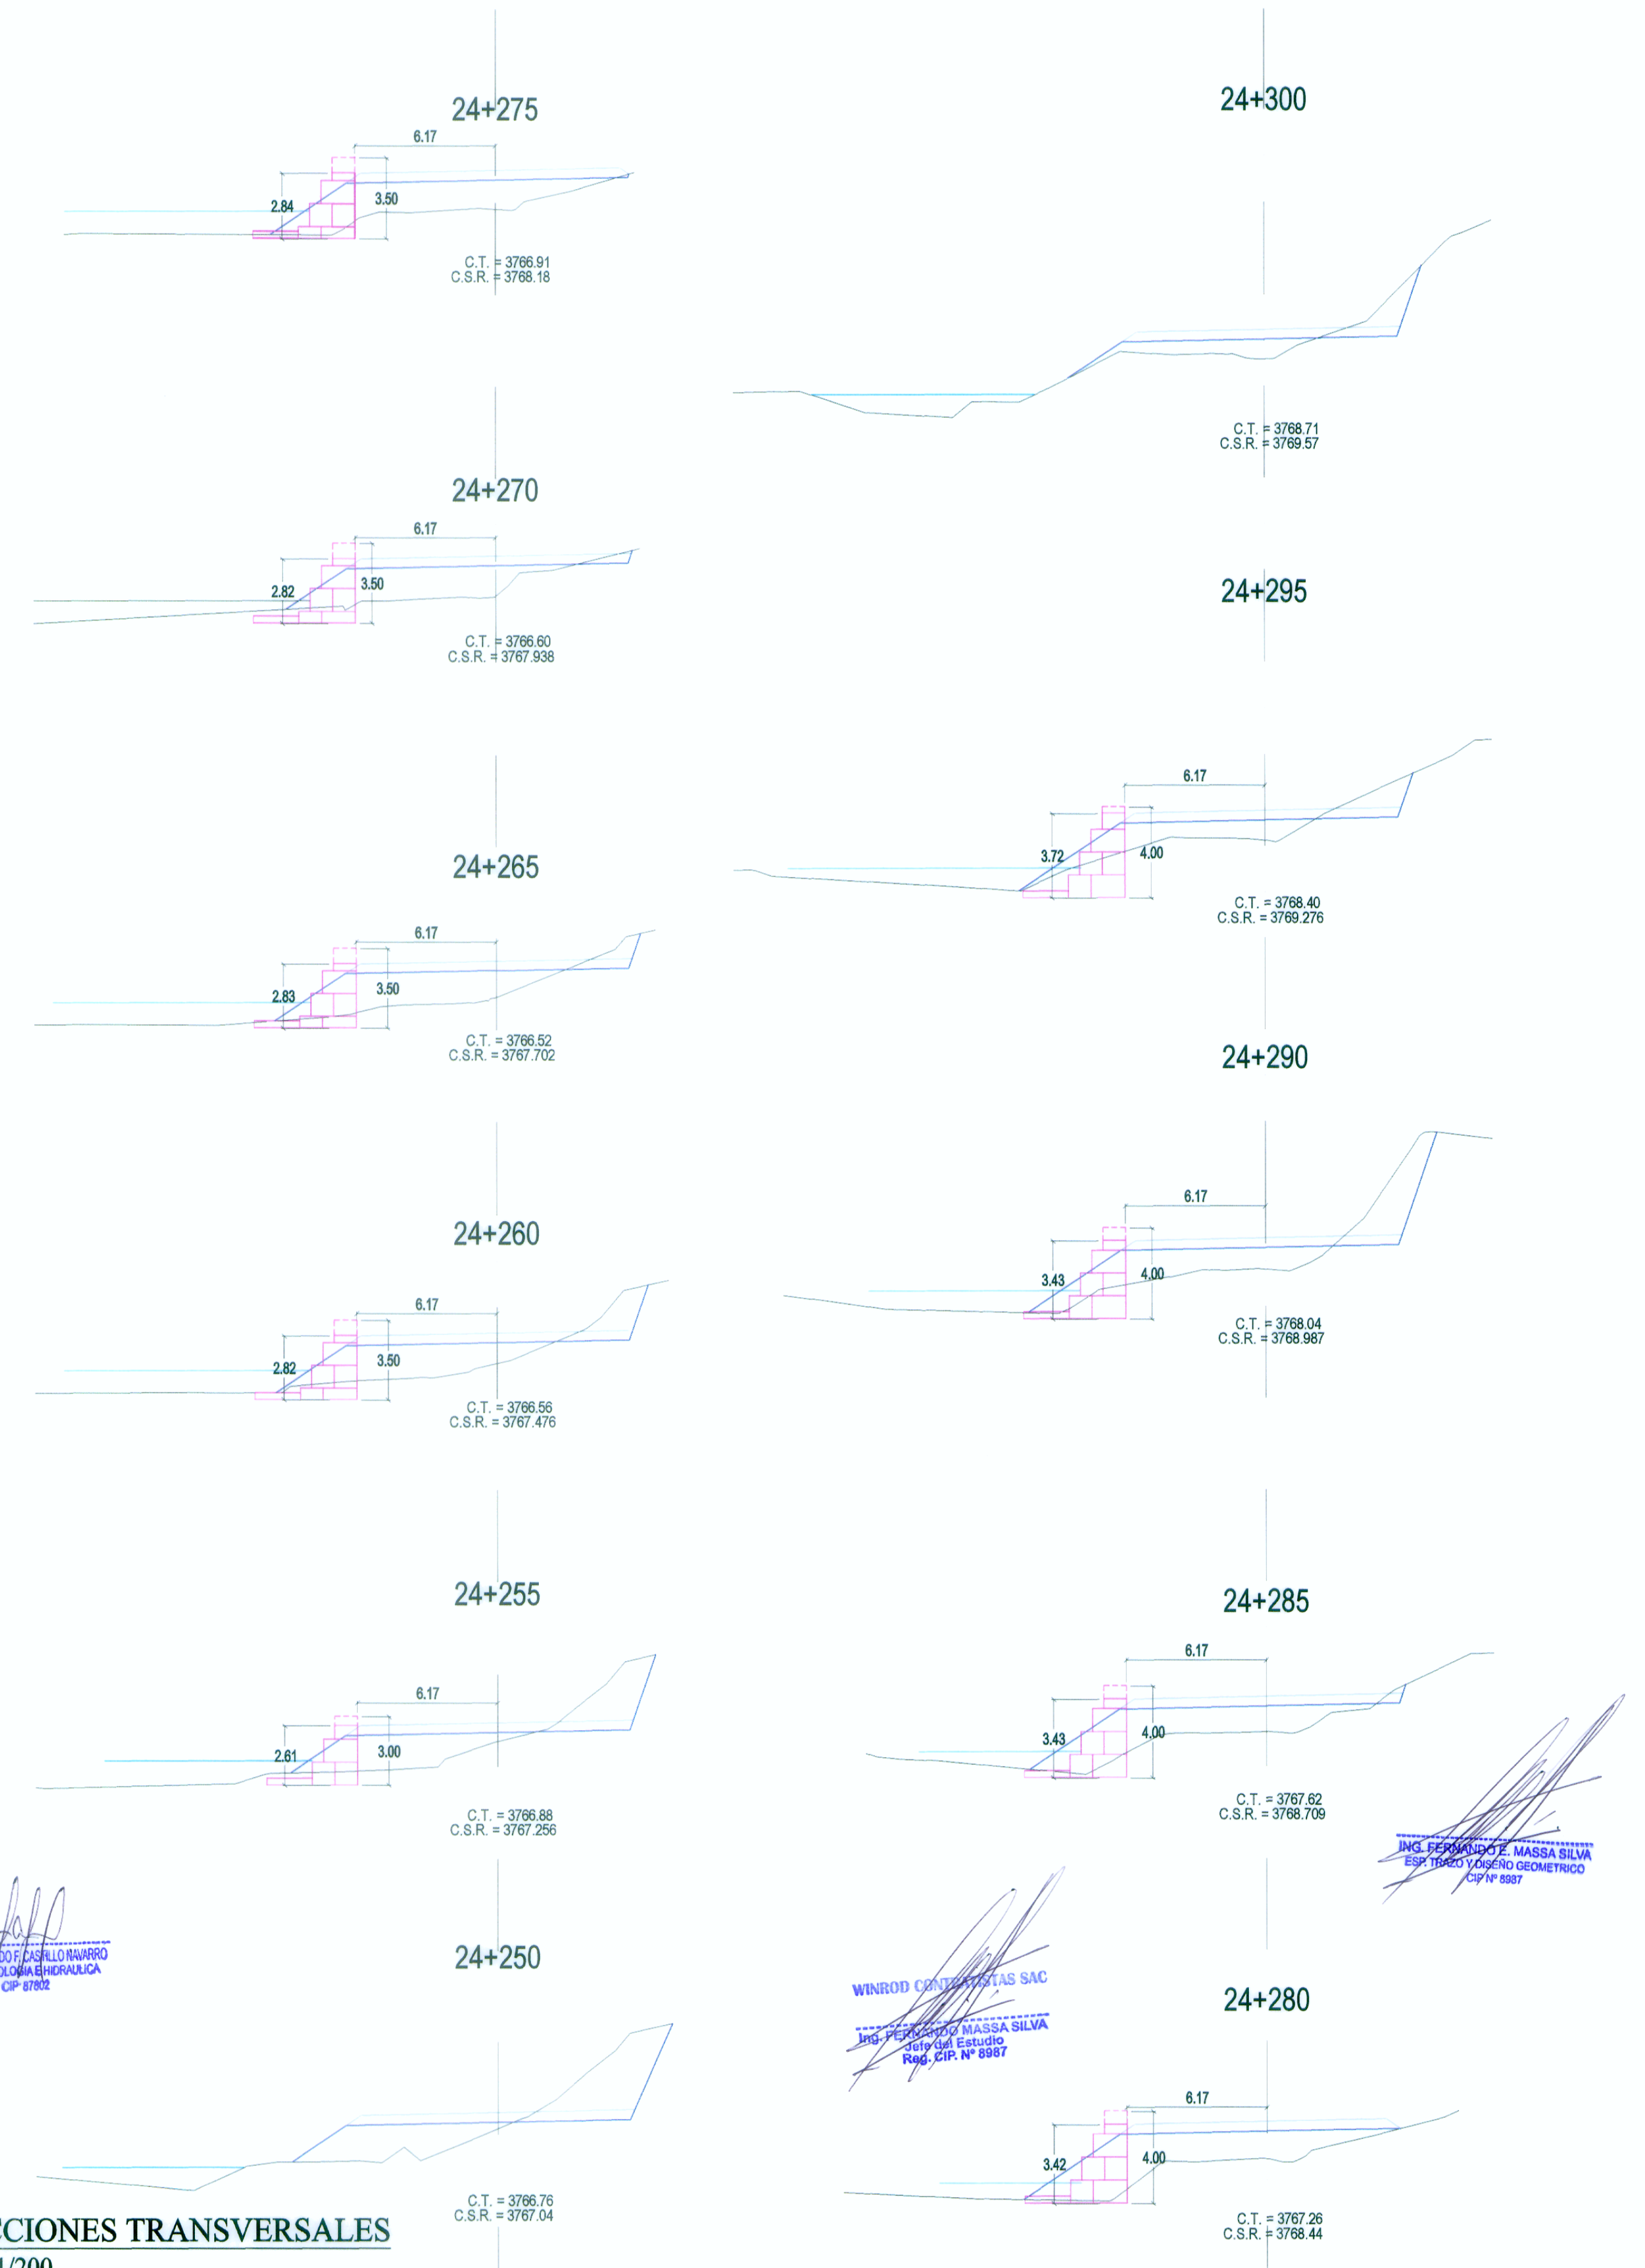

SECCIONES TRANSVERSALES

Esc. 1/200