



PLANTA

Muro Gavión 25+340 - 25+355

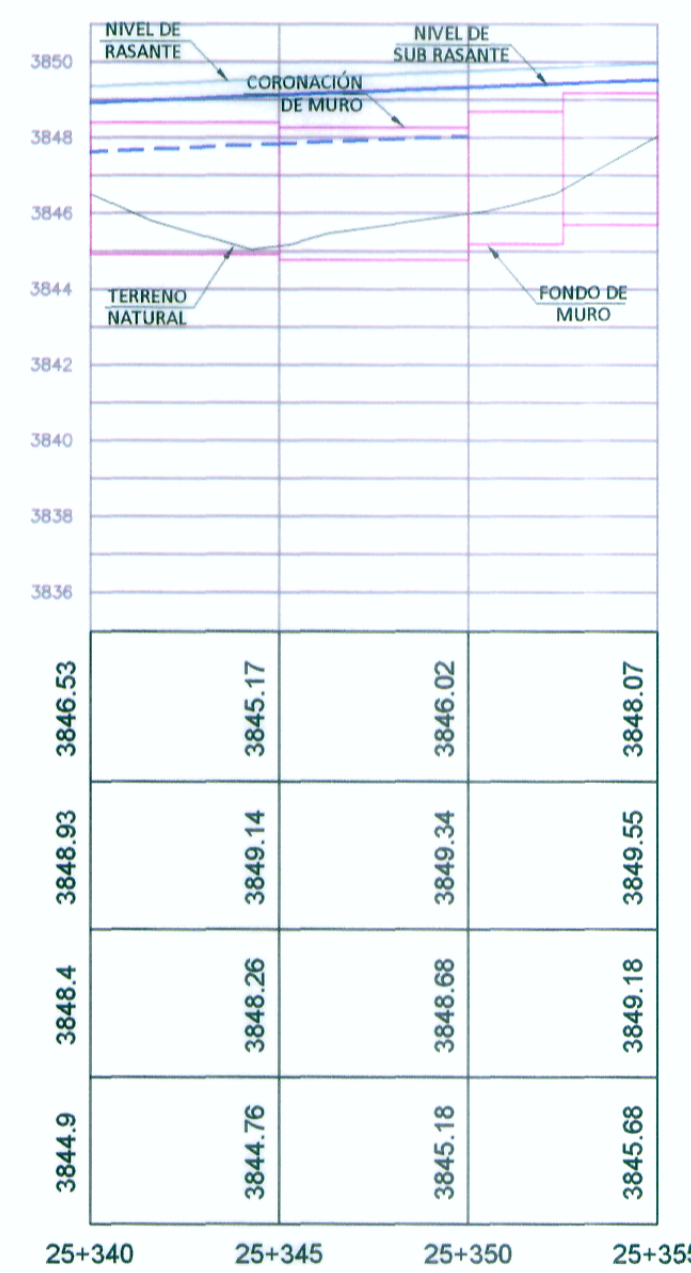

PERFIL LONGITUDINAL
Esc. 1/200

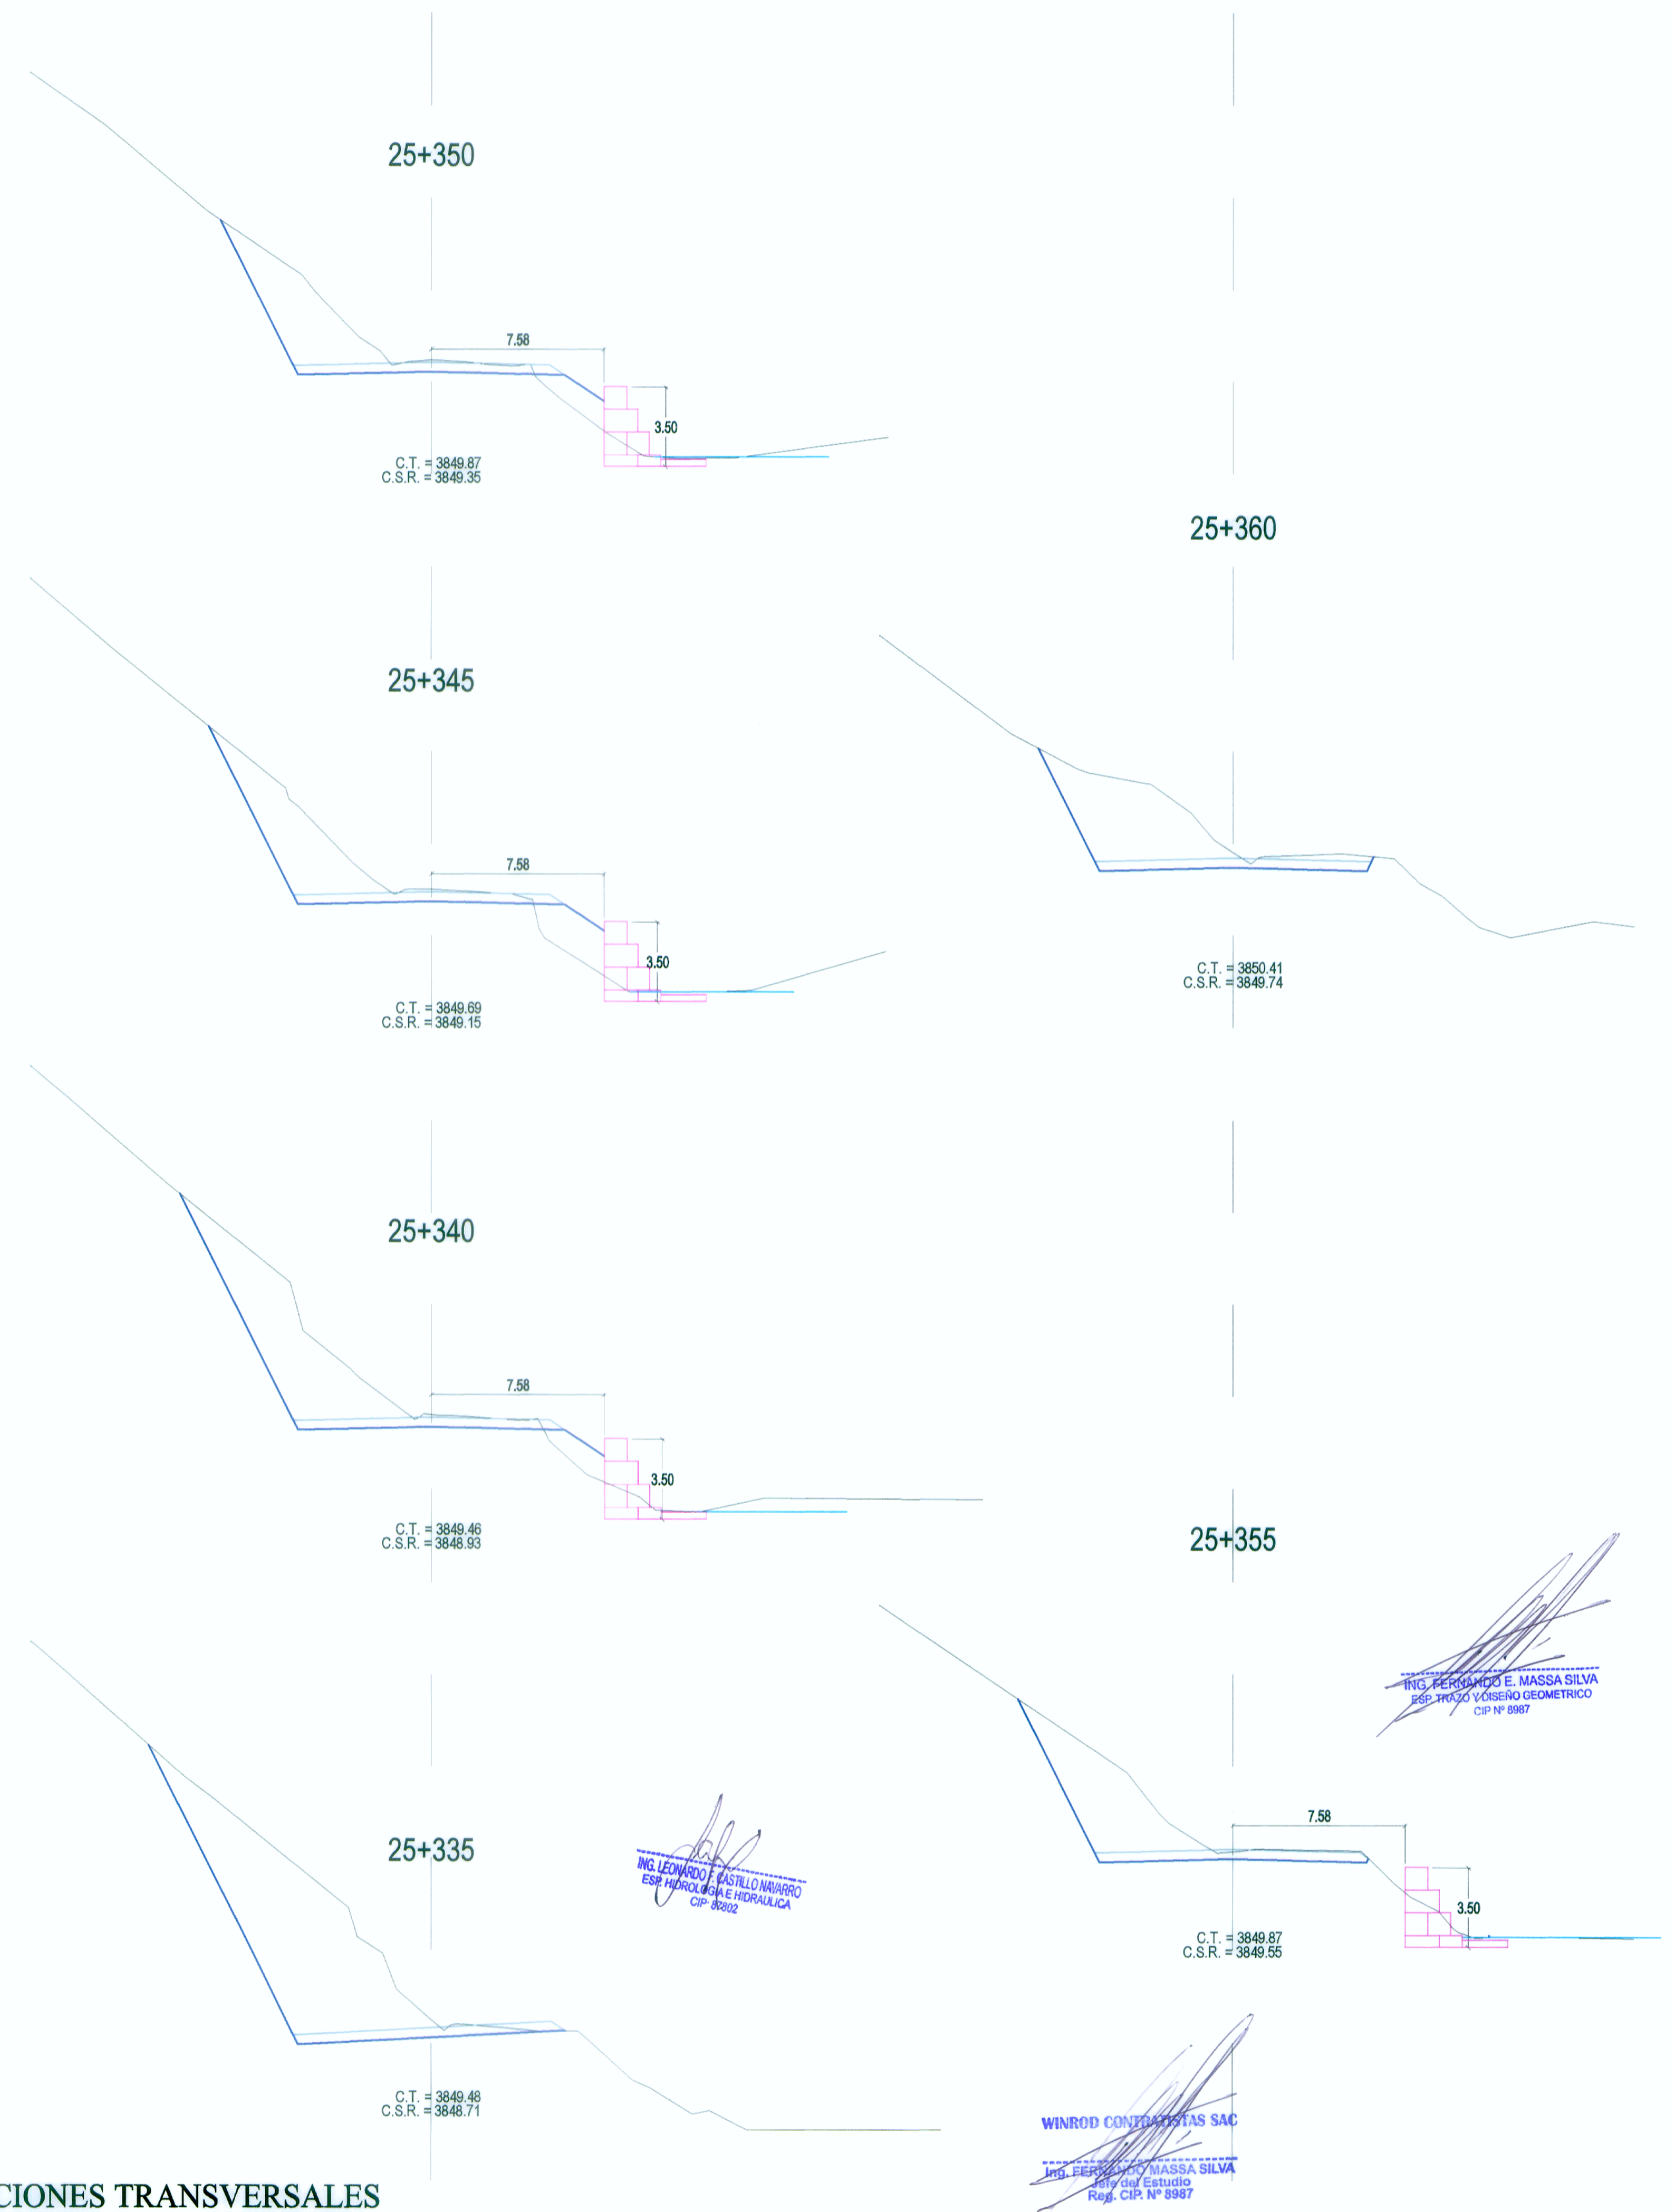

SECCIONES TRANSVERSALES
Esc. 1/200