



PLANTA

Muro 1+245 - 1+250

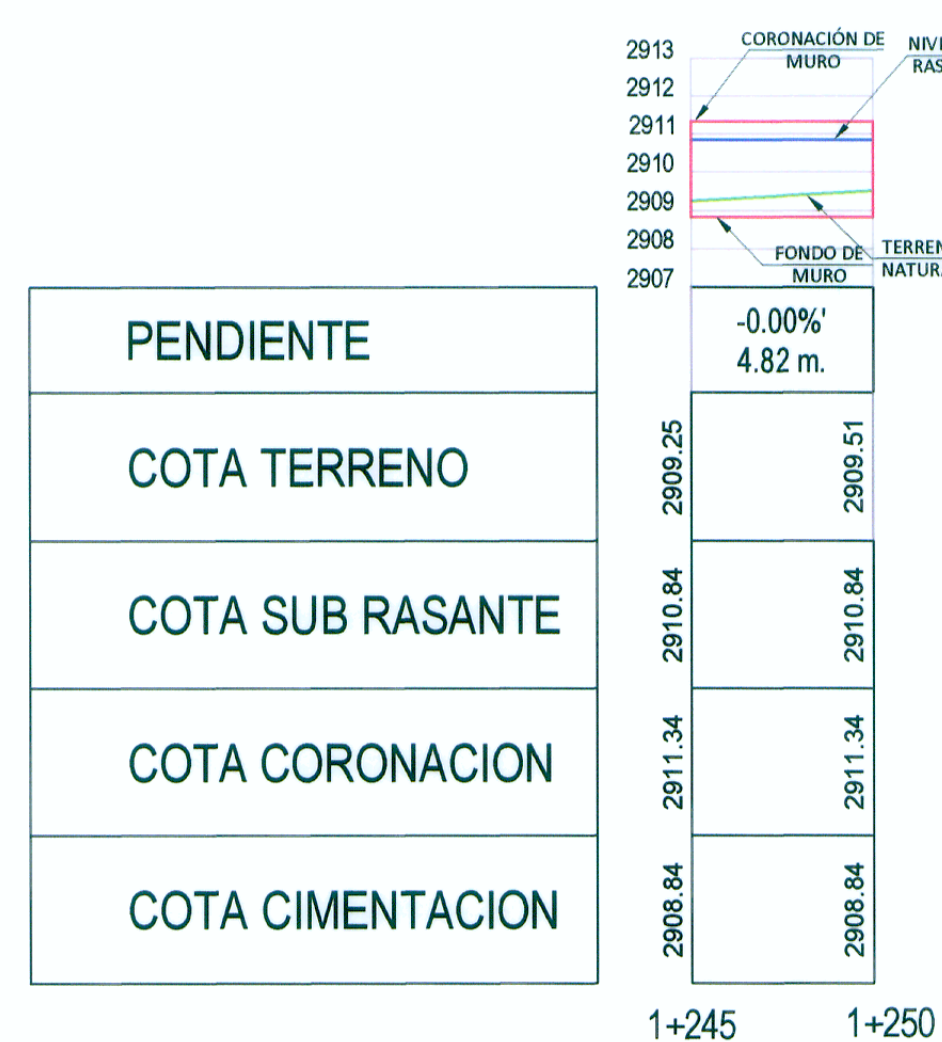

PERFIL LONGITUDINAL

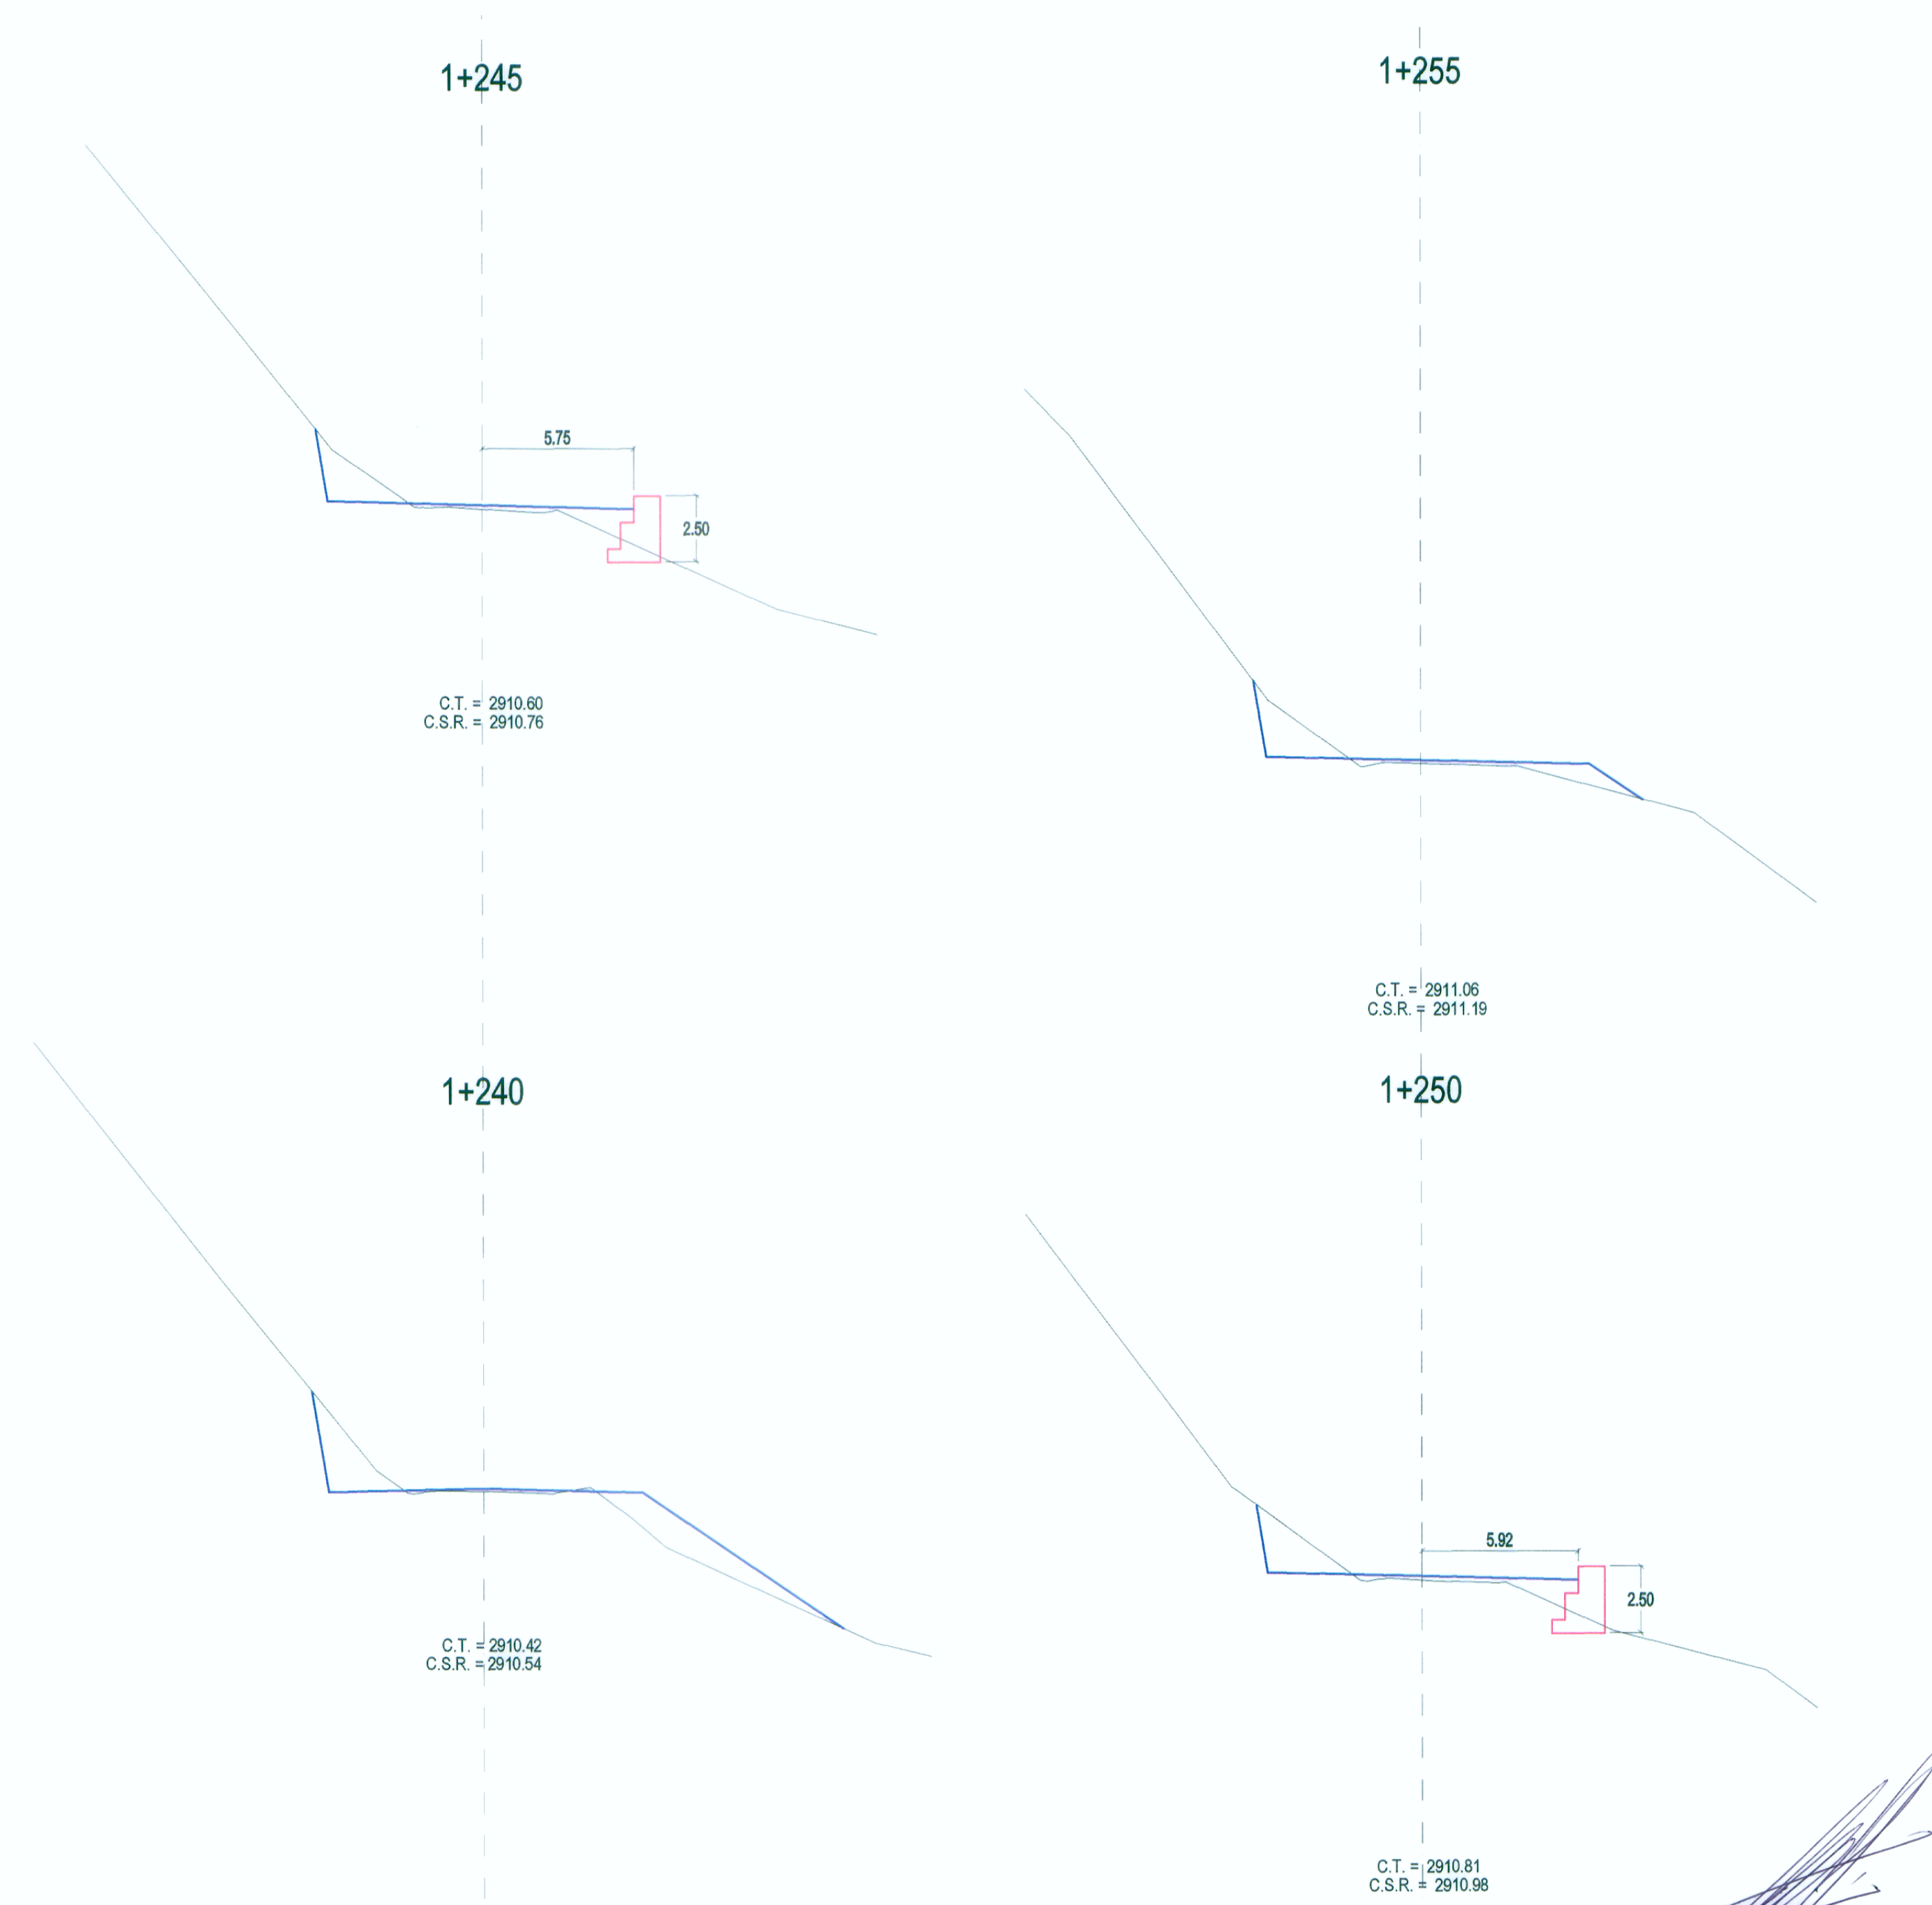

SECCIONES TRANSVERSALES

ING. FERNANDO E. MASSA SILVA
ESP. TRAZO Y DISEÑO GEOMETRICO
CIP N° 9987

WINROD CONTRATISTAS SAC
ING. FERNANDO E. MASSA SILVA
CIP N° 9987

REVISIONES	
N°	FECHA