


PLANTA

Muro 1+550 1+585



PERFIL LONGITUDINAL

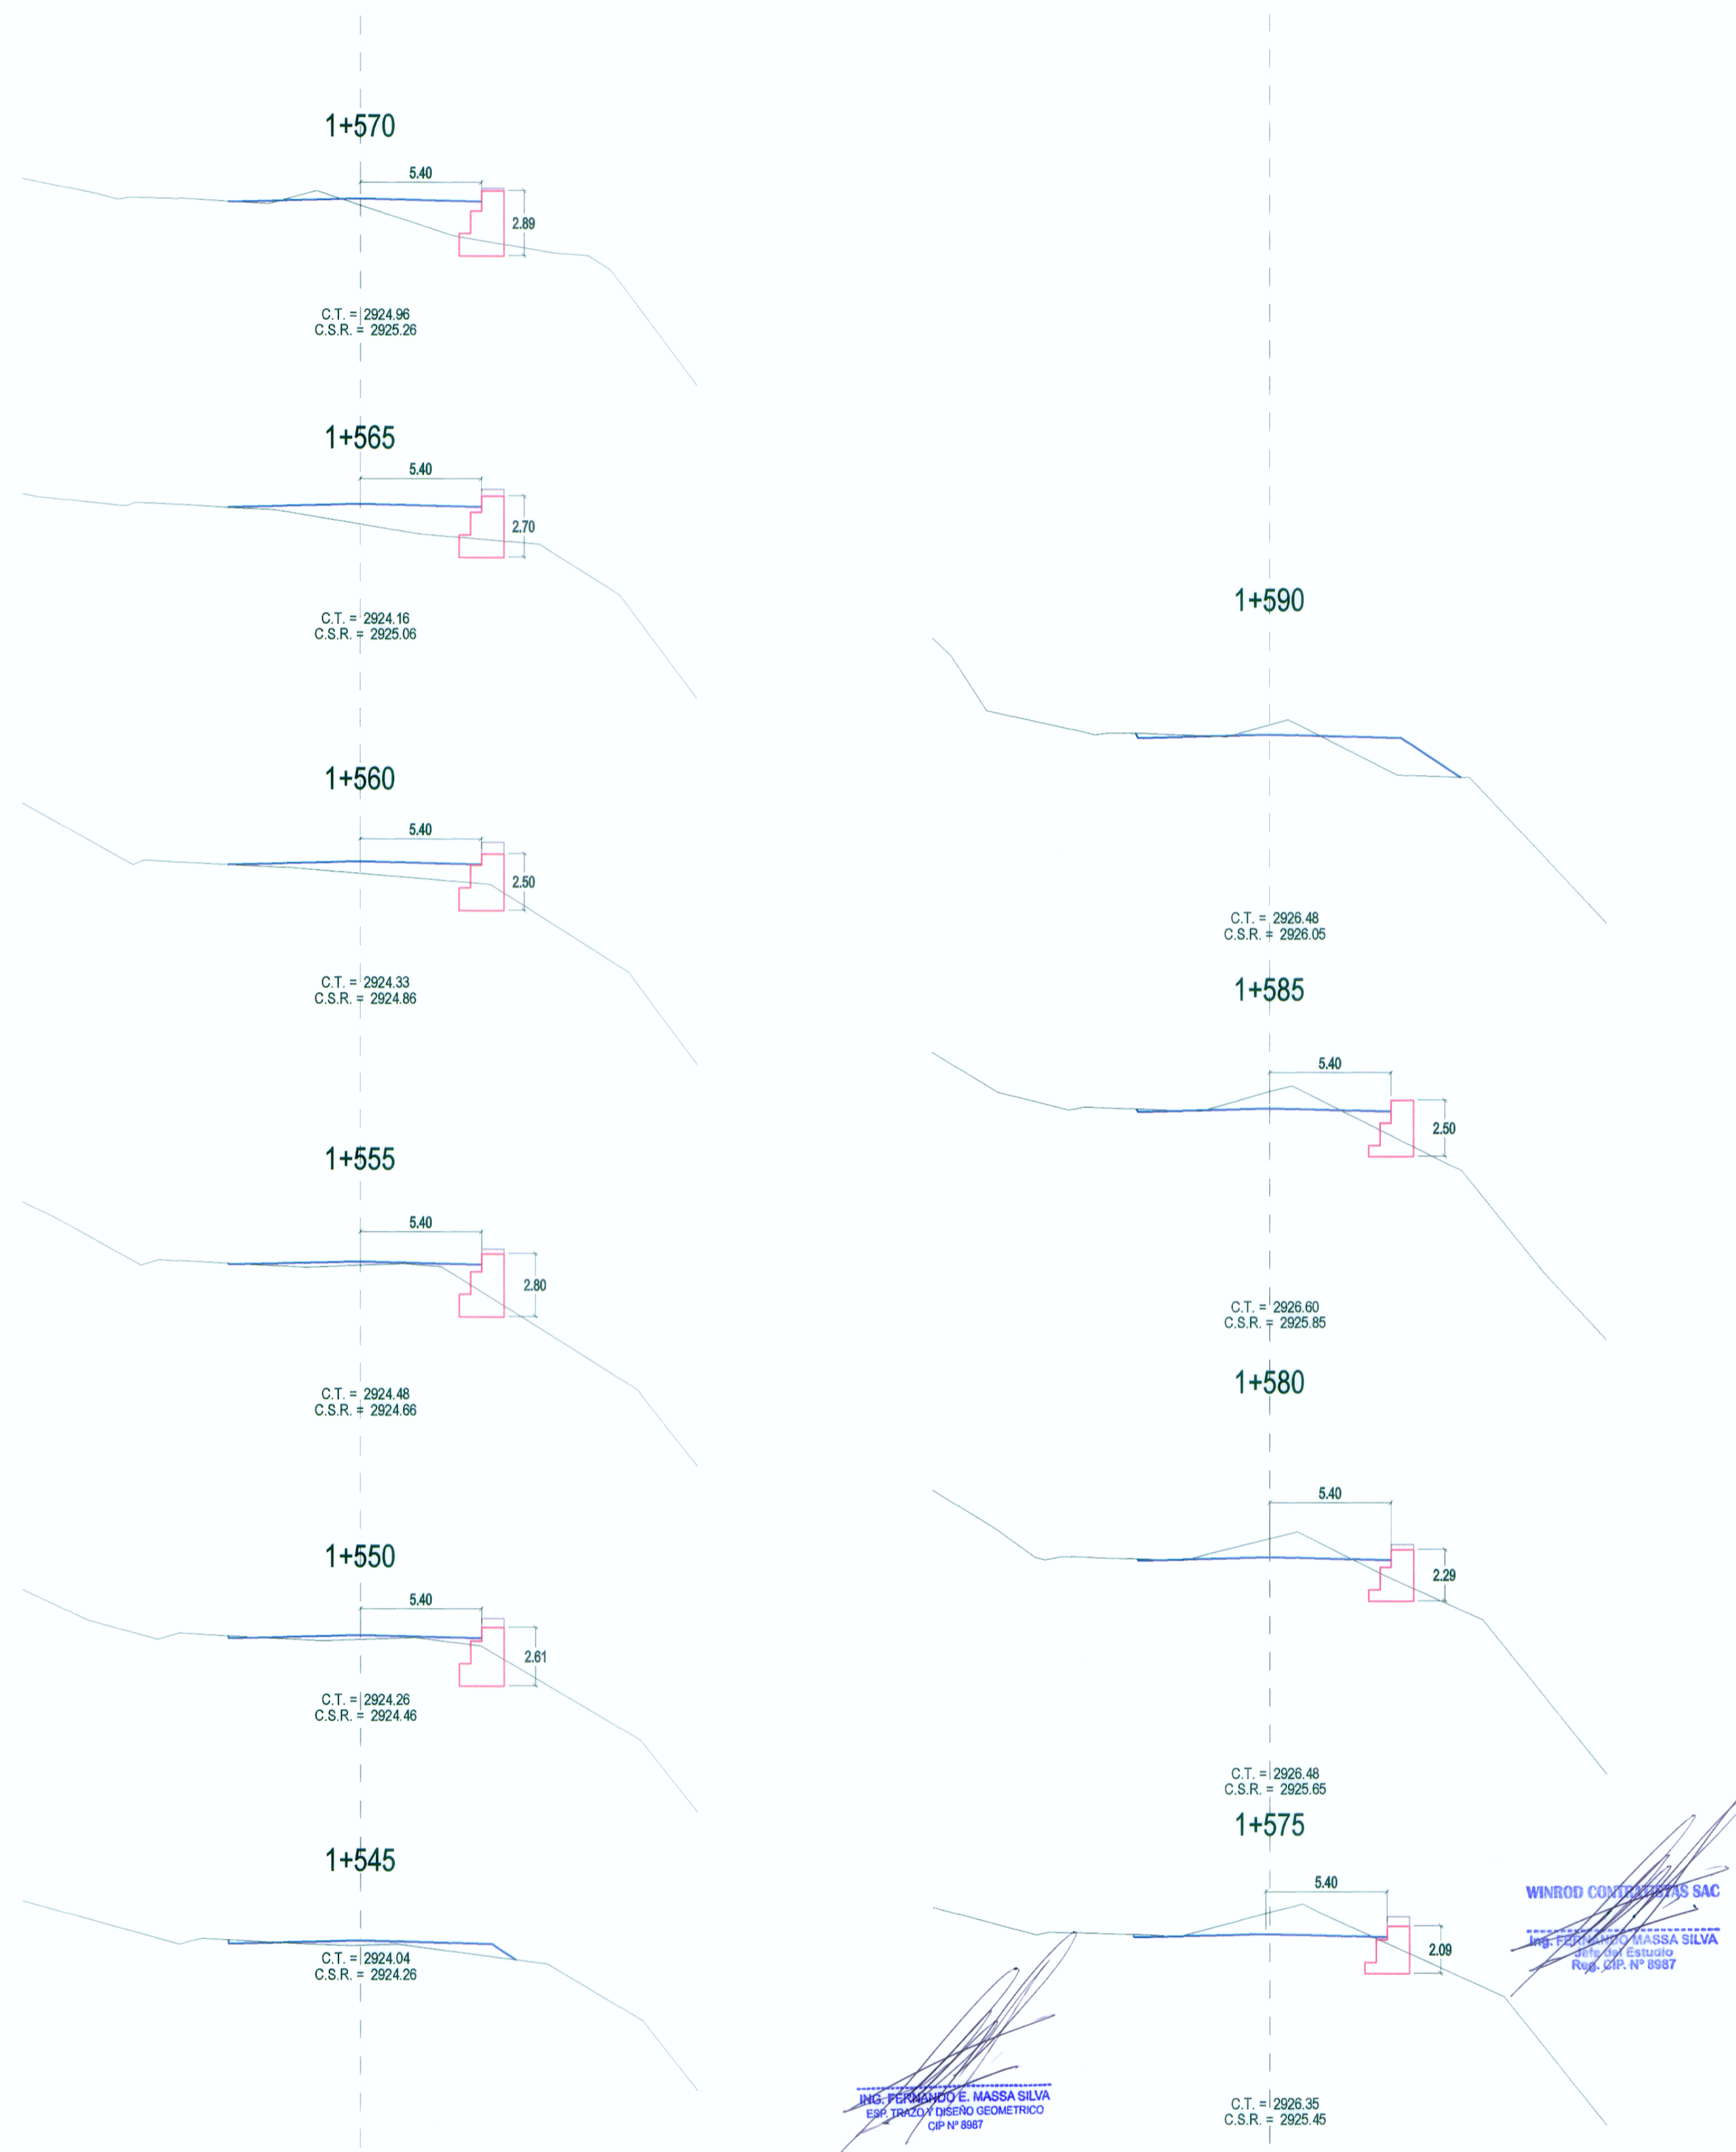

SECCIONES TRANSVERSALES

| REVISIONES | | |
|------------|-------|-------------|
| Nº | FECHA | DESCRIPCIÓN |
| | | |
| | | |
| | | |