



PLANTA

Muro 4+155 - 4+170

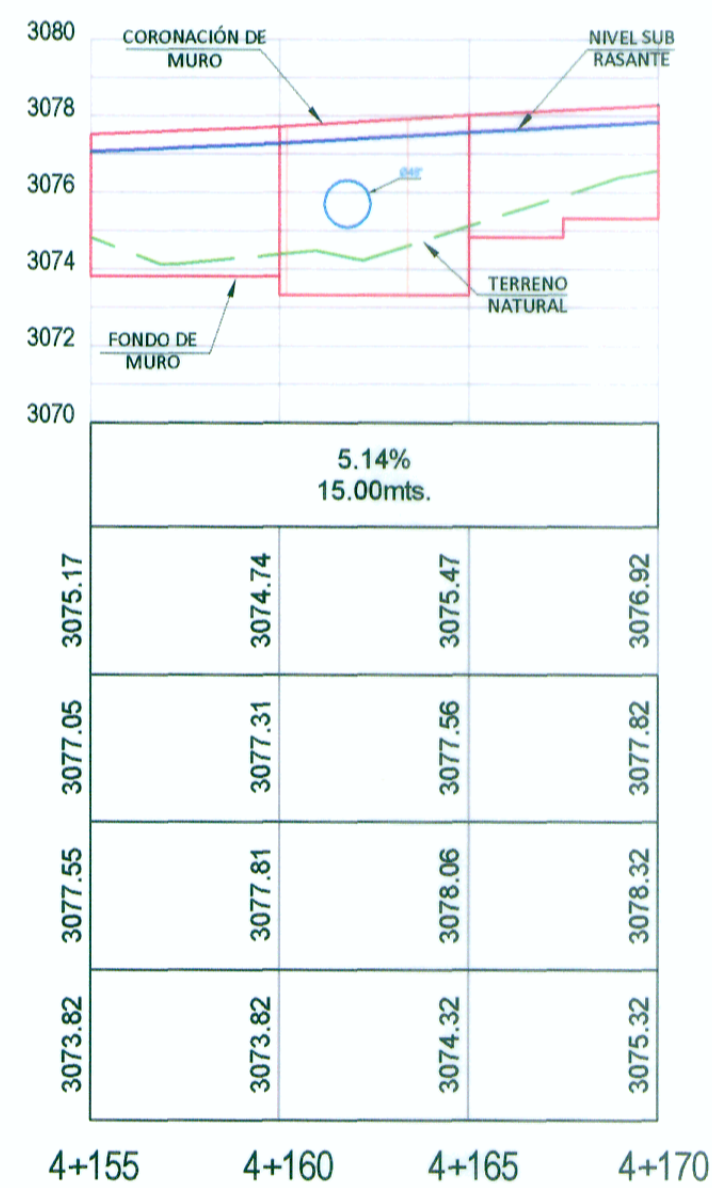

PERFIL LONGITUDINAL

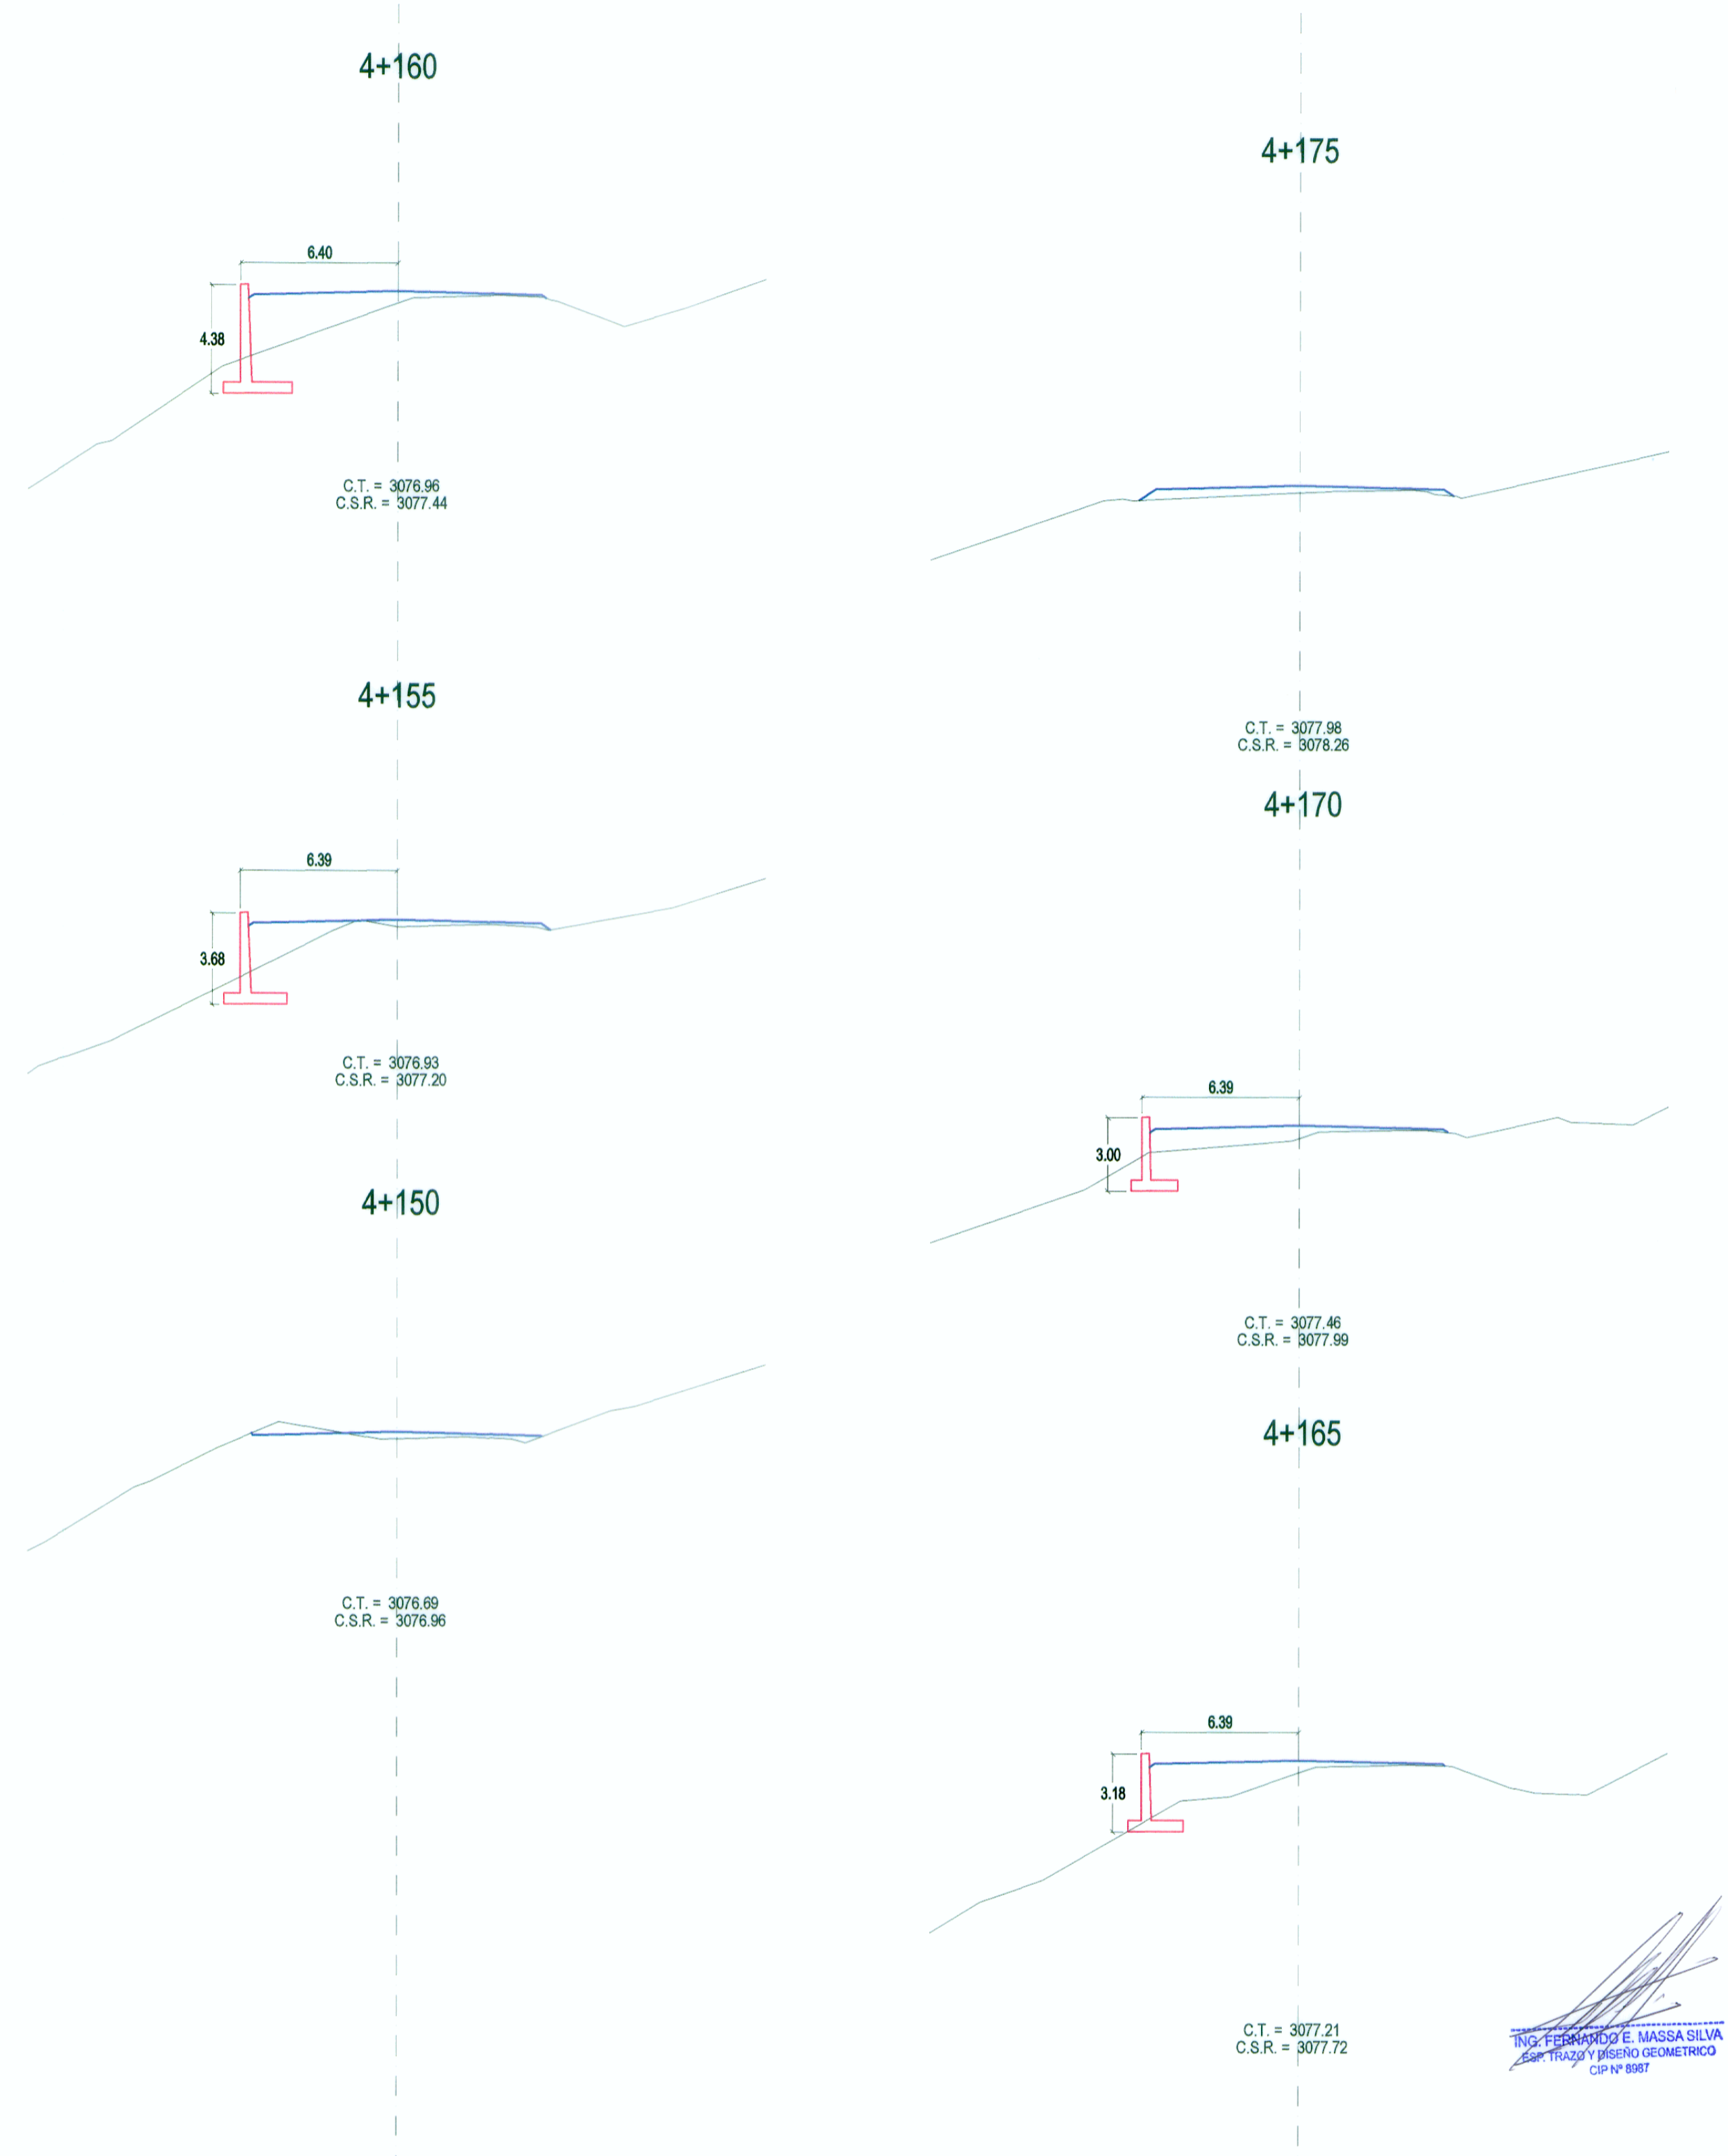

SECCIONES TRANSVERSALES

Ing. FERNANDO E. MASSA SILVA  
Especialista en Trazo y Diseño Geométrico  
CIP N° 8987

WINROD CONTRATISTAS S.A.C.  
Ing. FERNANDO E. MASSA SILVA  
Especialista en Trazo y Diseño Geométrico  
Reg. CIP. N° 8987

REVISIONES	
N°	FECHA