



PLANTA

Muro 8+400 - 8+410

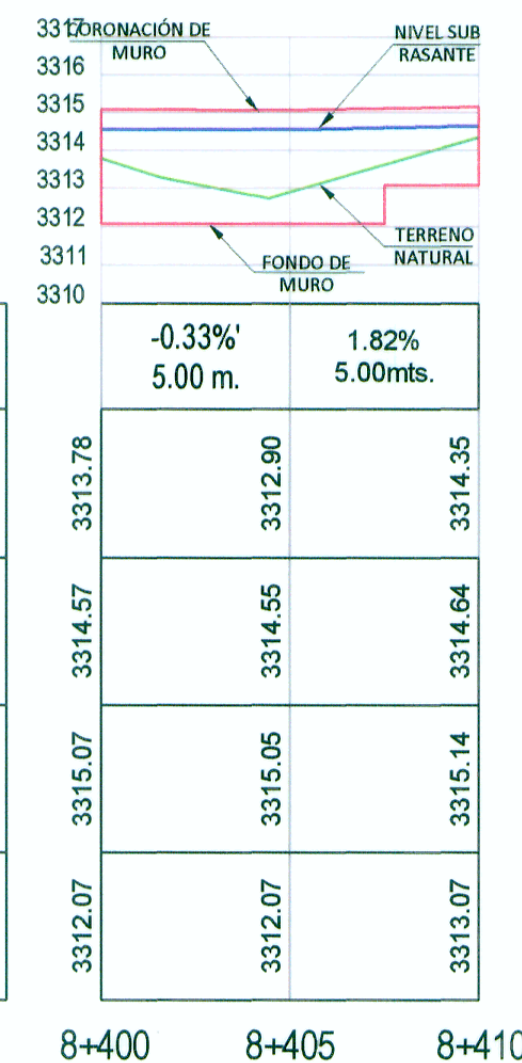

PERFIL LONGITUDINAL

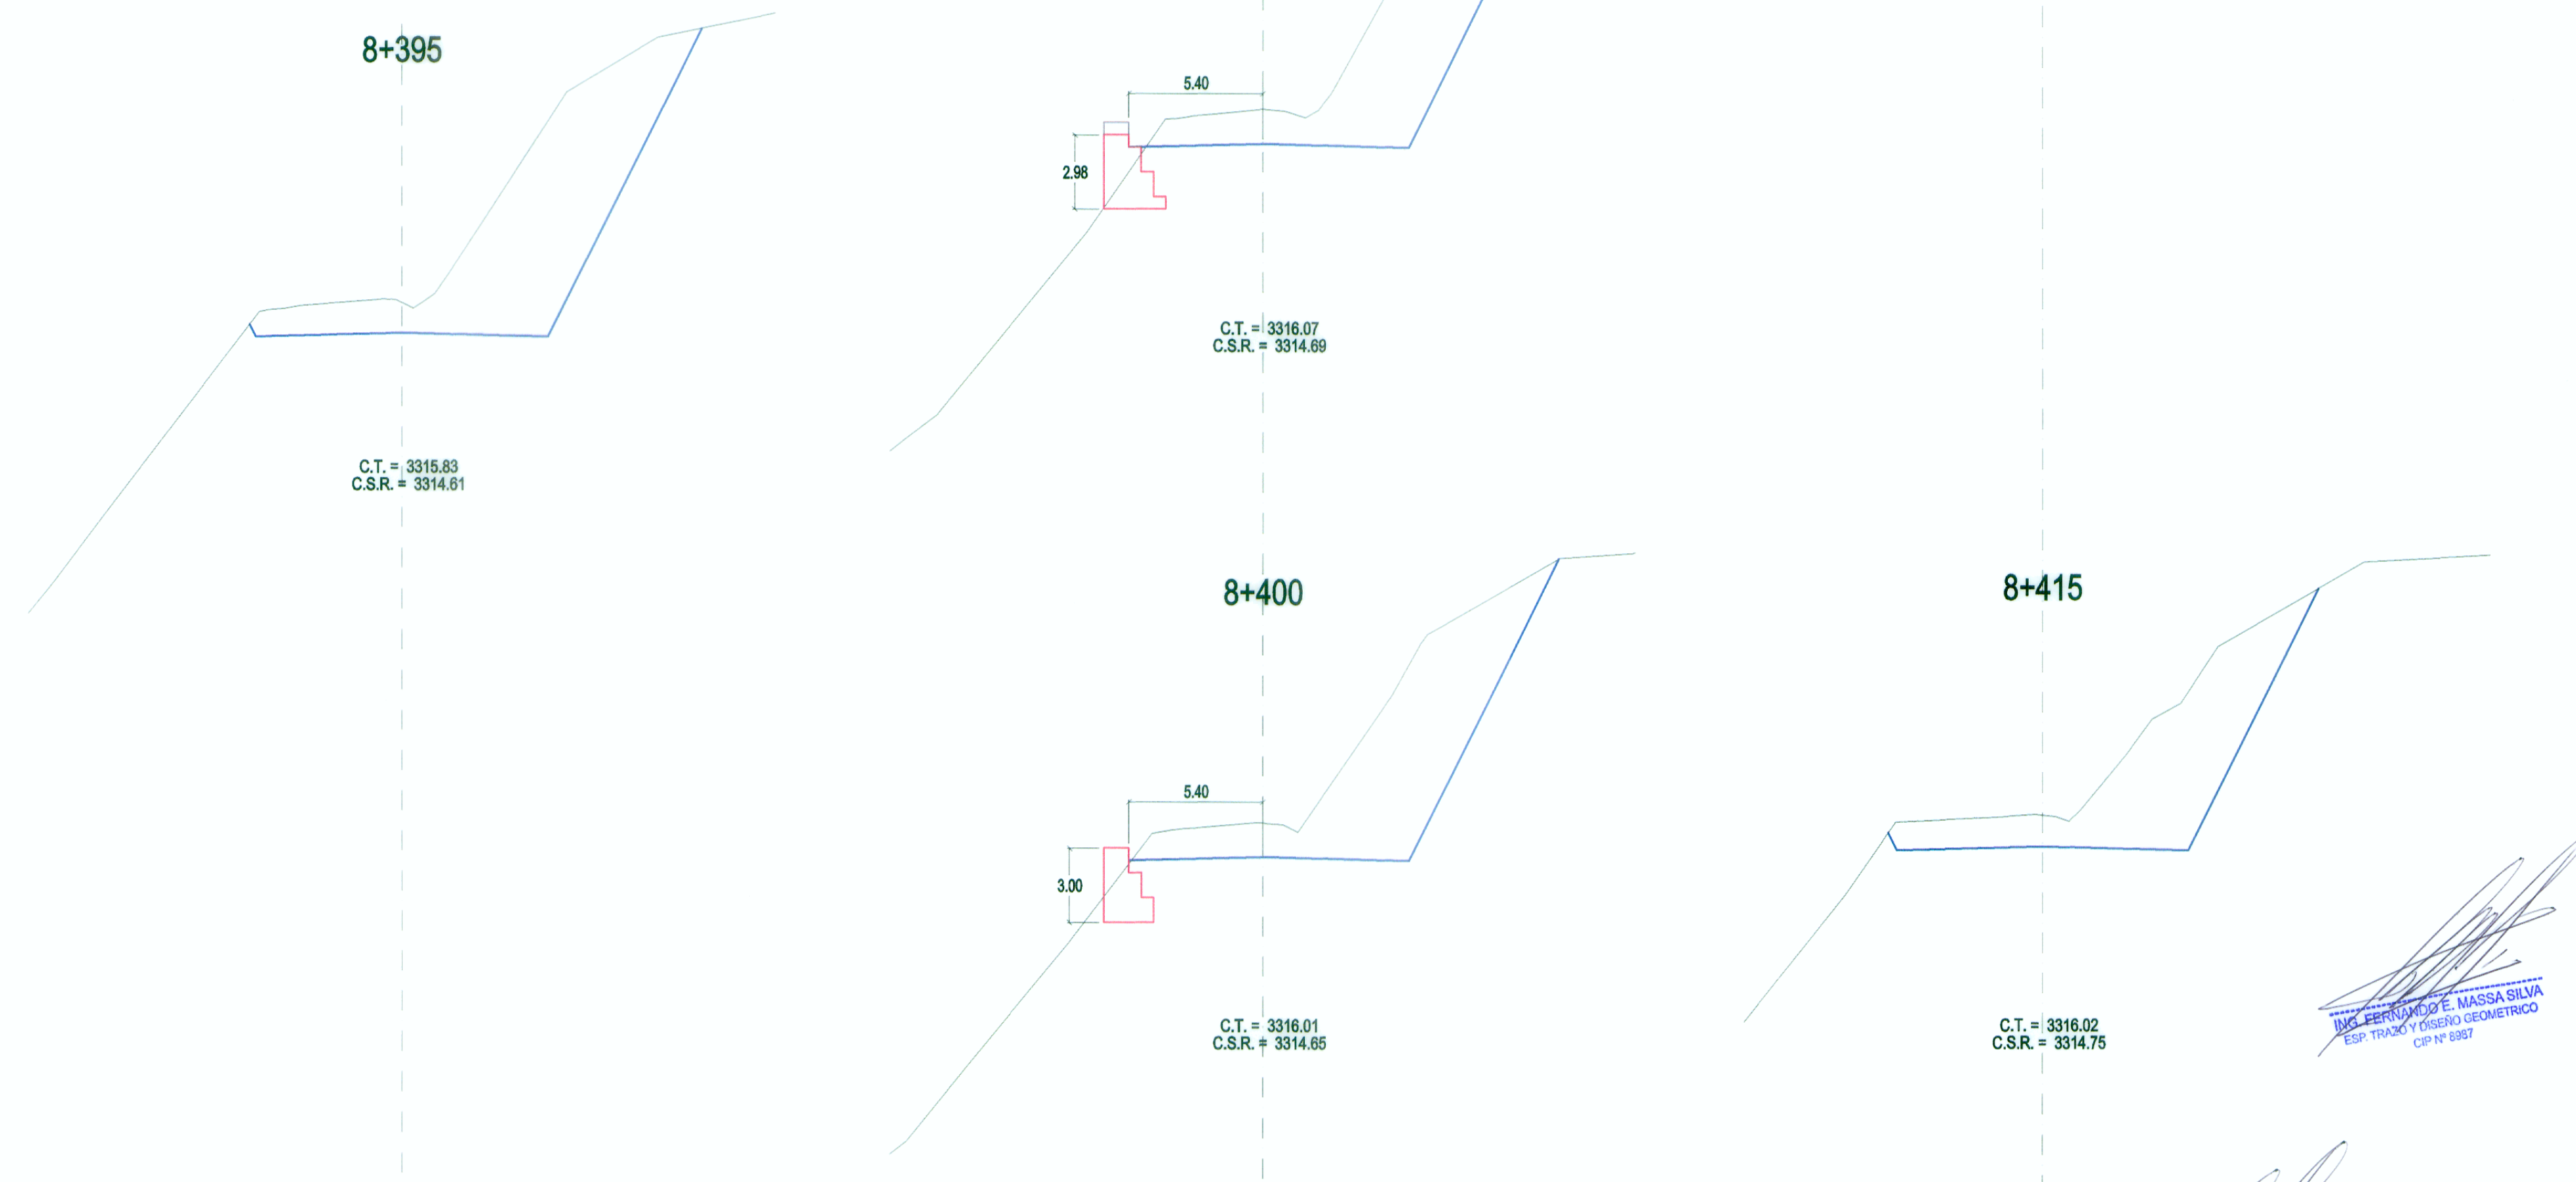

SECCIONES TRANSVERSALES

[Signature]
 ING. FERNANDO E. MASSA SILVA
 ESP. TRAMO Y OBRERO GEOMETRICO
 CIP Nº 8987

WINROD CONTRATISTAS SAC
 ING. FERNANDO E. MASSA SILVA
 ESP. TRAMO Y OBRERO GEOMETRICO
 Reg. CIP: Nº 8987

REVISIONES	
Nº	FECHA