



PLANTA

Muro 8+875 - 8+900

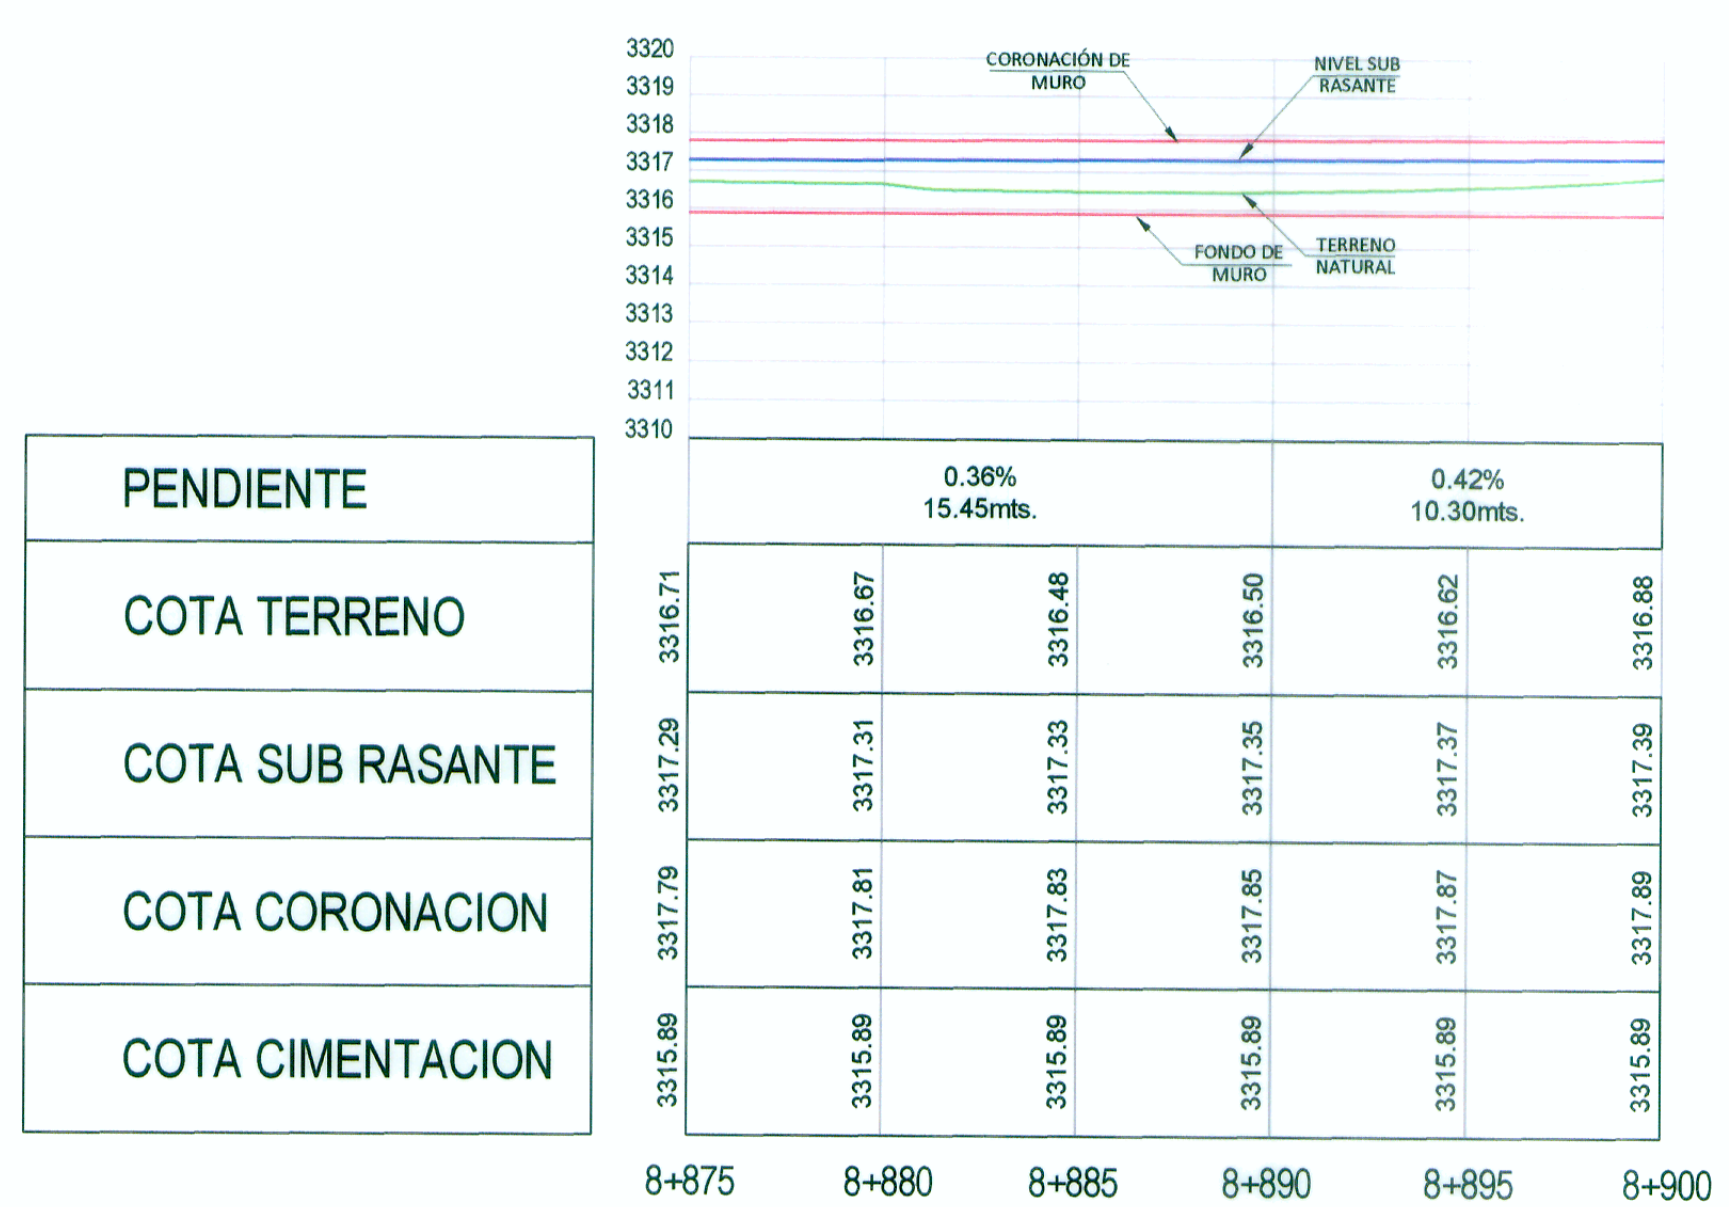

PERFIL LONGITUDINAL

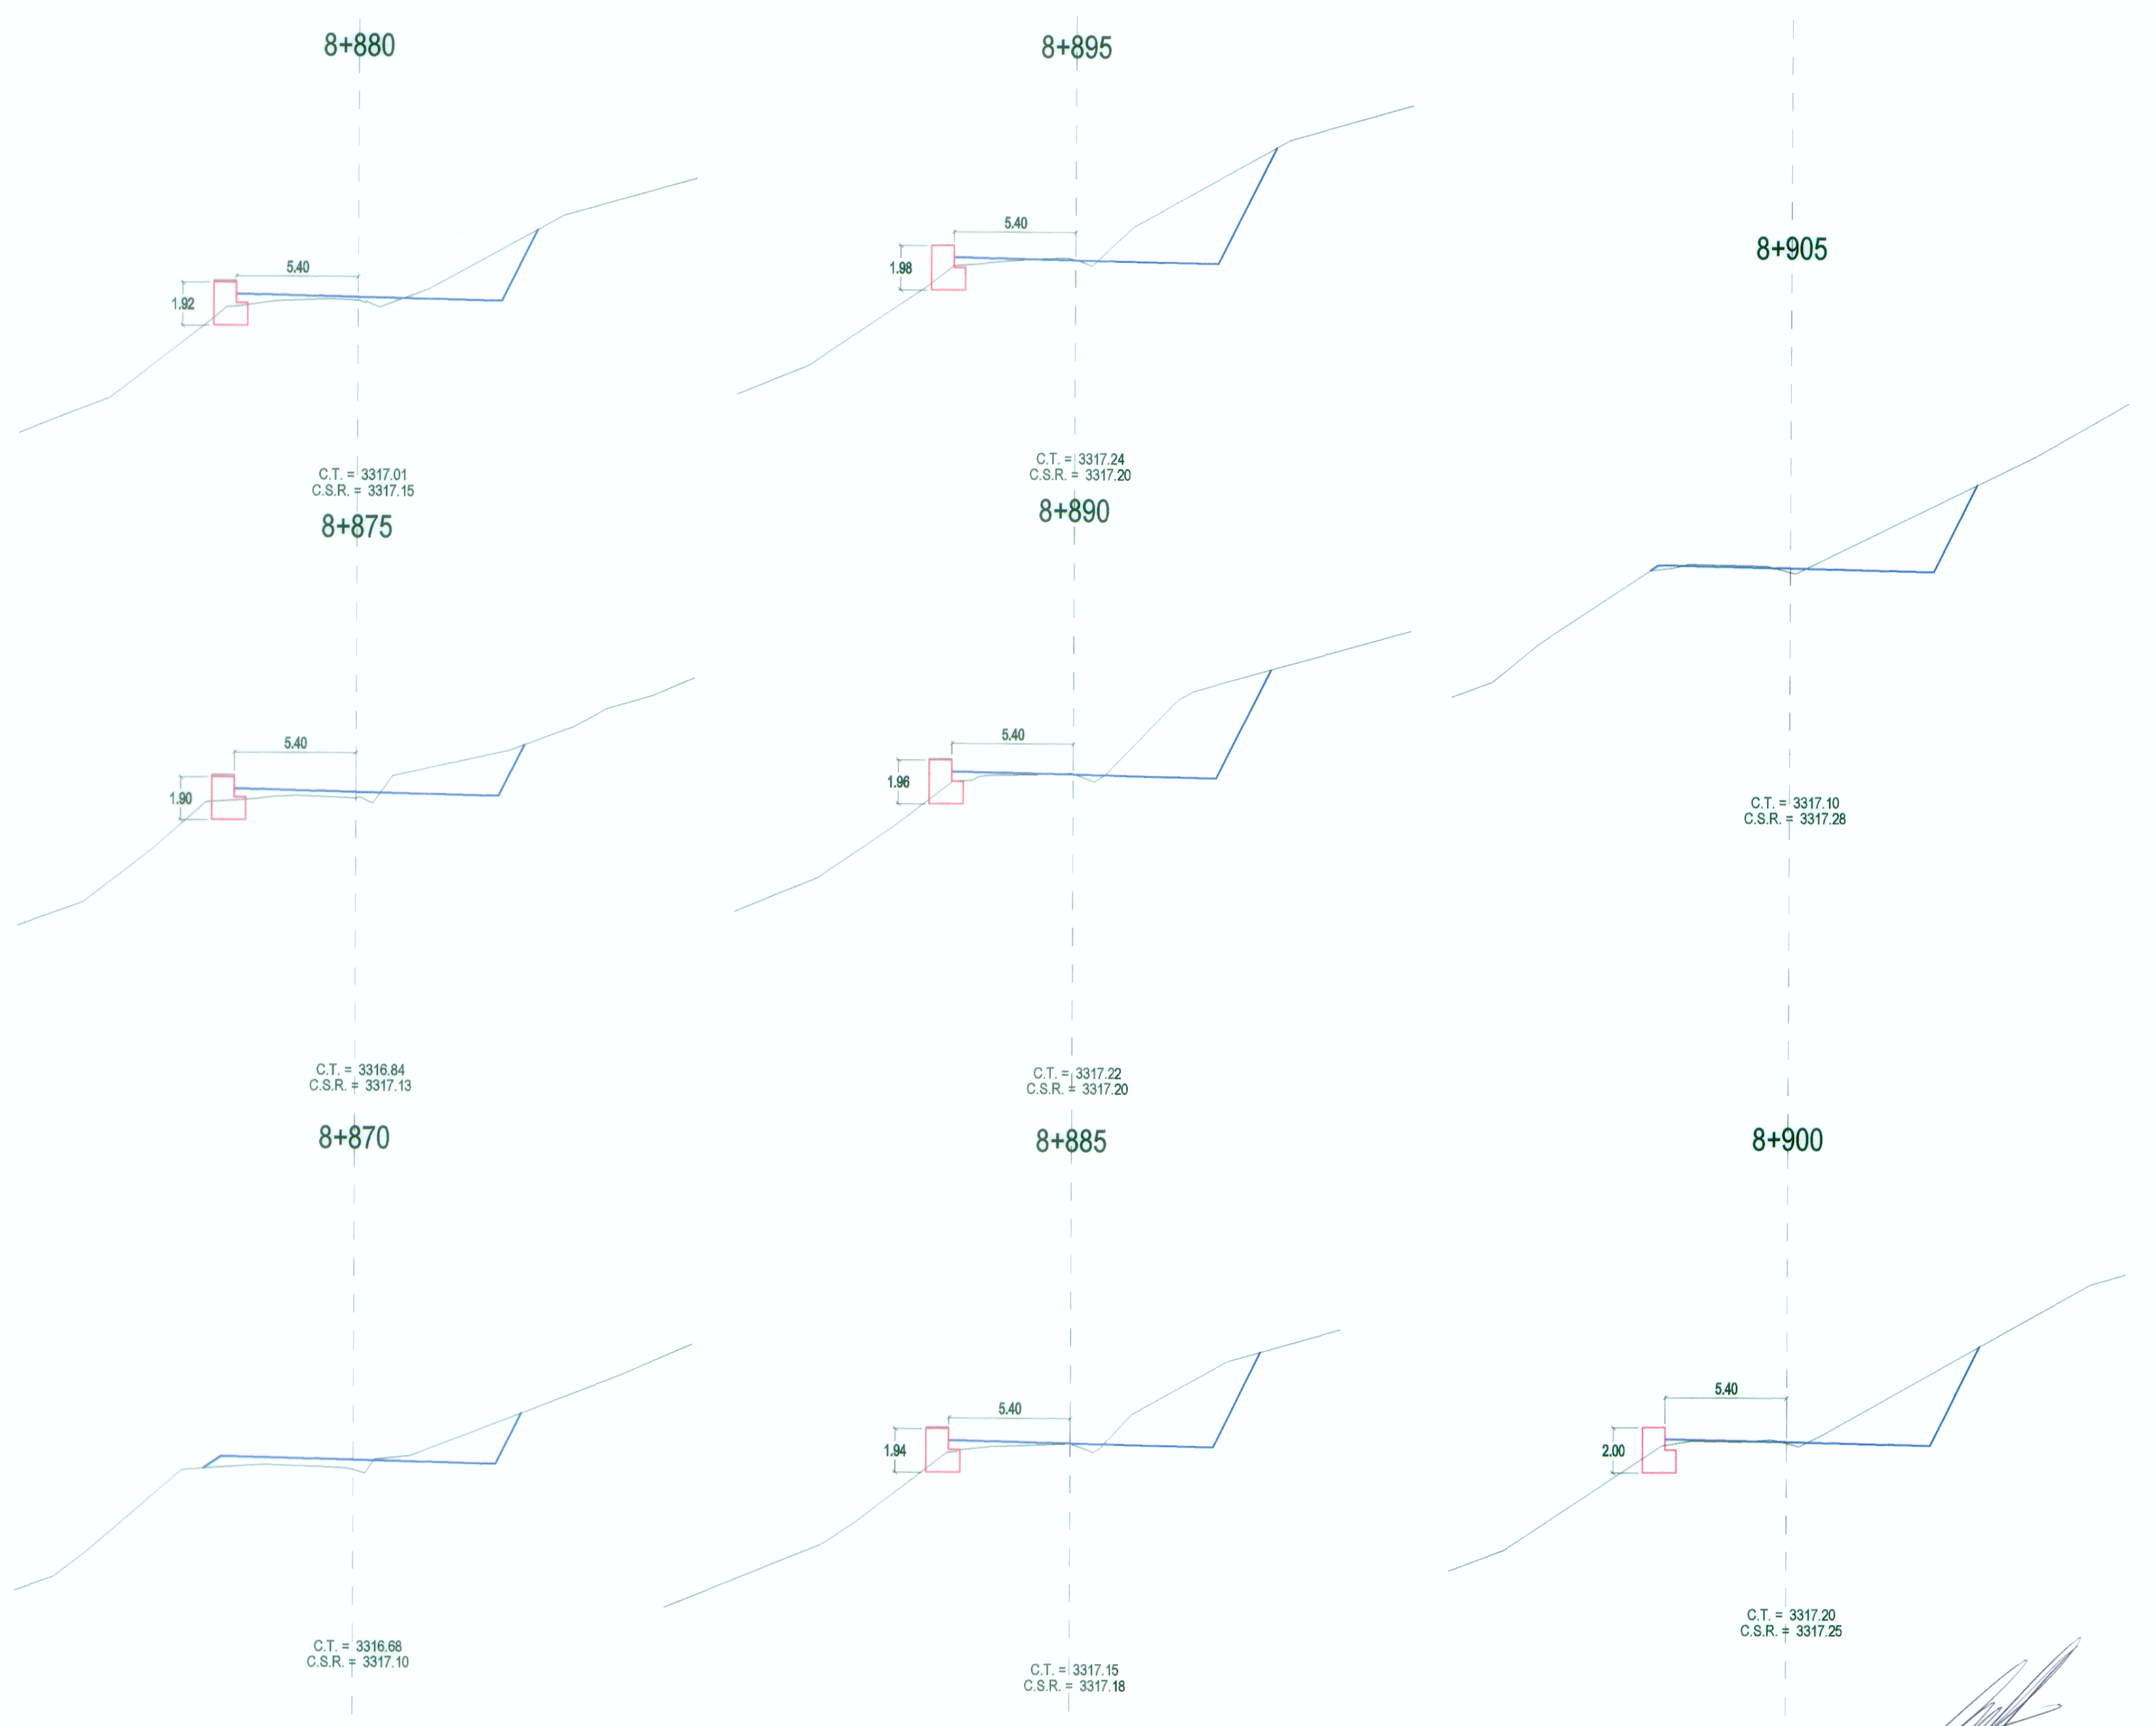

SECCIONES TRANSVERSALES

Ing. FERNANDO MASSA SILVA
 Jefe de Estudio
 Reg. CIP. N° 8987

WINROD CONTRATISTAS SAC
 Ing. FERNANDO MASSA SILVA
 Jefe de Estudio
 Reg. CIP. N° 8987