



PLANTA

Muro 10+495 - 10+505

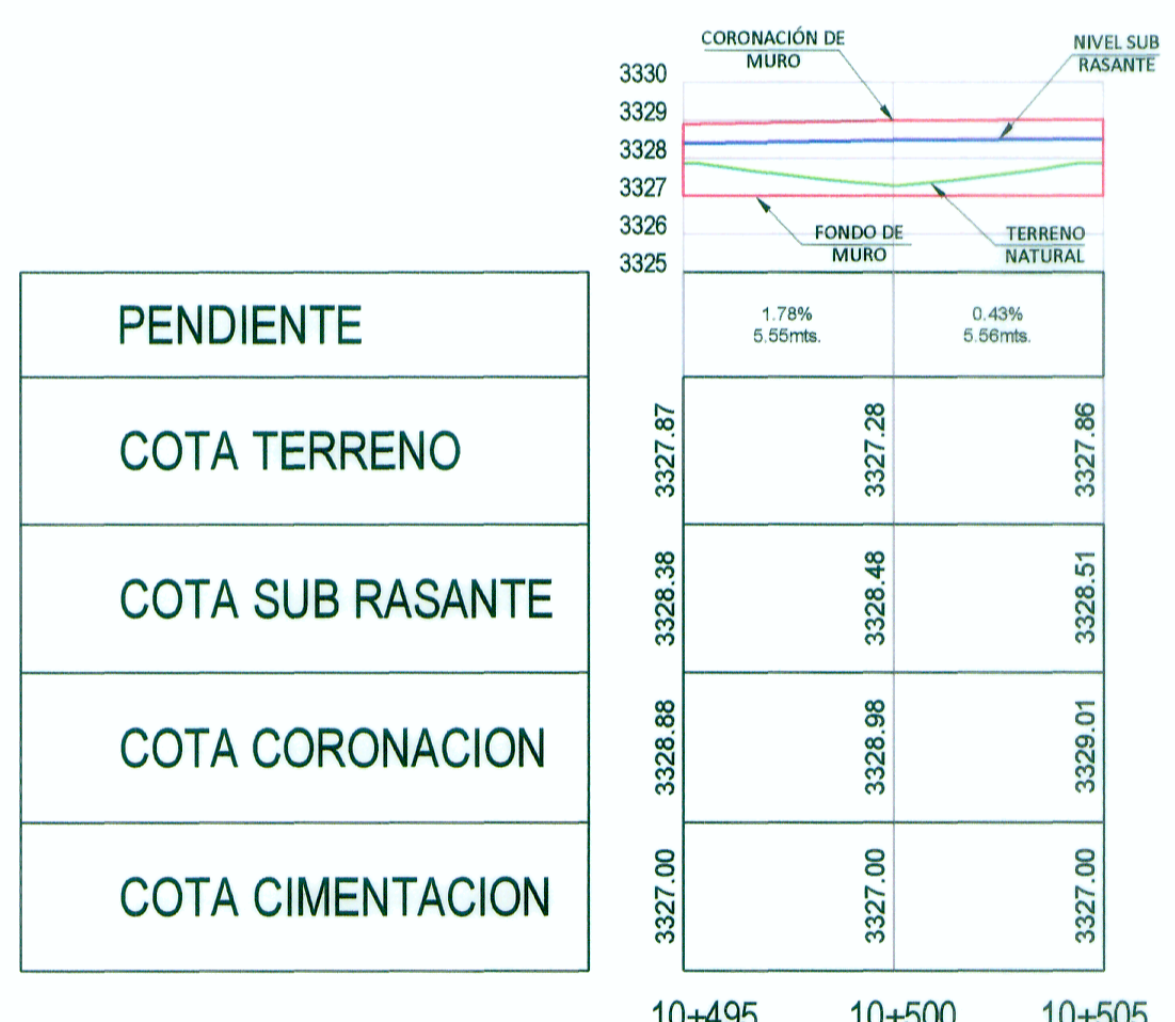

PERFIL LONGITUDINAL

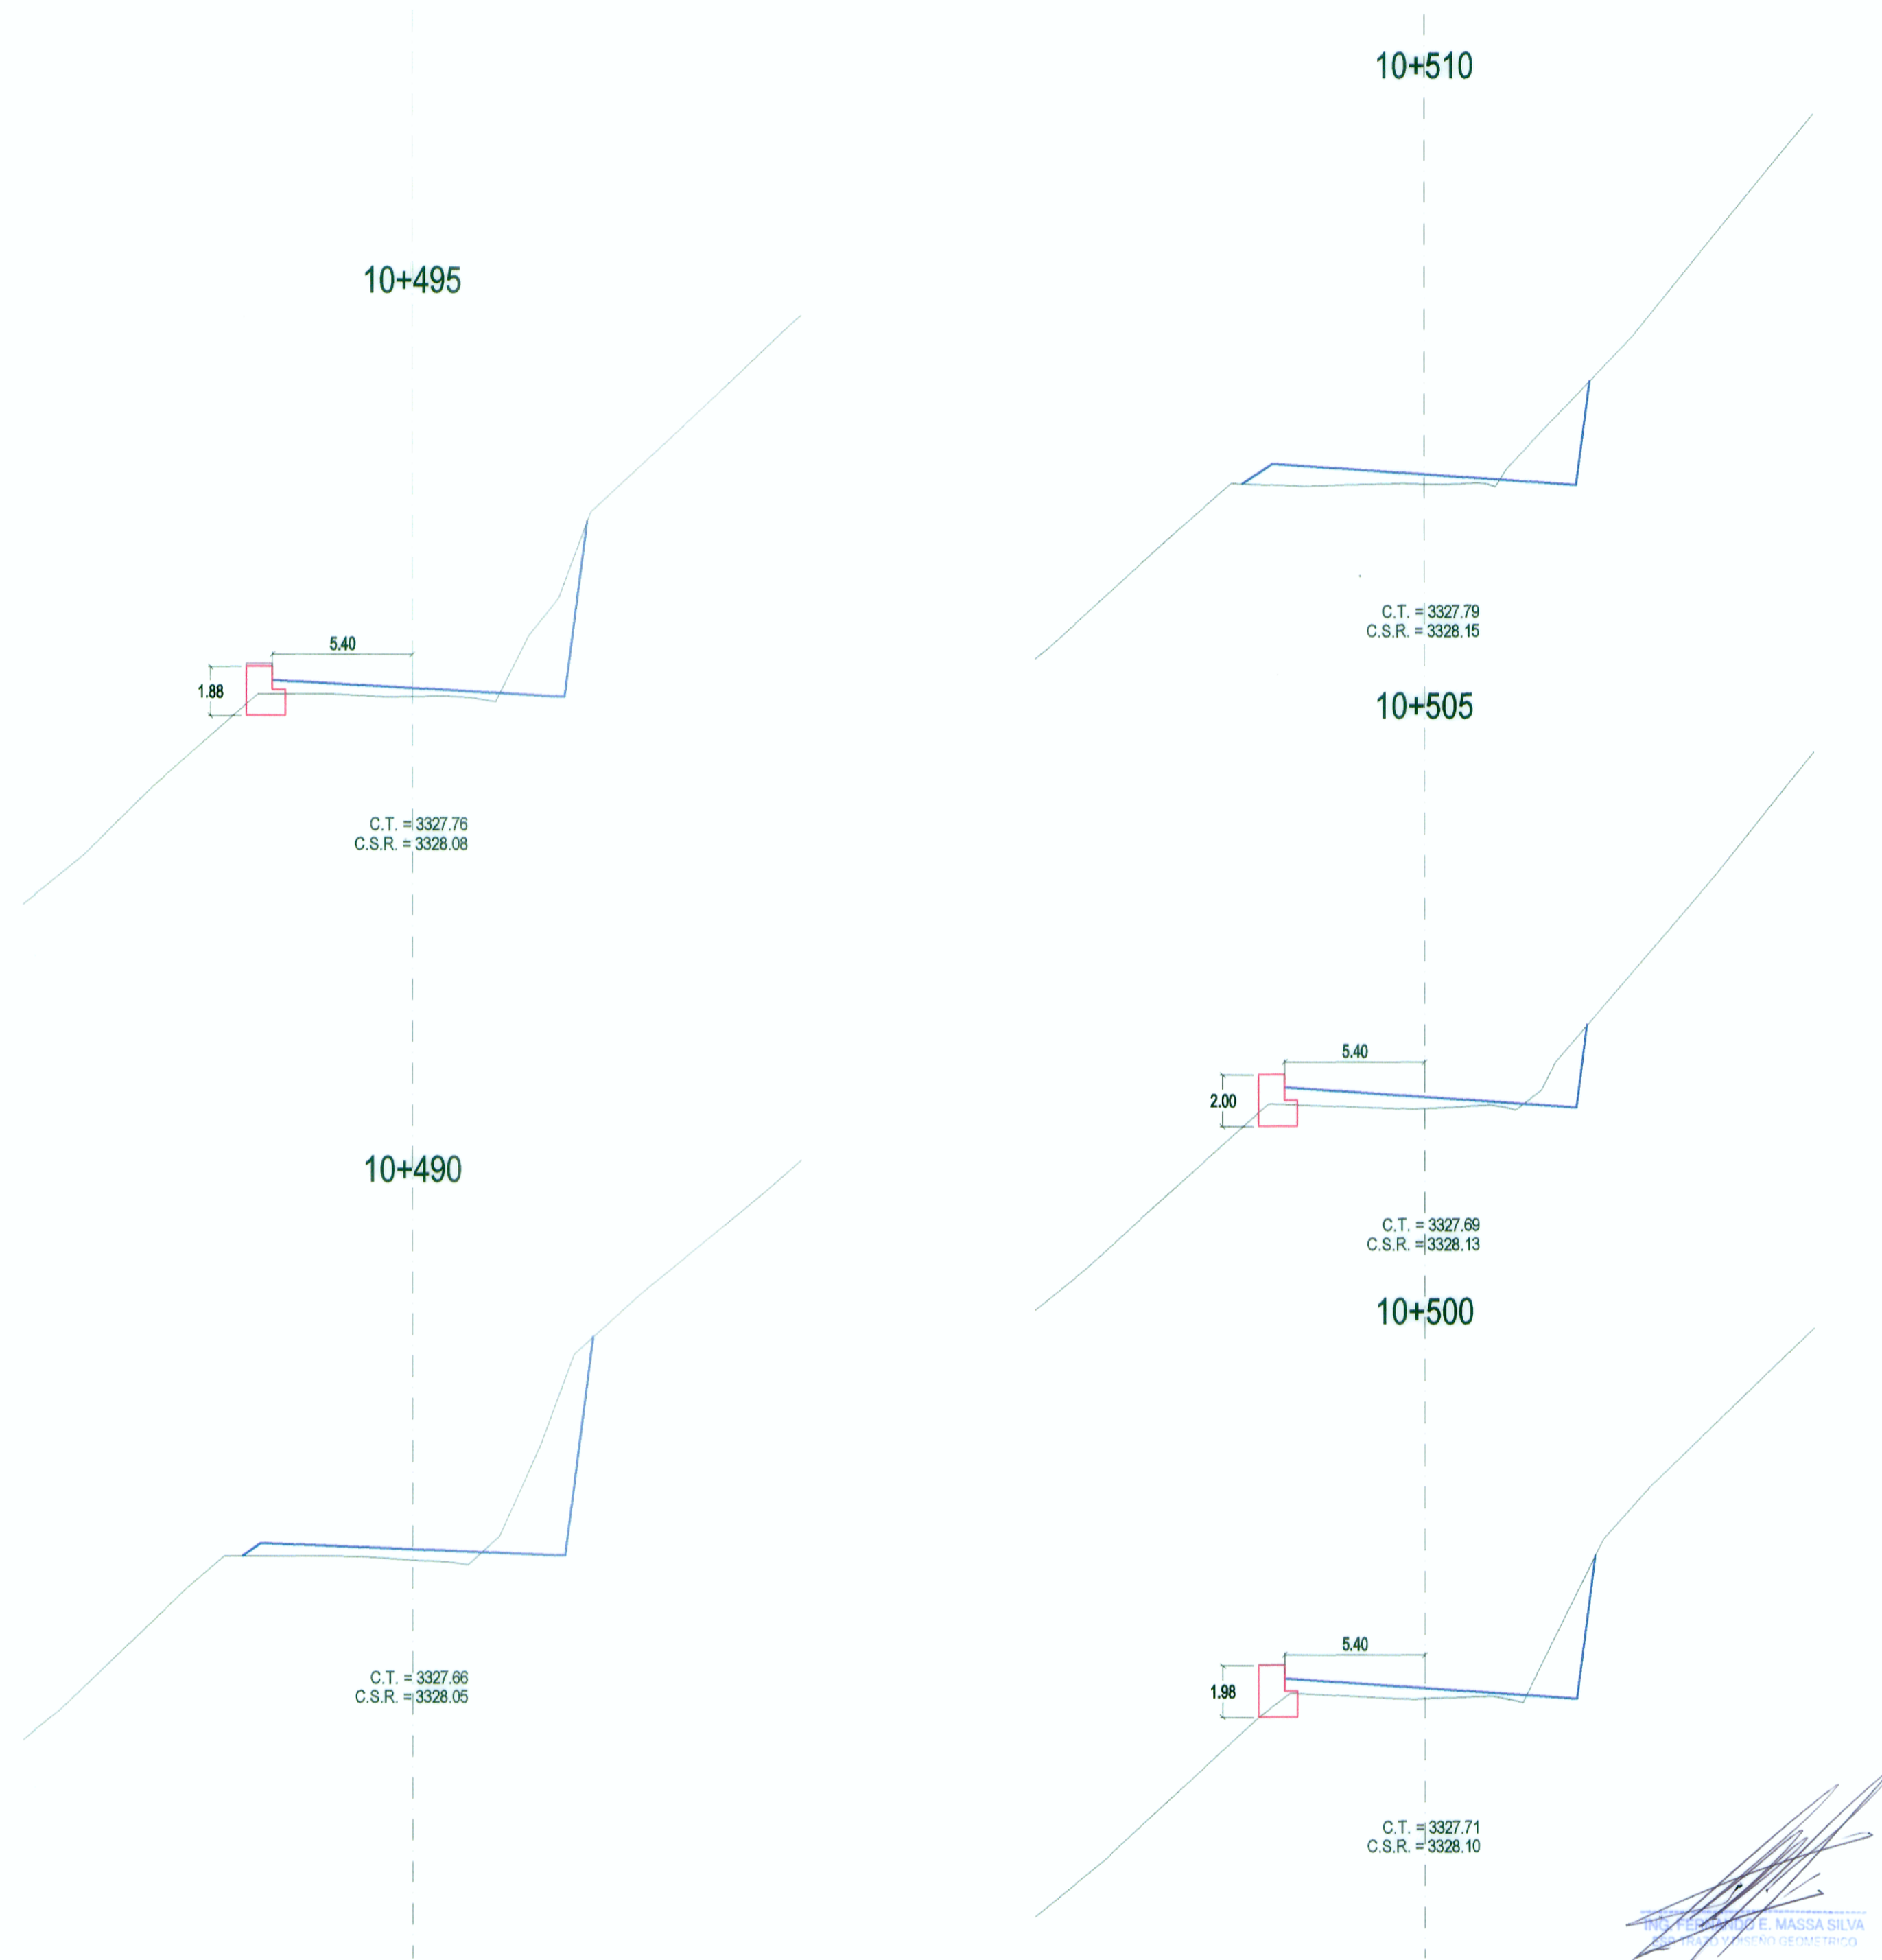

SECCIONES TRANSVERSALES

Ing. Fernando Massa Silva
 R.O. N° 14 5887