



PLANTA

Muro 10+935 - 10+970

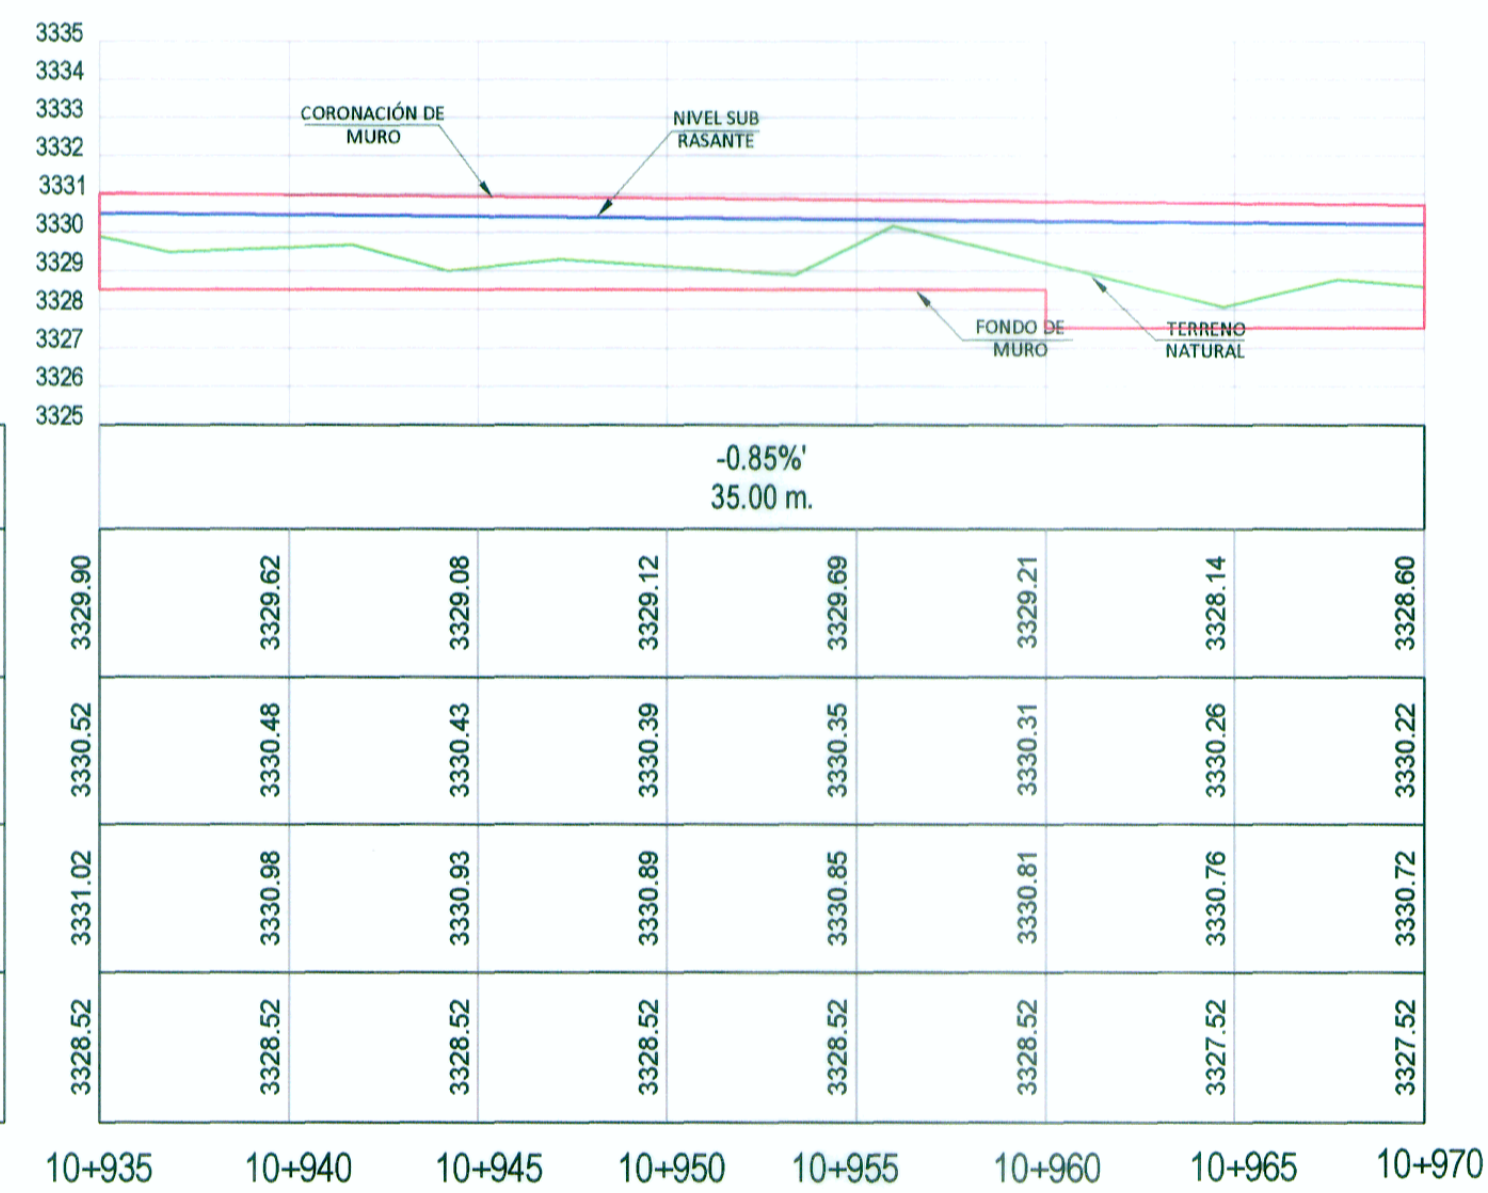

PERFIL LONGITUDINAL

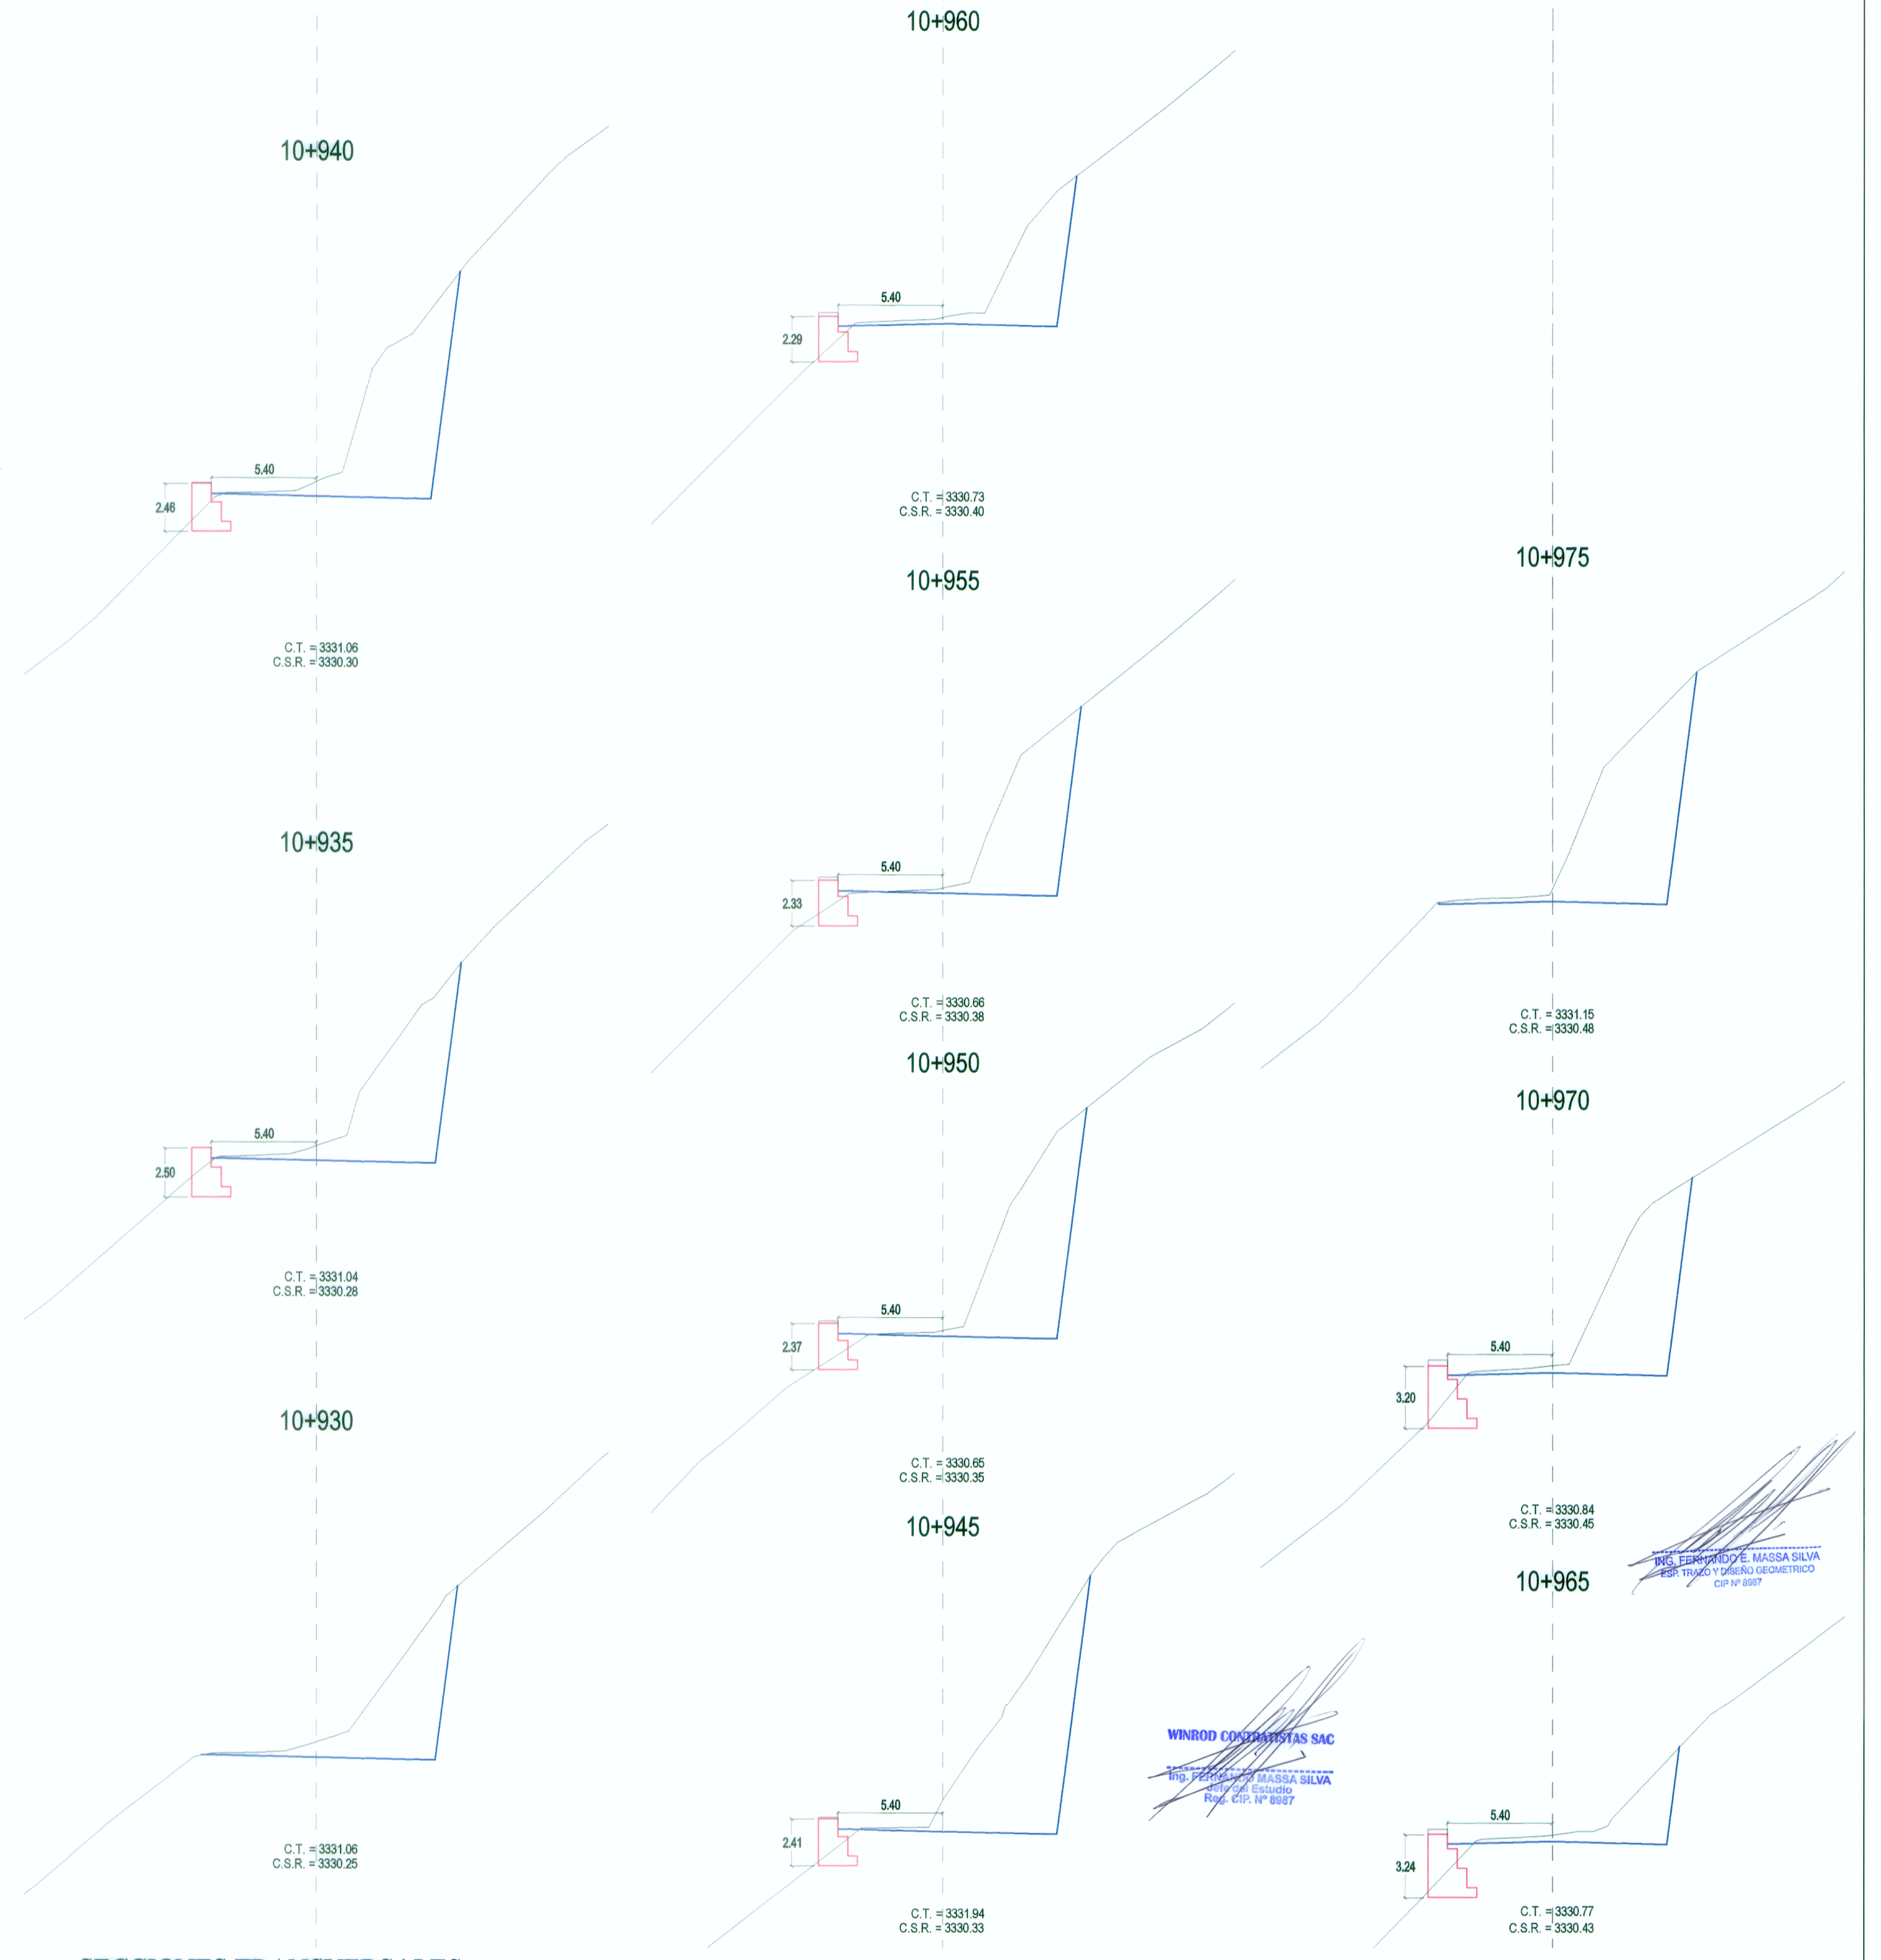

SECCIONES TRANSVERSALES

REVISIONES	
Nº	FECHA

WINROD CONTRATISTAS SAC
 Ing. FERNANDO MASSA SILVA
 R.O.C. Nº 8087

Ing. FERNANDO MASSA SILVA
 R.O.C. Nº 8087