



PLANTA

Muro 12+155 - 12+175

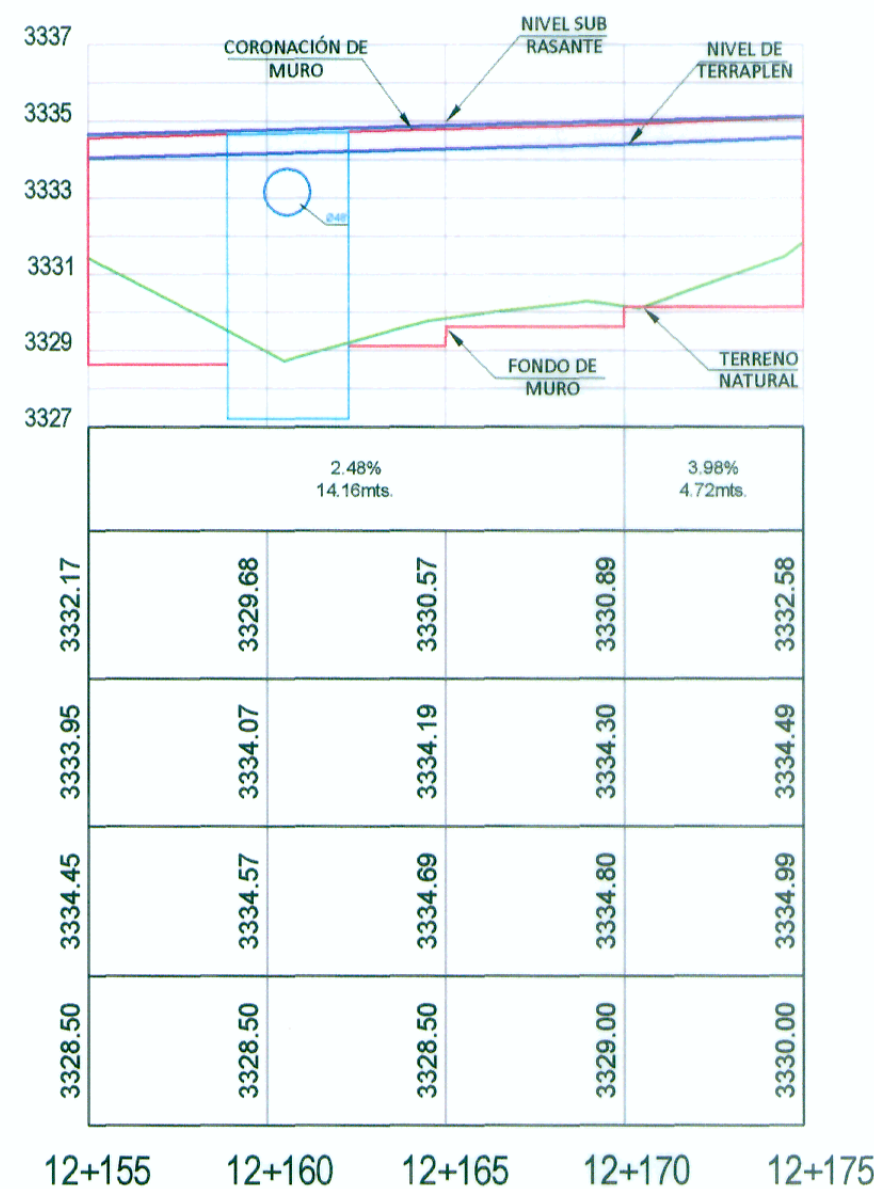

PERFIL LONGITUDINAL

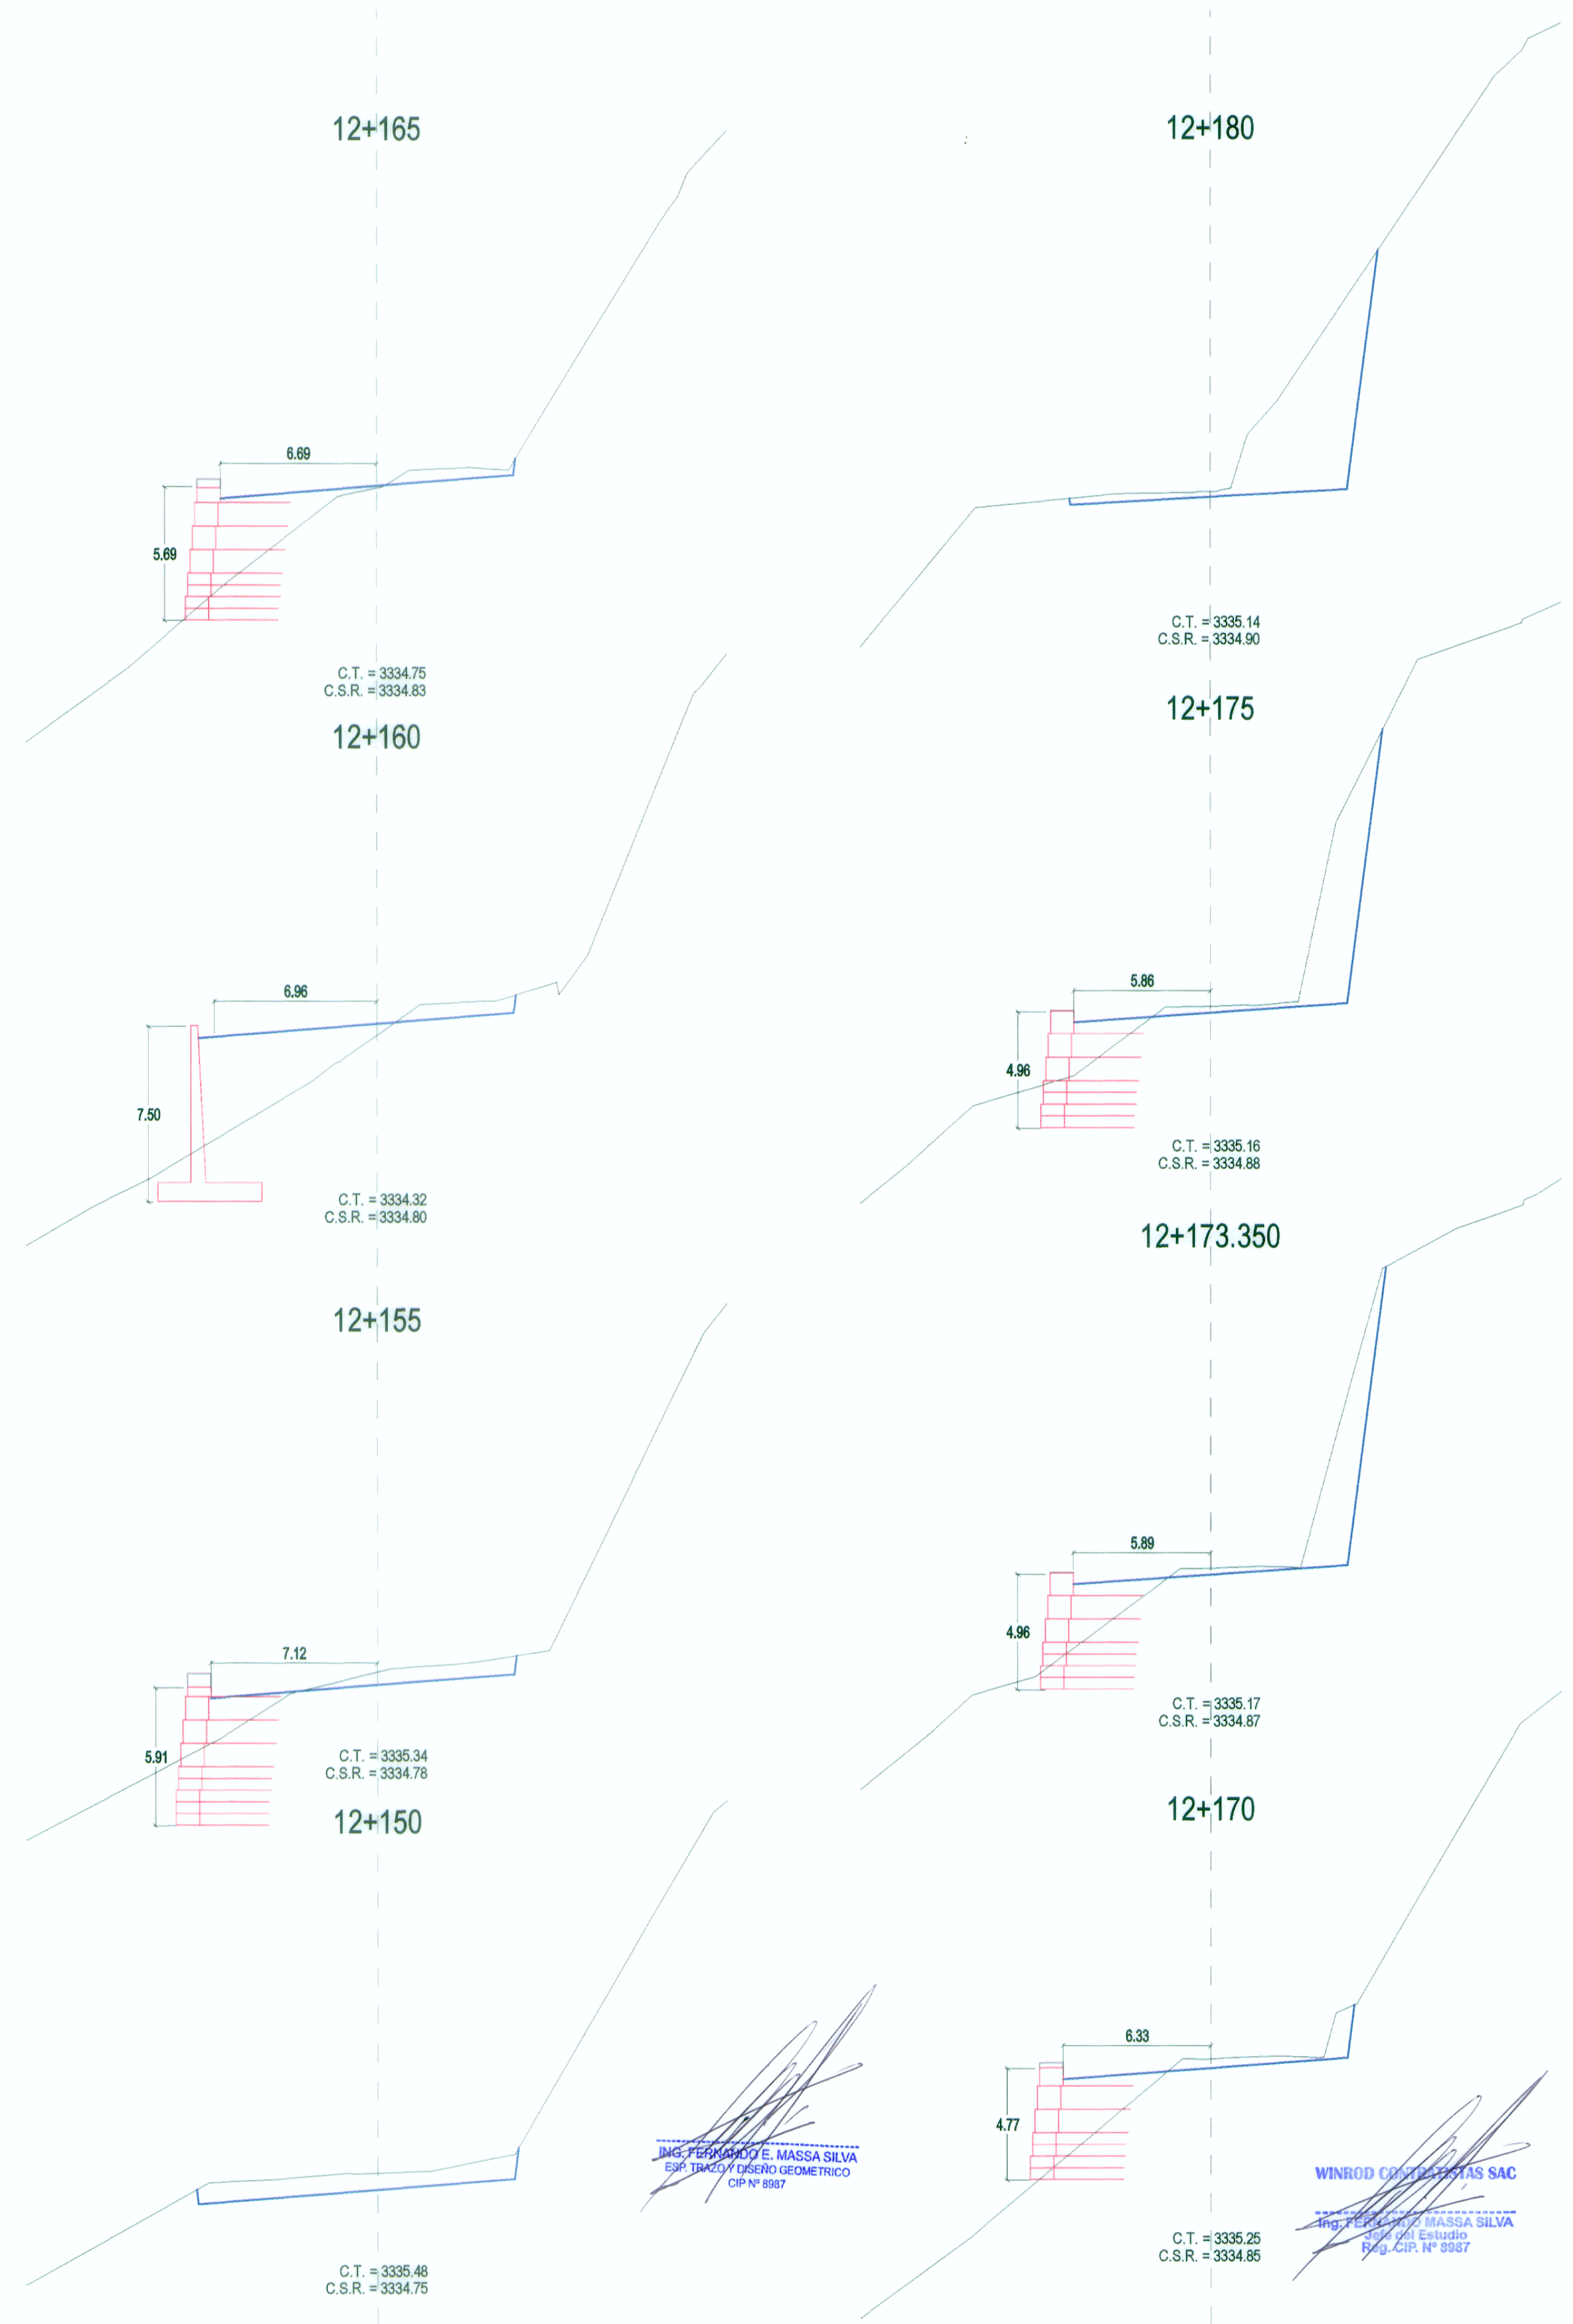

ING. FERNANDO E. MASSA SILVA
EGR. TRAMO Y DISEÑO GEOMETRICO
CIP Nº 8987

WINROD CONTRATISTAS SAC
ING. FERNANDO E. MASSA SILVA
EGR. TRAMO Y DISEÑO GEOMETRICO
CIP Nº 8987

REVISIONES	
Nº	FECHA