



PLANTA

Muro 22+300 - 22+315

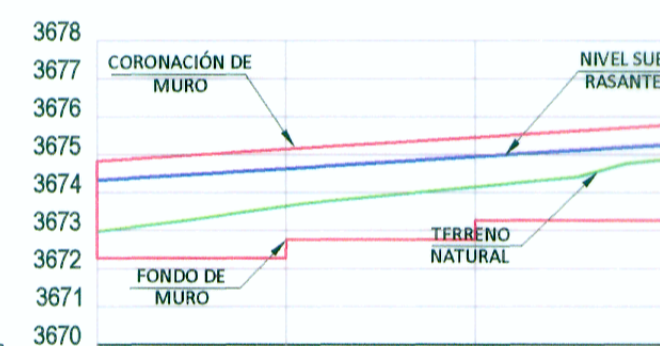

PENDIENTE	0.26% 5.00mts		0.26% 10.00mts	
COTA TERRENO	3672.98	3673.64	3674.15	3674.87
COTA SUB RASANTE	3674.32	3674.63	3674.95	3675.26
COTA CORONACION	3674.82	3675.13	3675.45	3675.76
COTA CIMENTACION	3672.76	3672.76	3673.26	3673.26

PERFIL LONGITUDINAL

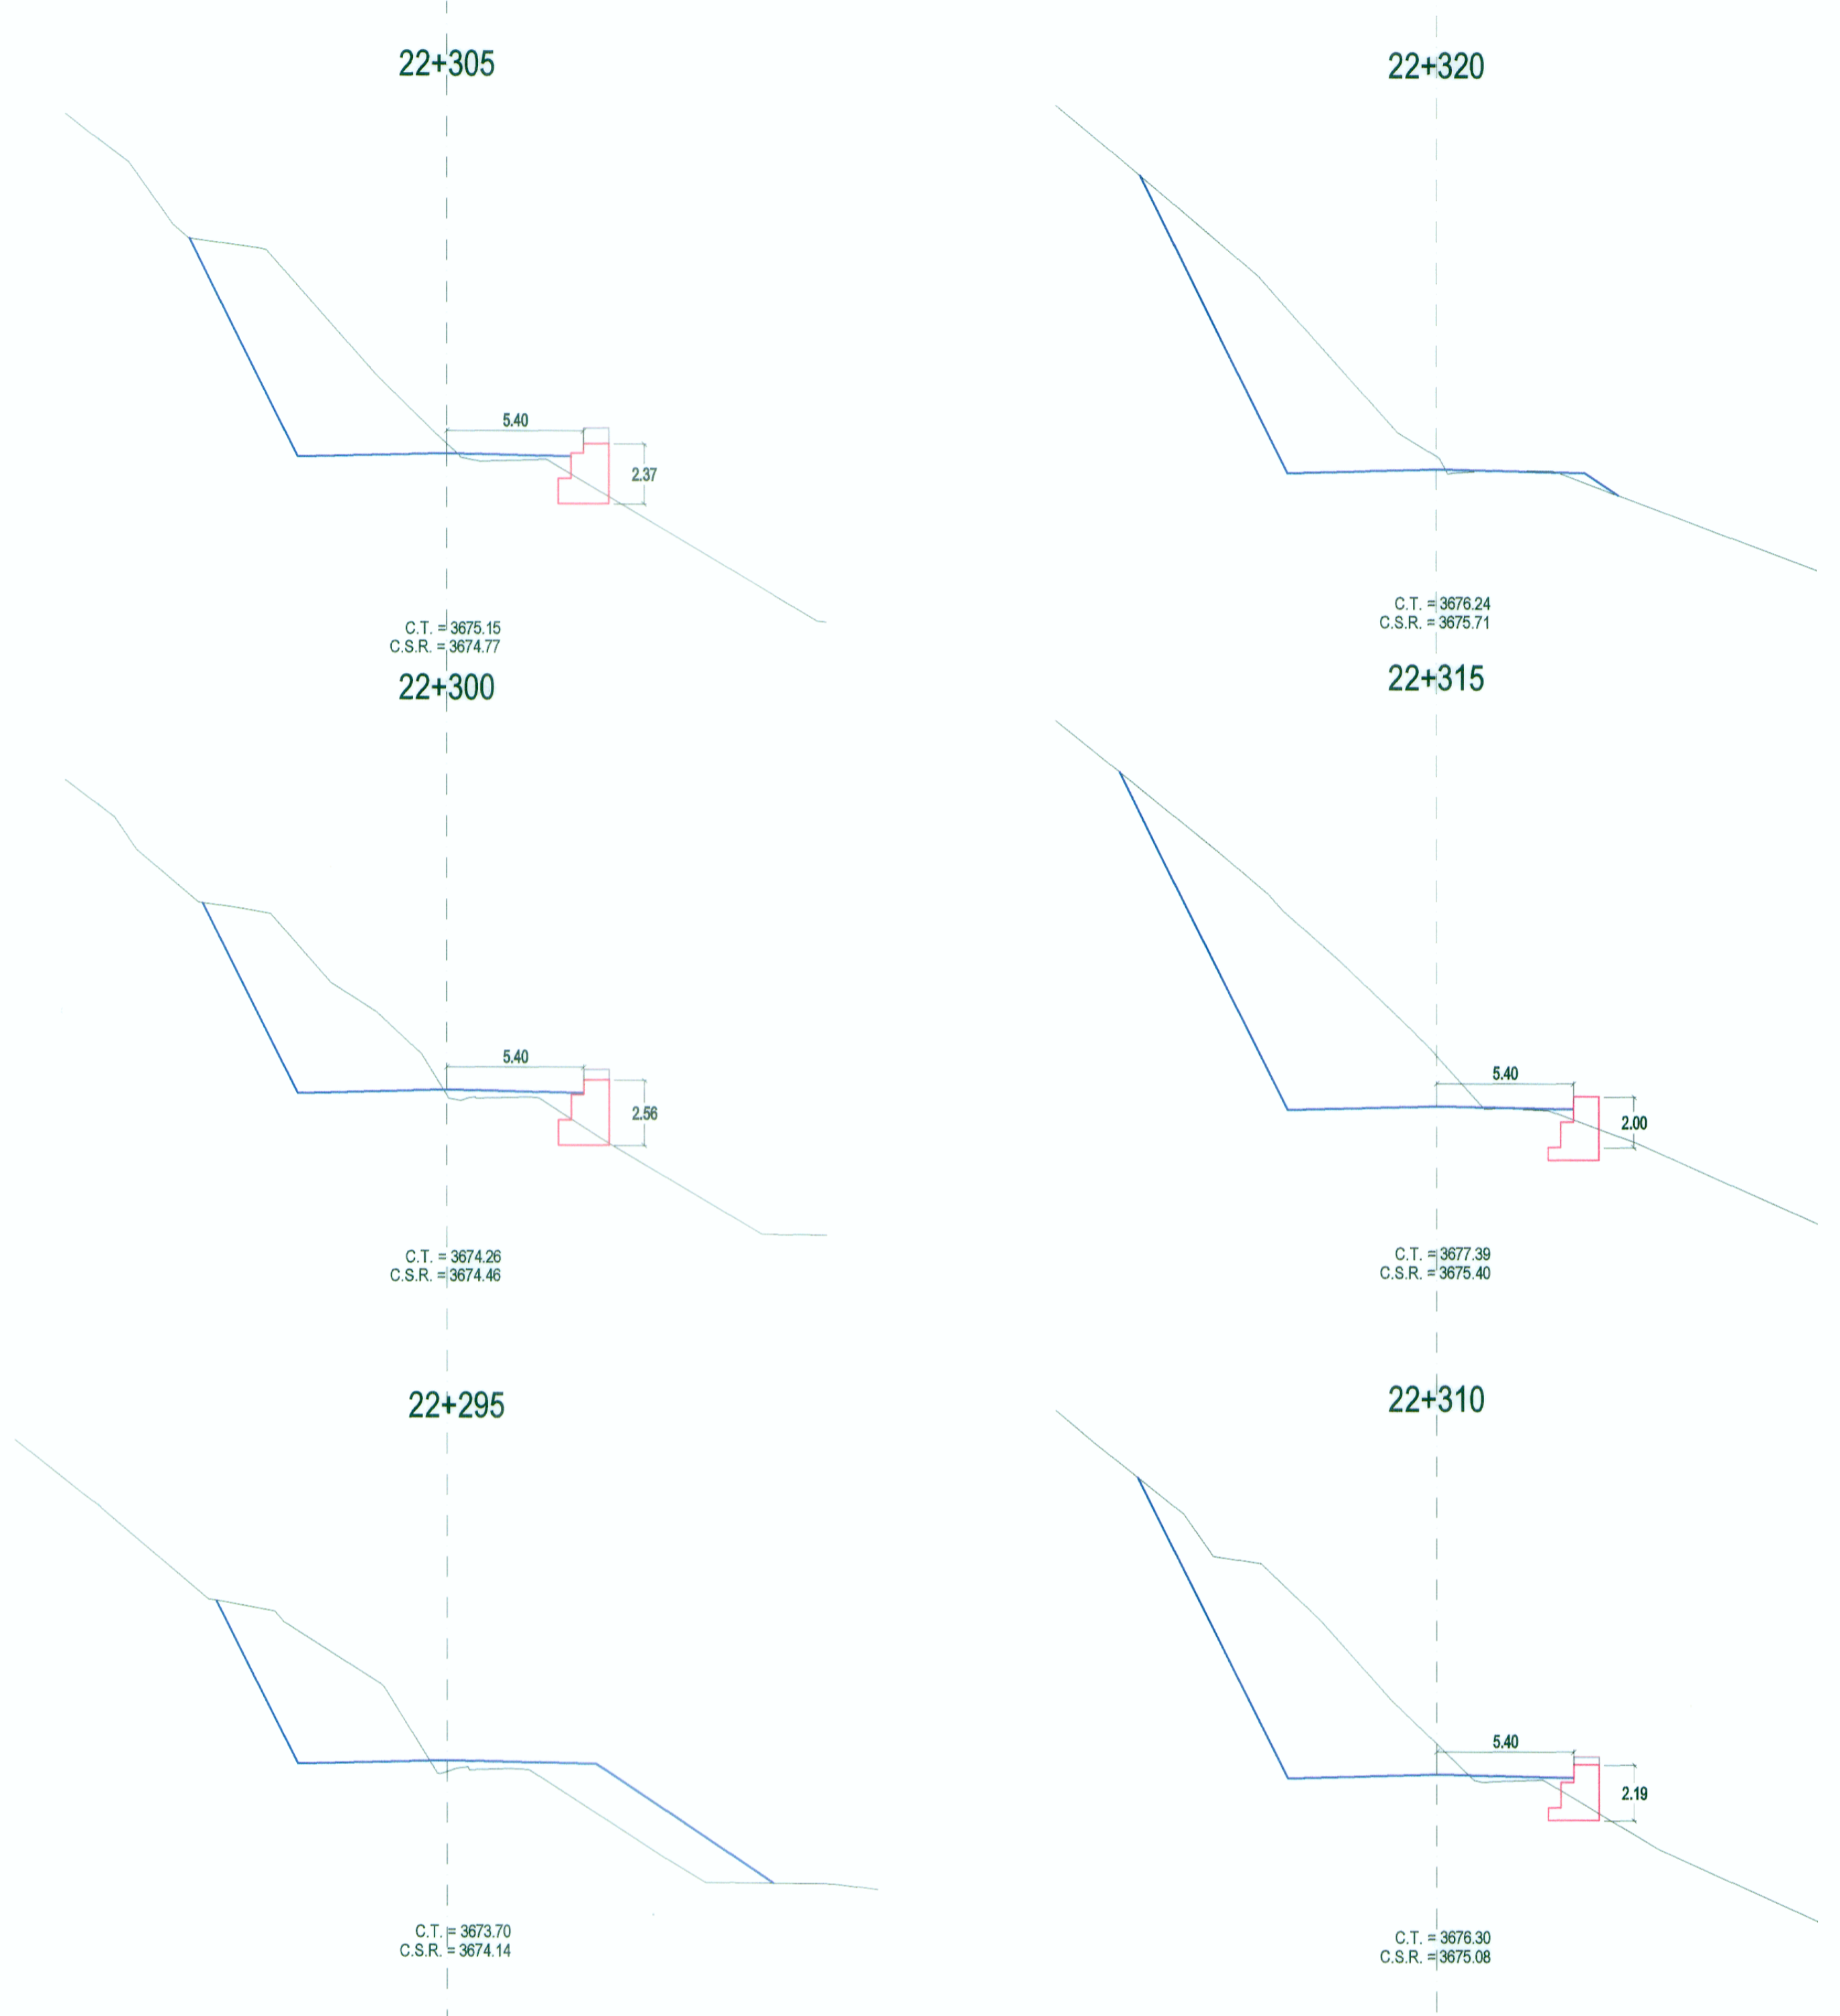

SECCIONES TRANSVERSALES

**ING. FERNANDO E. MASSA SILVA**  
 INGENIERO GEOMETRICO  
 R.O.C. Nº 6907  
**WINROD CONSULTORAS SAC**  
 Ing. FERNANDO MASSA SILVA  
 Jefe de Estudio  
 R.O.C. Nº 6907

REVISIONES	
Nº	FECHA