



PLANTA

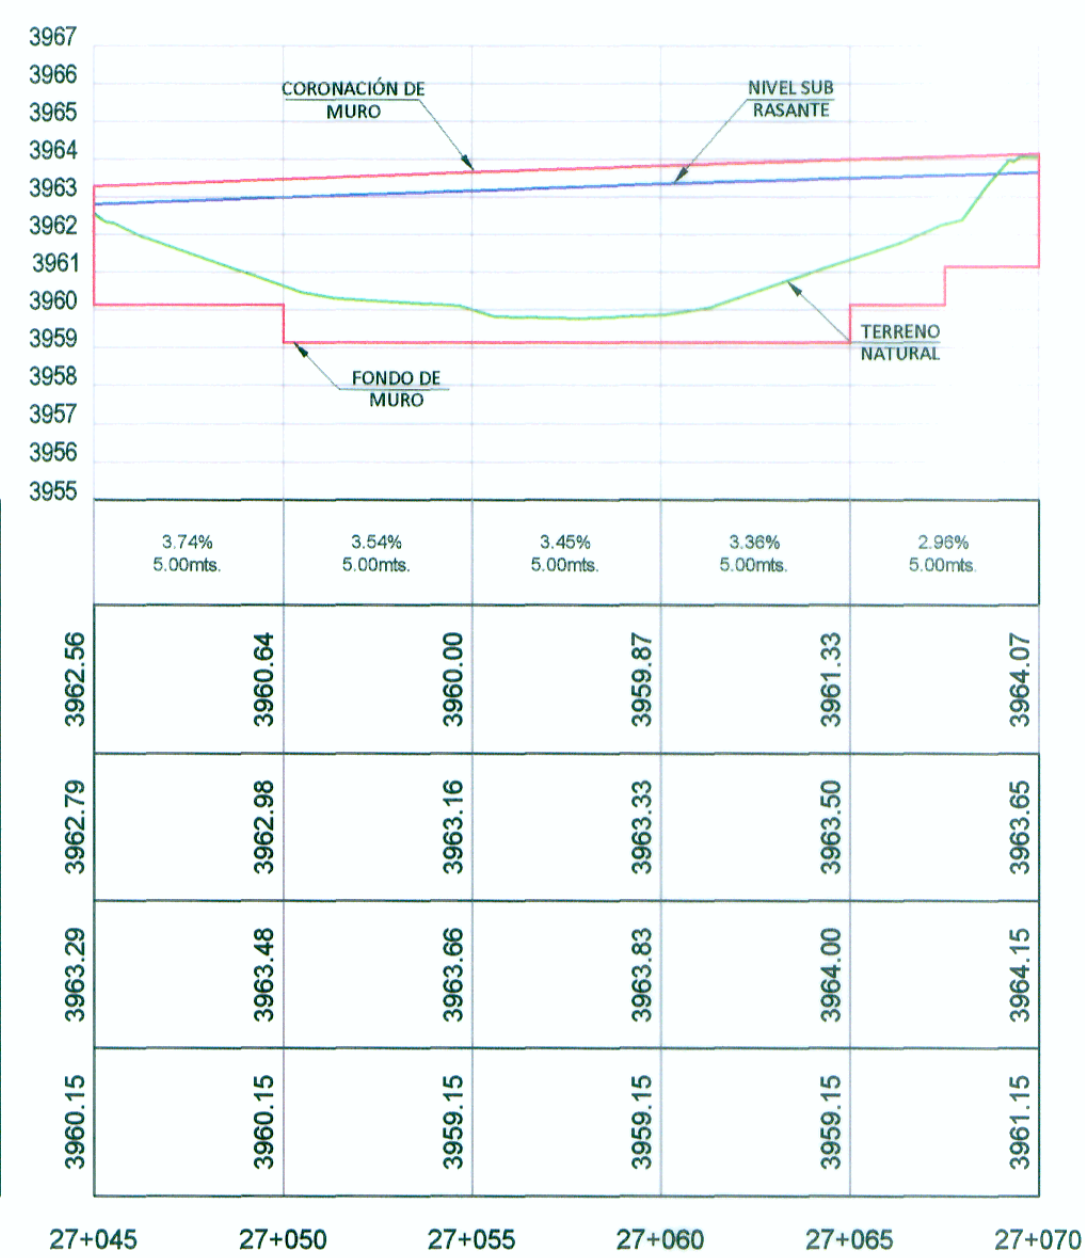

PERFIL LONGITUDINAL

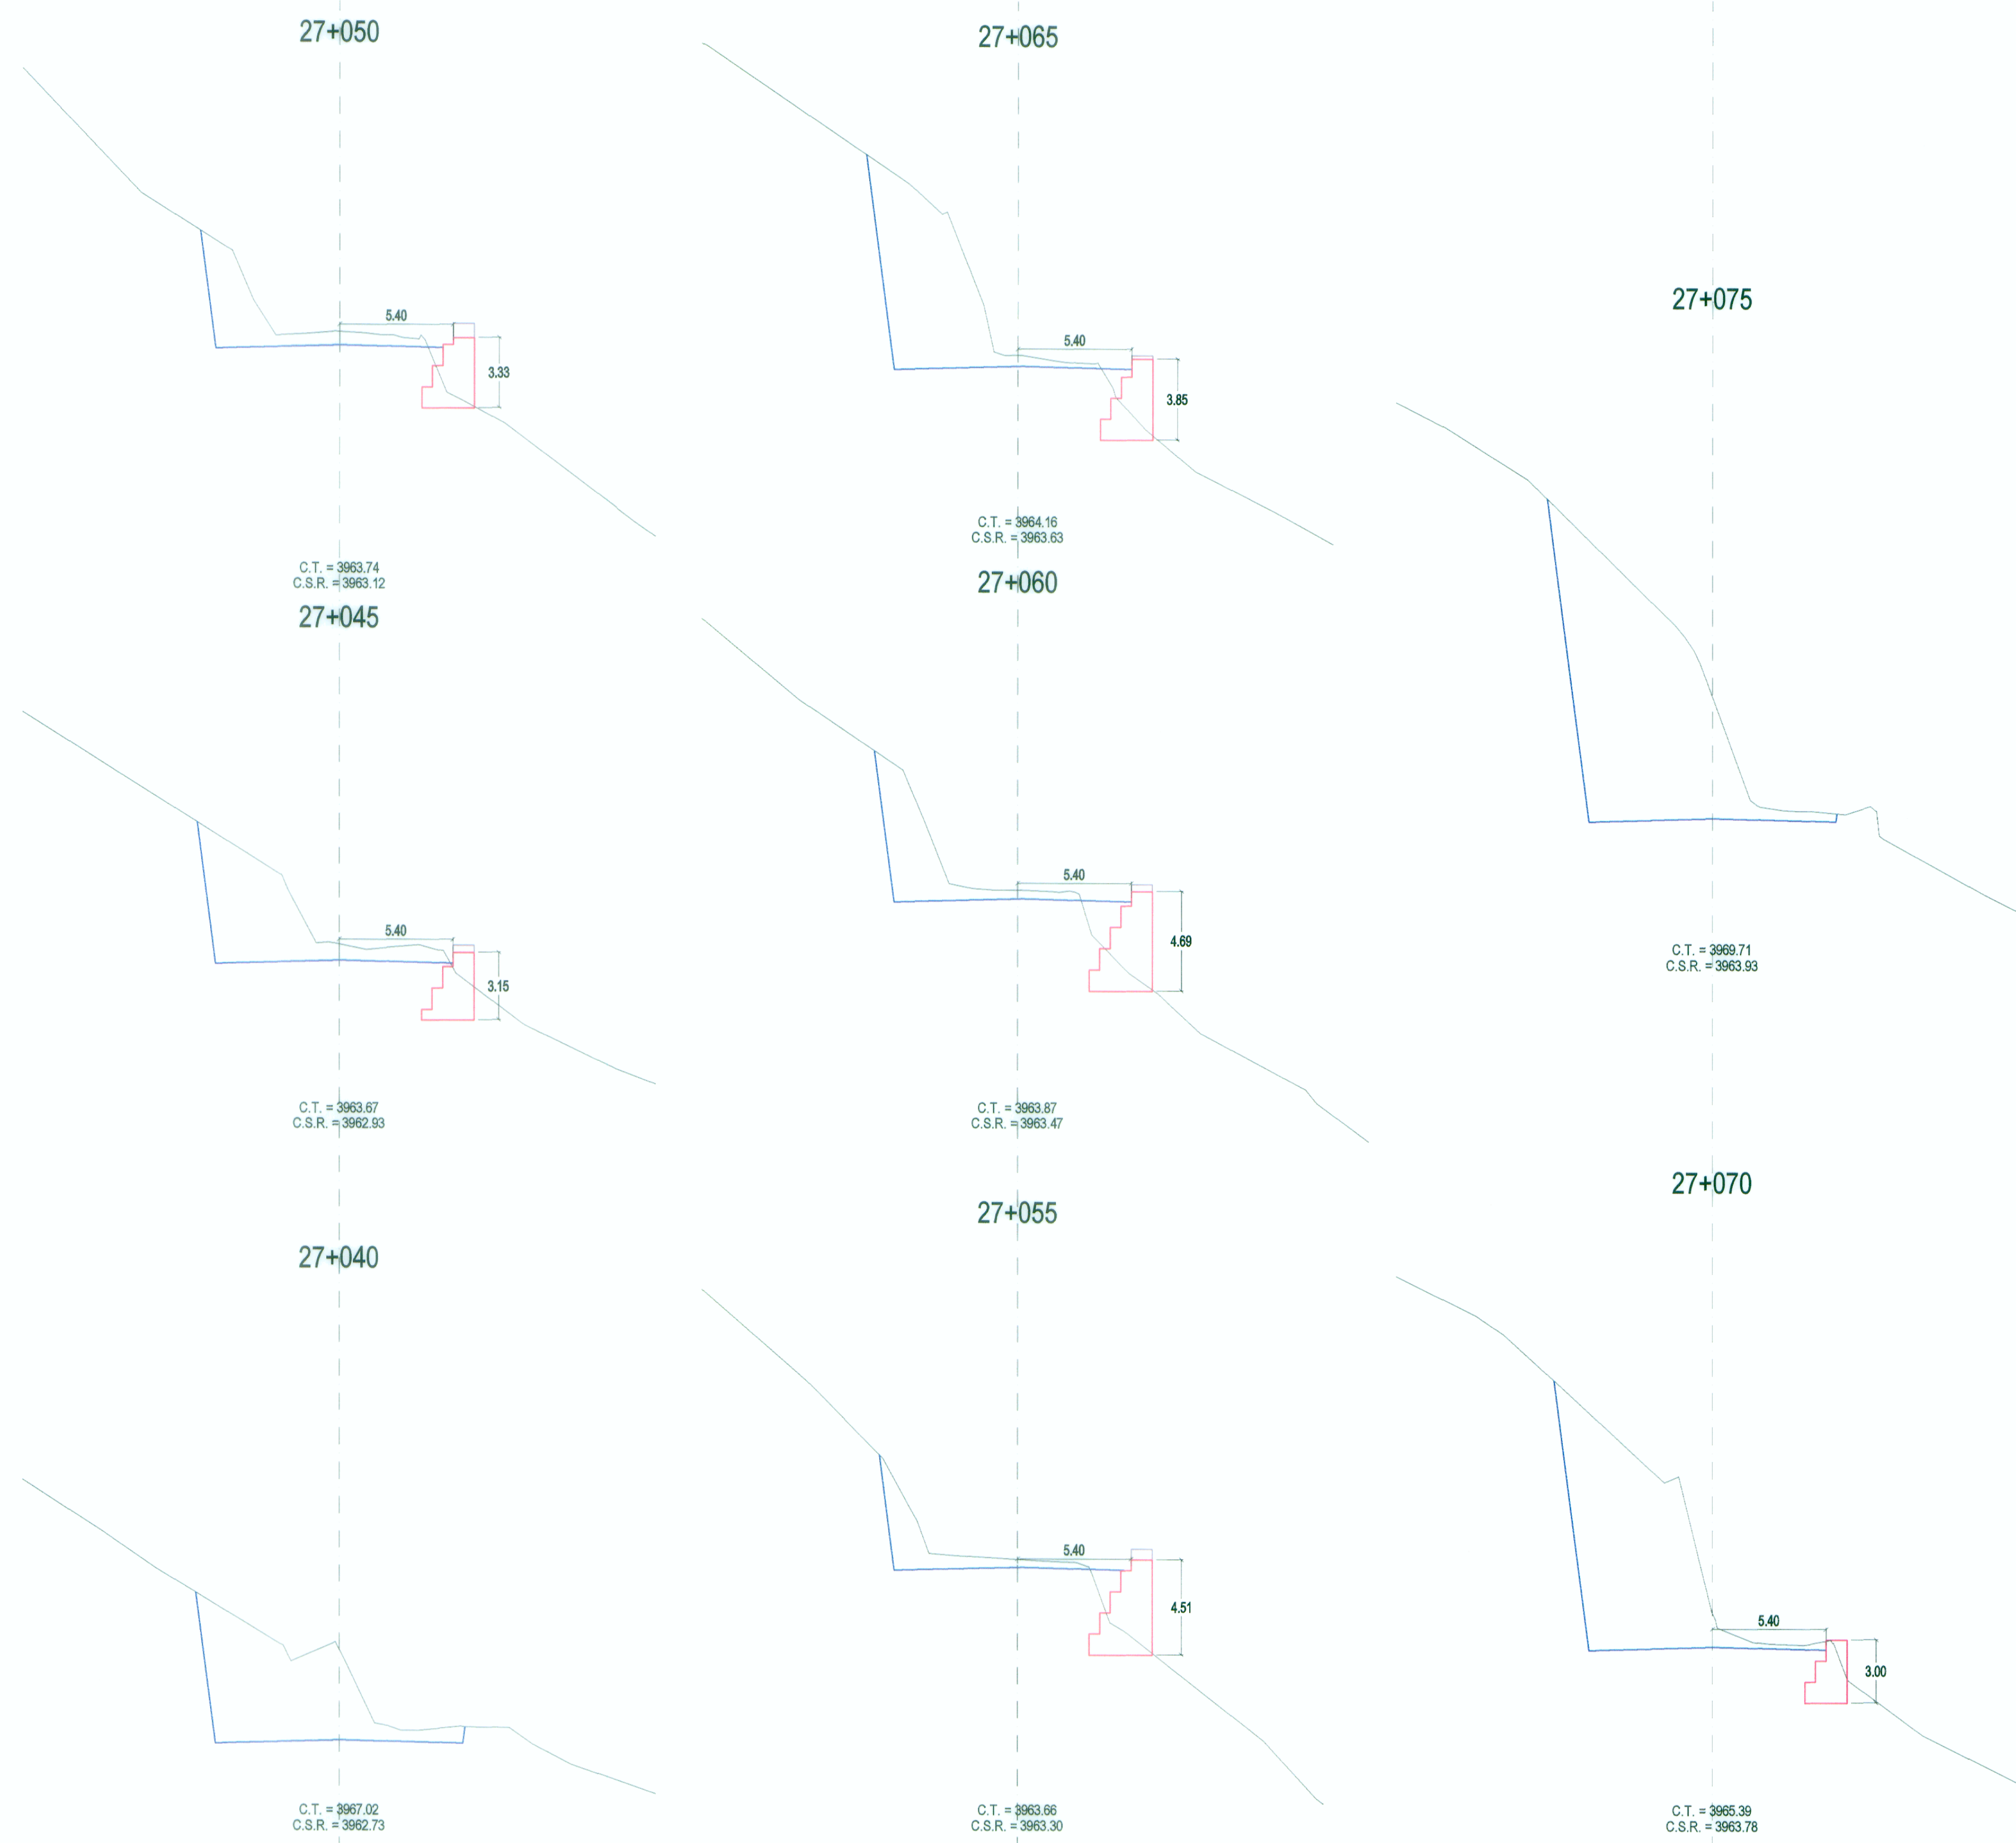

SECCIONES TRANSVERSALES

Ing. FERNANDO E. MASSA SILVA  
 PERITAJE Y DISEÑO GEOMETRICO  
 C.P. N° 9987

WINROD CONTRATISTAS S.A.C.  
 Ing. FERNANDO E. MASSA SILVA  
 PERITAJE Y DISEÑO GEOMETRICO  
 C.P. N° 9987