


PLANTA


Muro Gavión 21+195 - 21+210

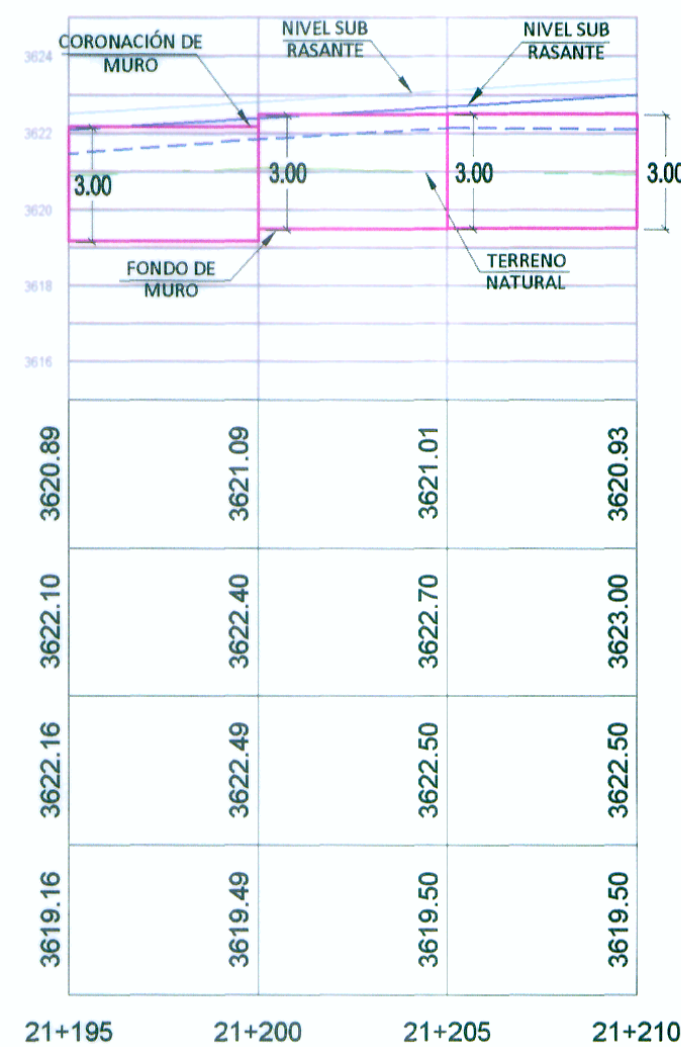

COTA TERRENO	3620.89	3621.09	3621.01	3620.93
COTA SUB RASANTE	3622.10	3622.40	3622.70	3623.00
COTA CORONACION	3622.16	3622.49	3622.50	3622.50
COTA CIMENTACION	3619.16	3619.49	3619.50	3619.50

PERFIL LONGITUDINAL

Esc. 1/200

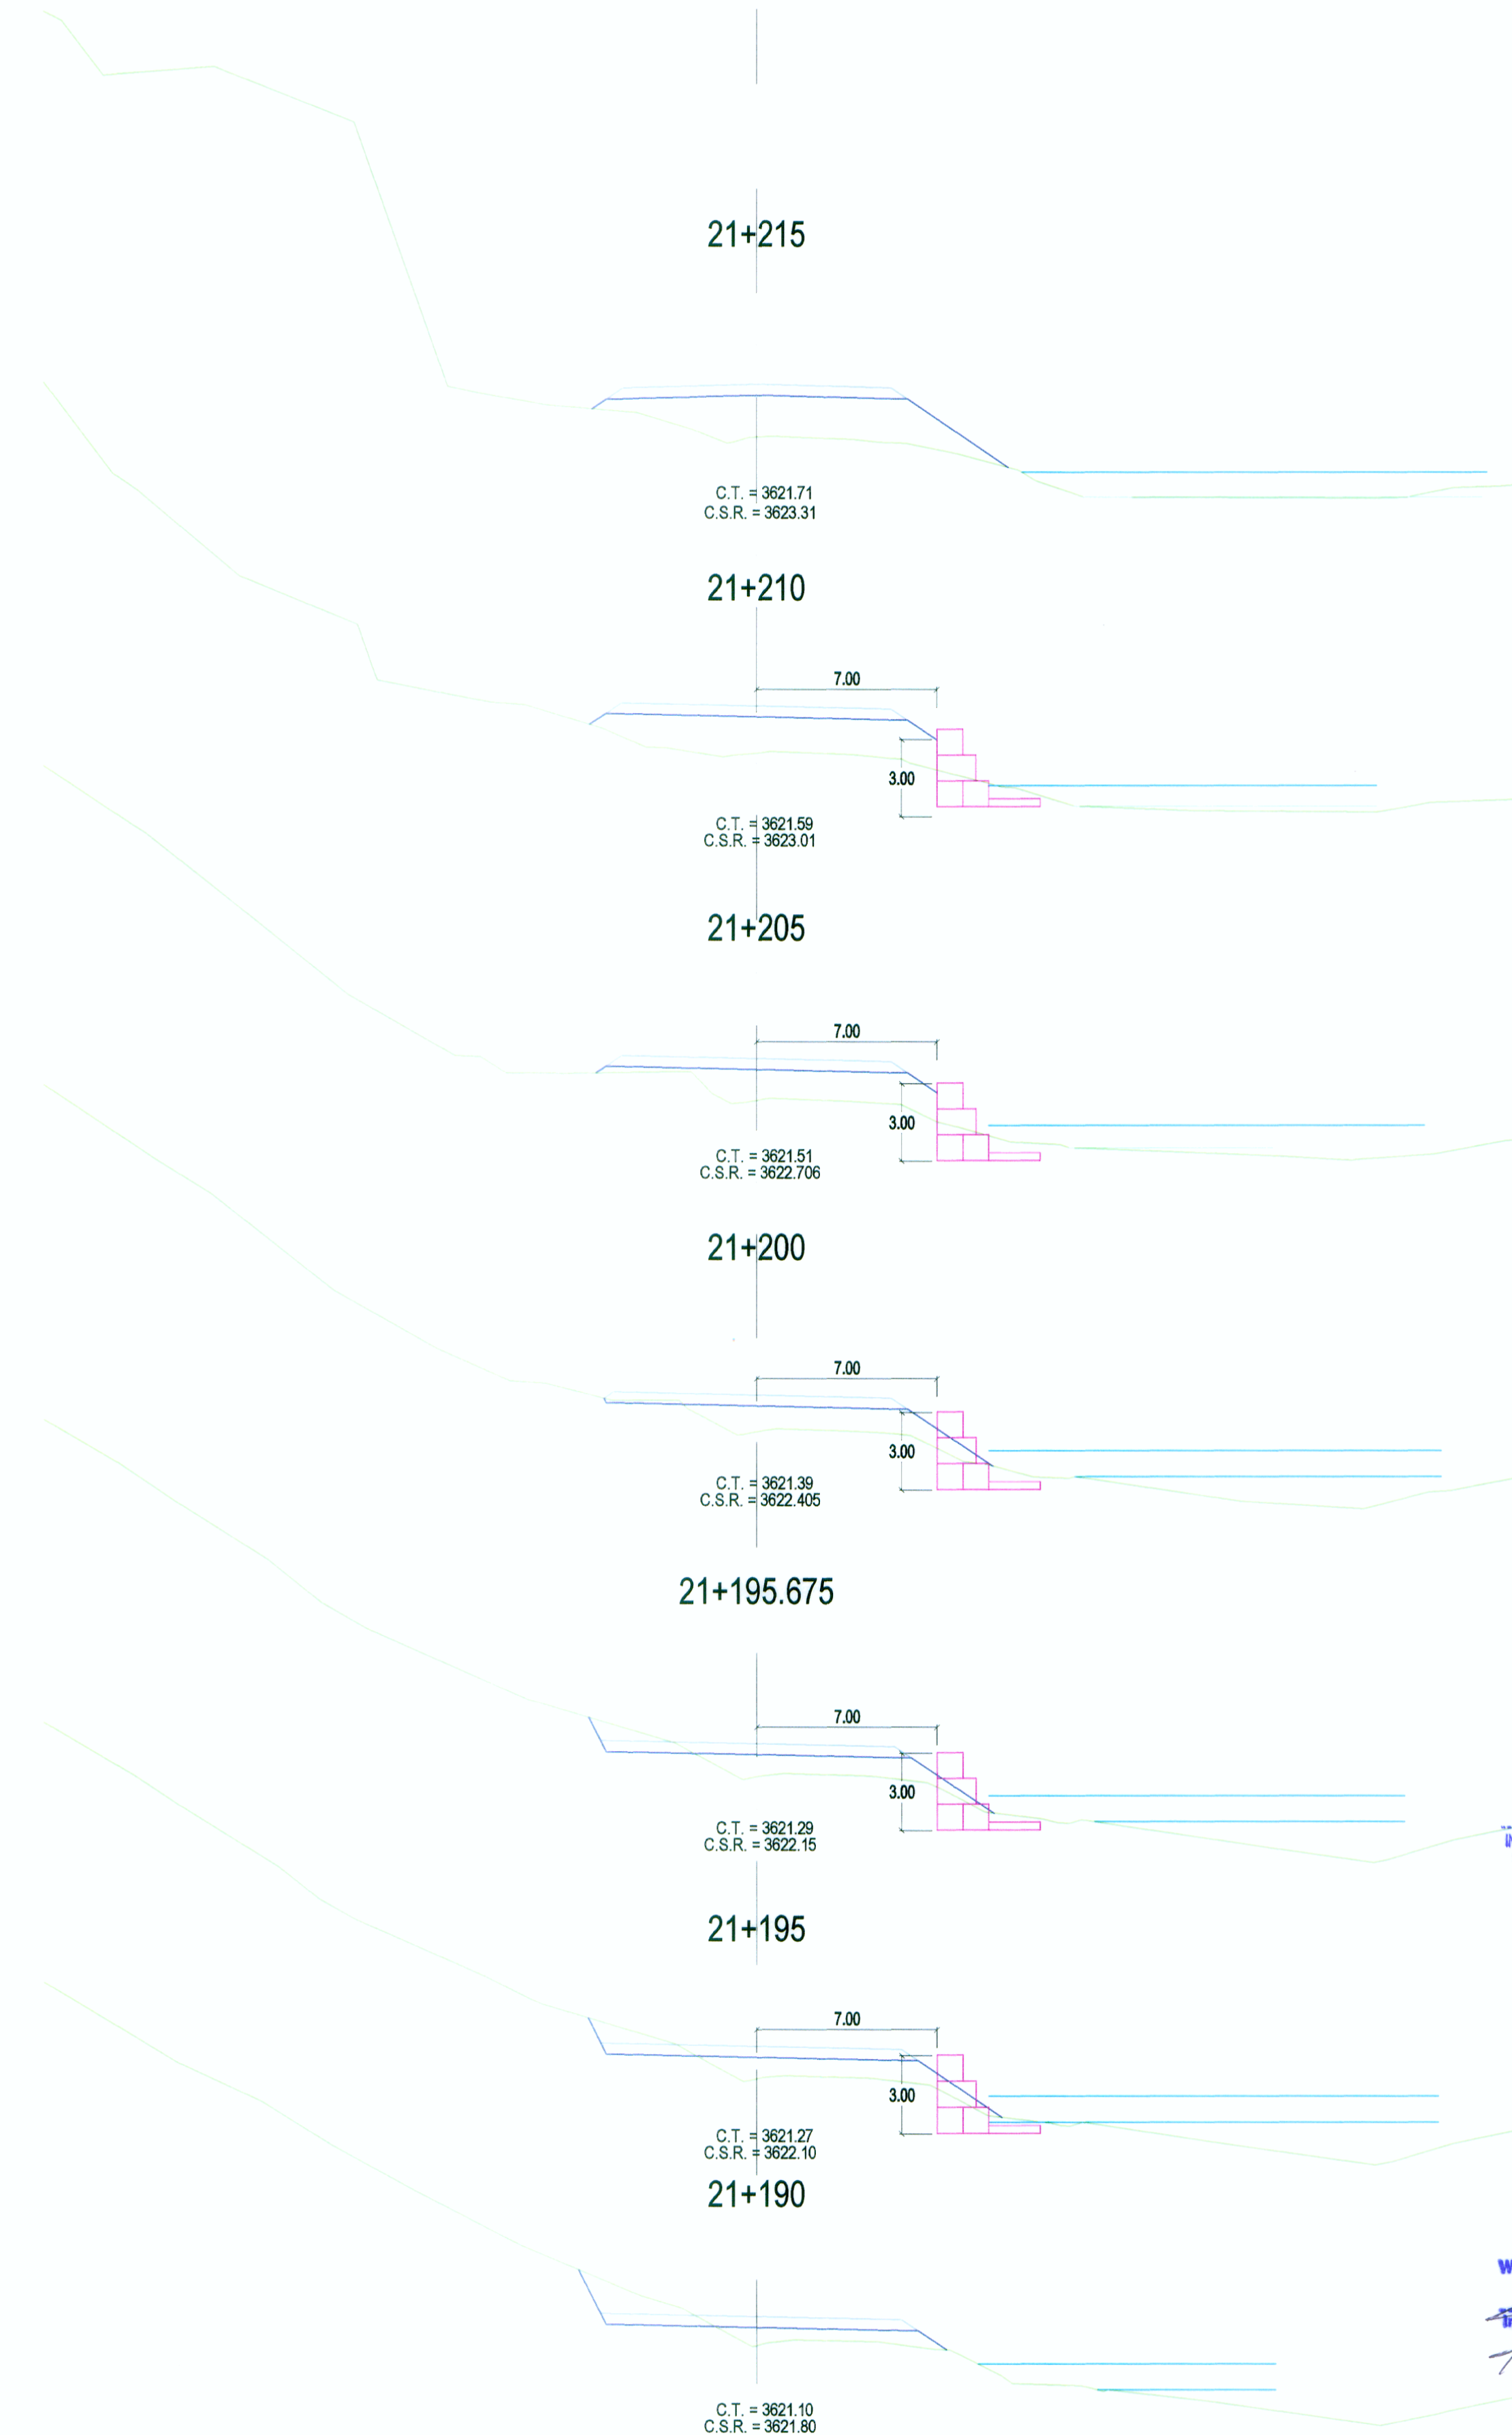

Jall
ING. LEONARDO CASTILLO NAJARRO
ESP. HIDRÁULICA E HIDRÁULICA
CIP 8782

WINROD CONTRATISTAS SAC
ING. FERNANDO MASSA SILVA
Jefe de Estudio
Reg. CIP. N° 8887



SECCIONES TRANSVERSALES

Esc. 1/200

REVISIONES	
Nº	FECHA