



PLANTA

Muro 24+100 - 24+105

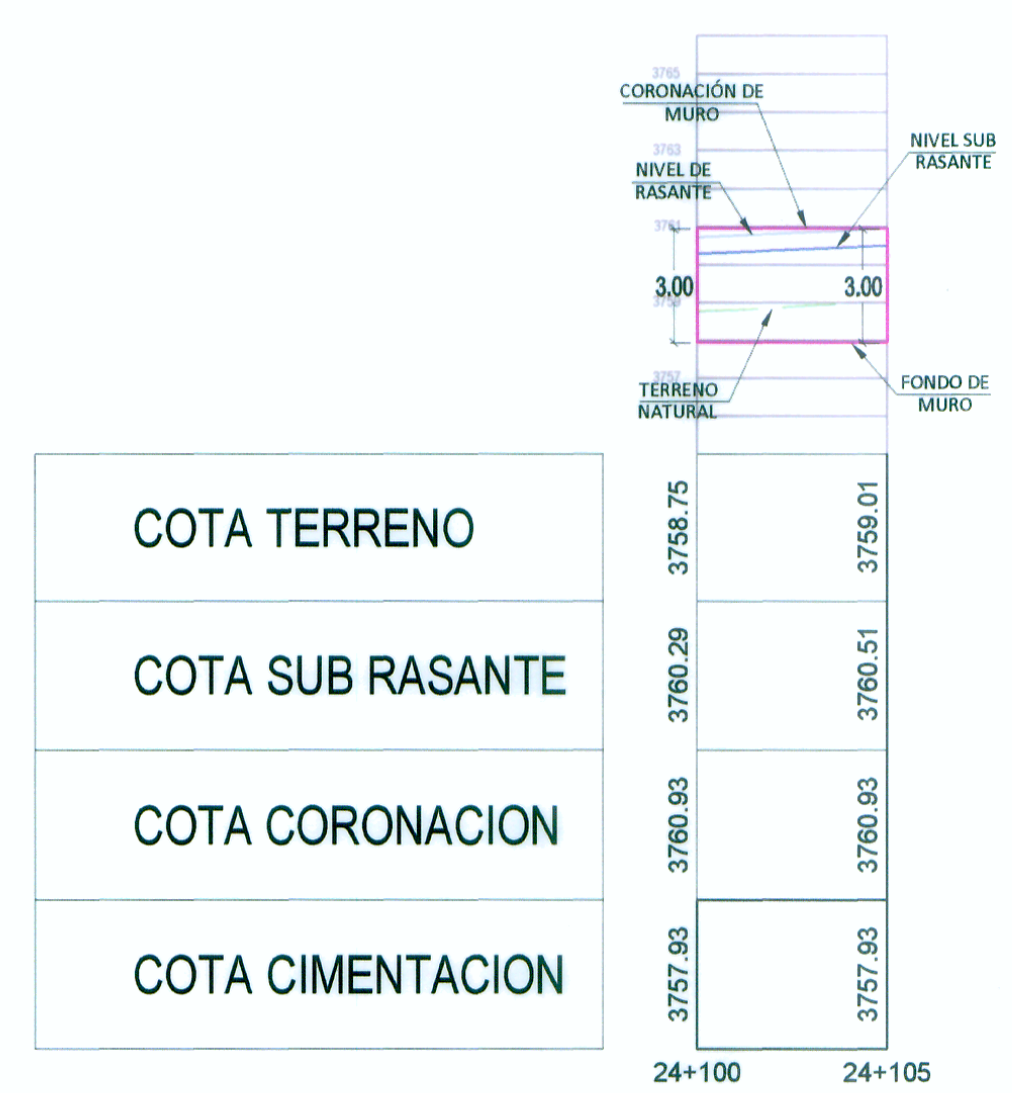

PERFIL LONGITUDINAL

Esc. 1/200

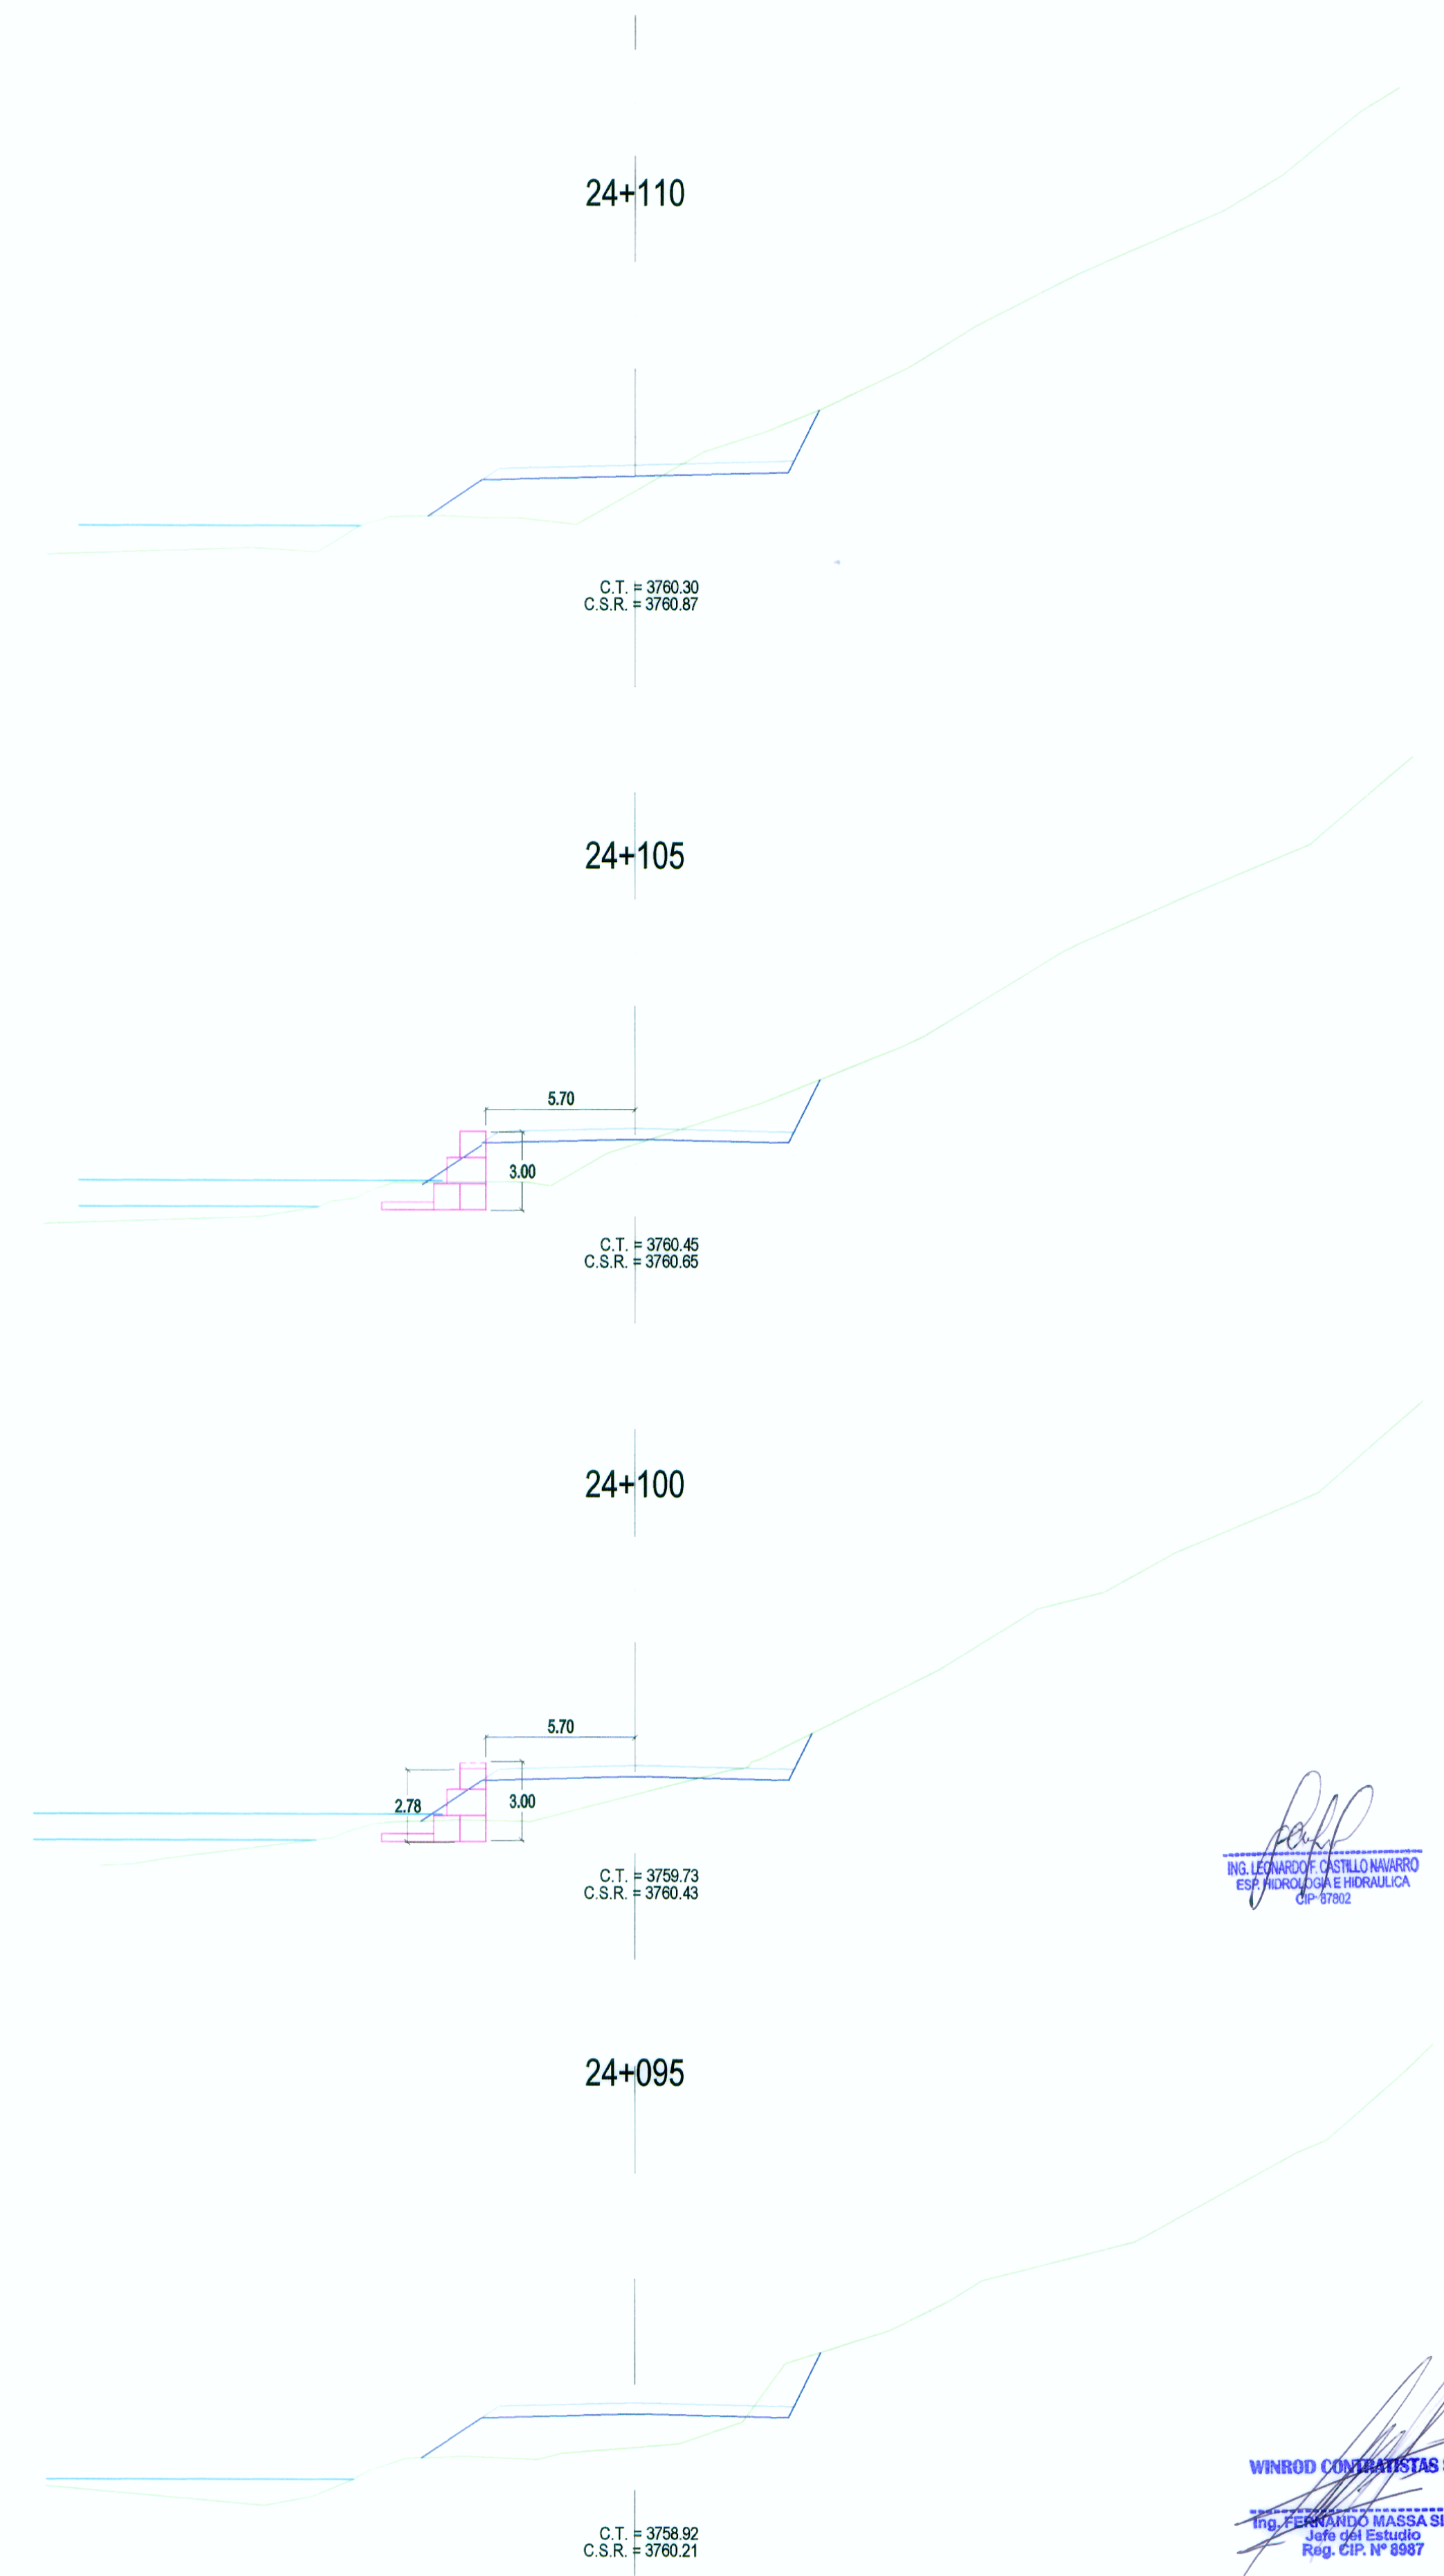

SECCIONES TRANSVERSALES

Esc. 1/200

ING. LEONARDO CASTILLO NAVARRO
ESP. HIDROLOGIA E HIDRAULICA
CIP 8702

WINROD CONTRATISTAS SAC
ING. FERNANDO MASSA SILVA
Jefe de Estudio
Reg. CIP. N° 6987