



PLANTA

MURO CONCRETO 49+320 - 49+370

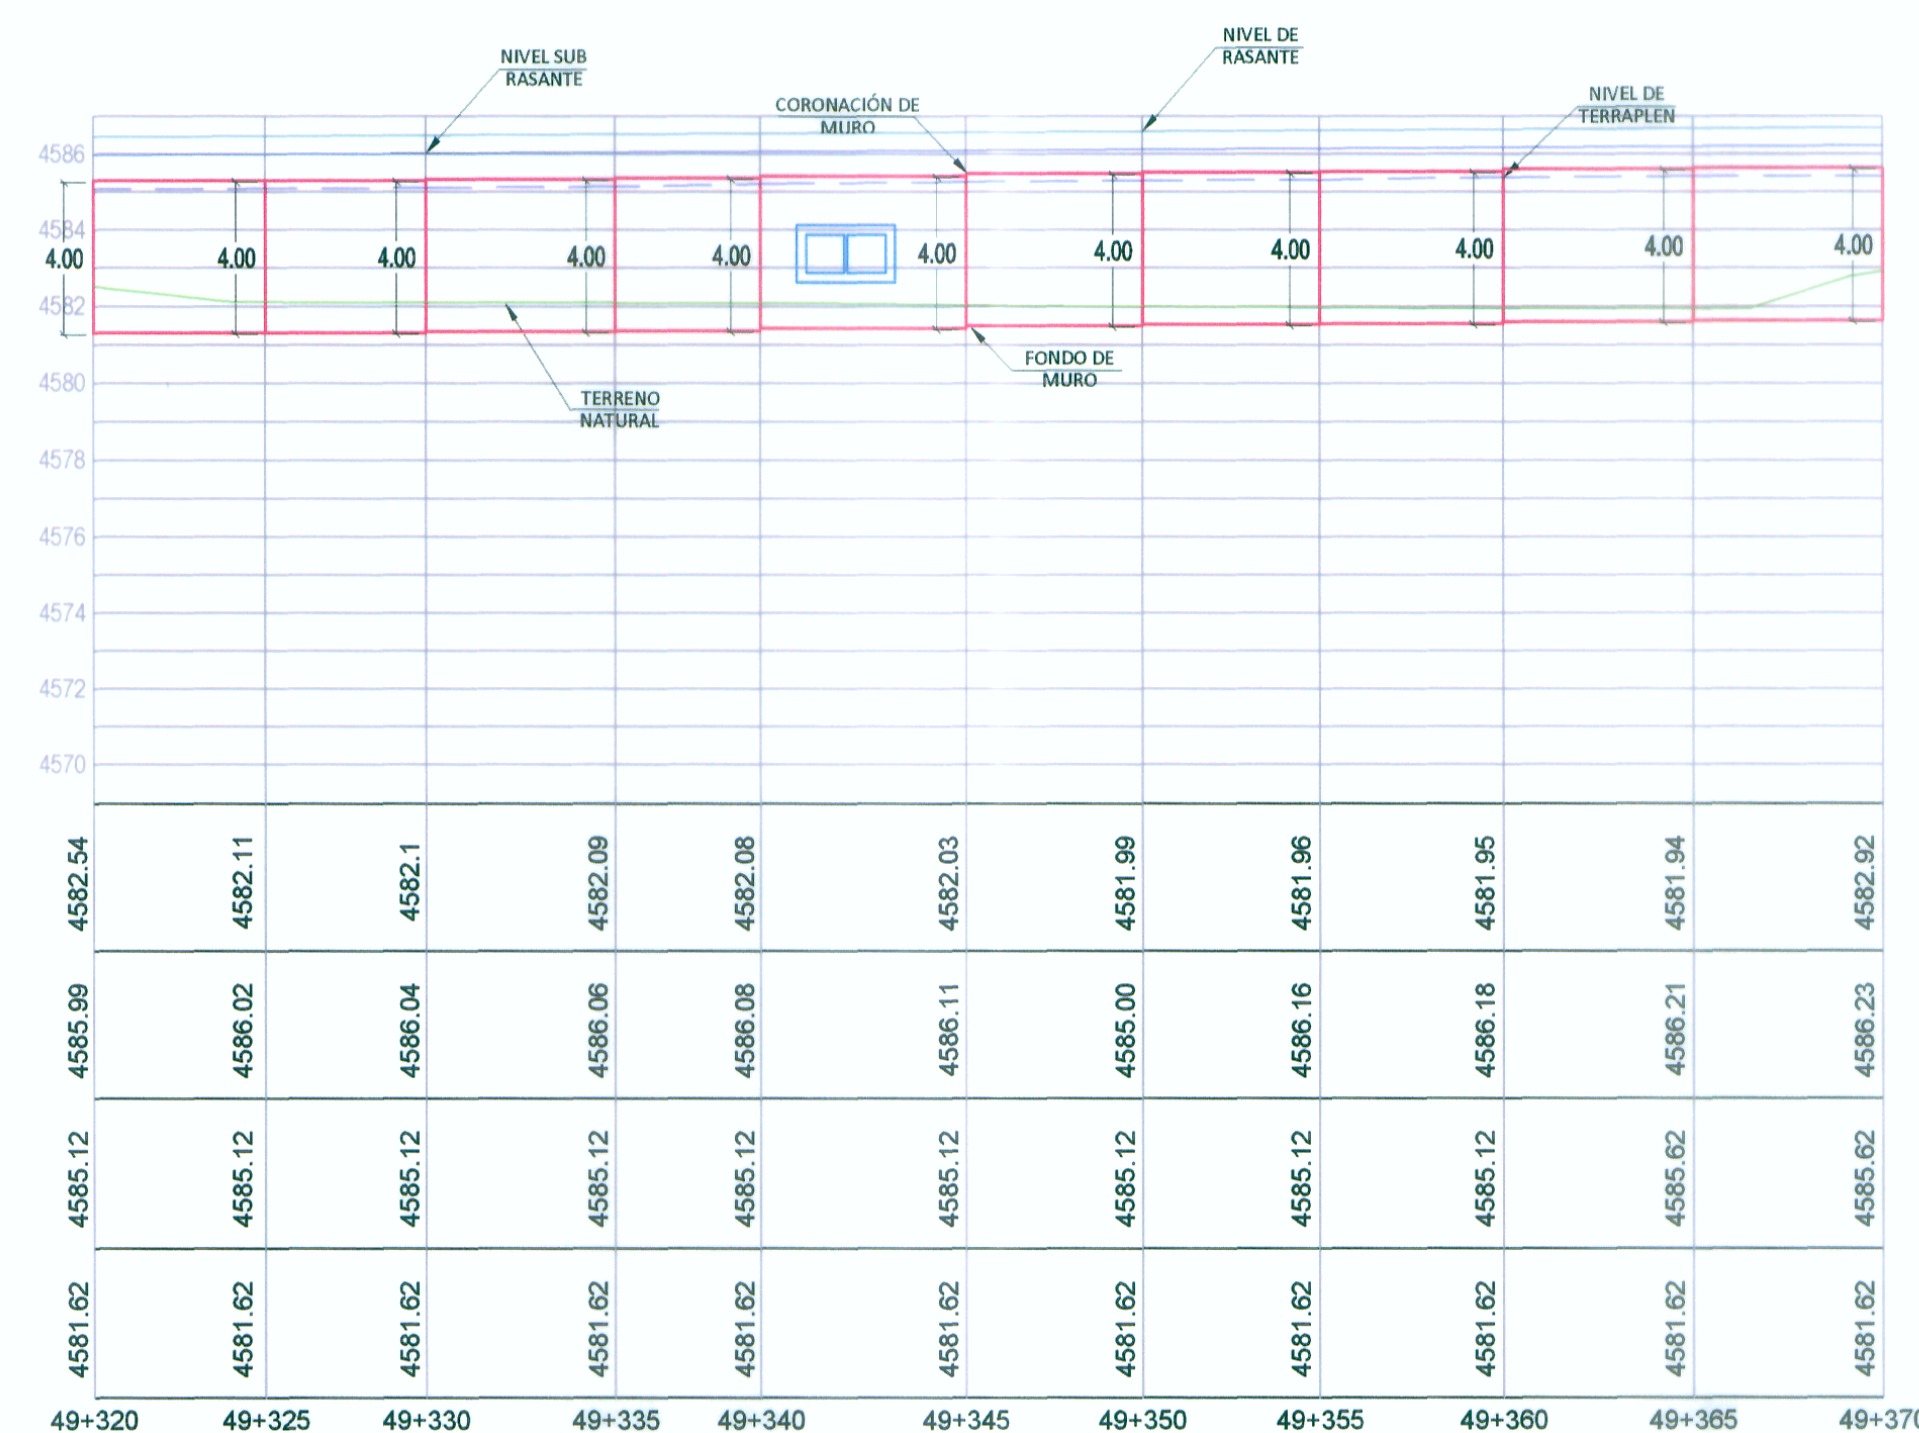

PERFIL LONGITUDINAL

Esc. 1/200

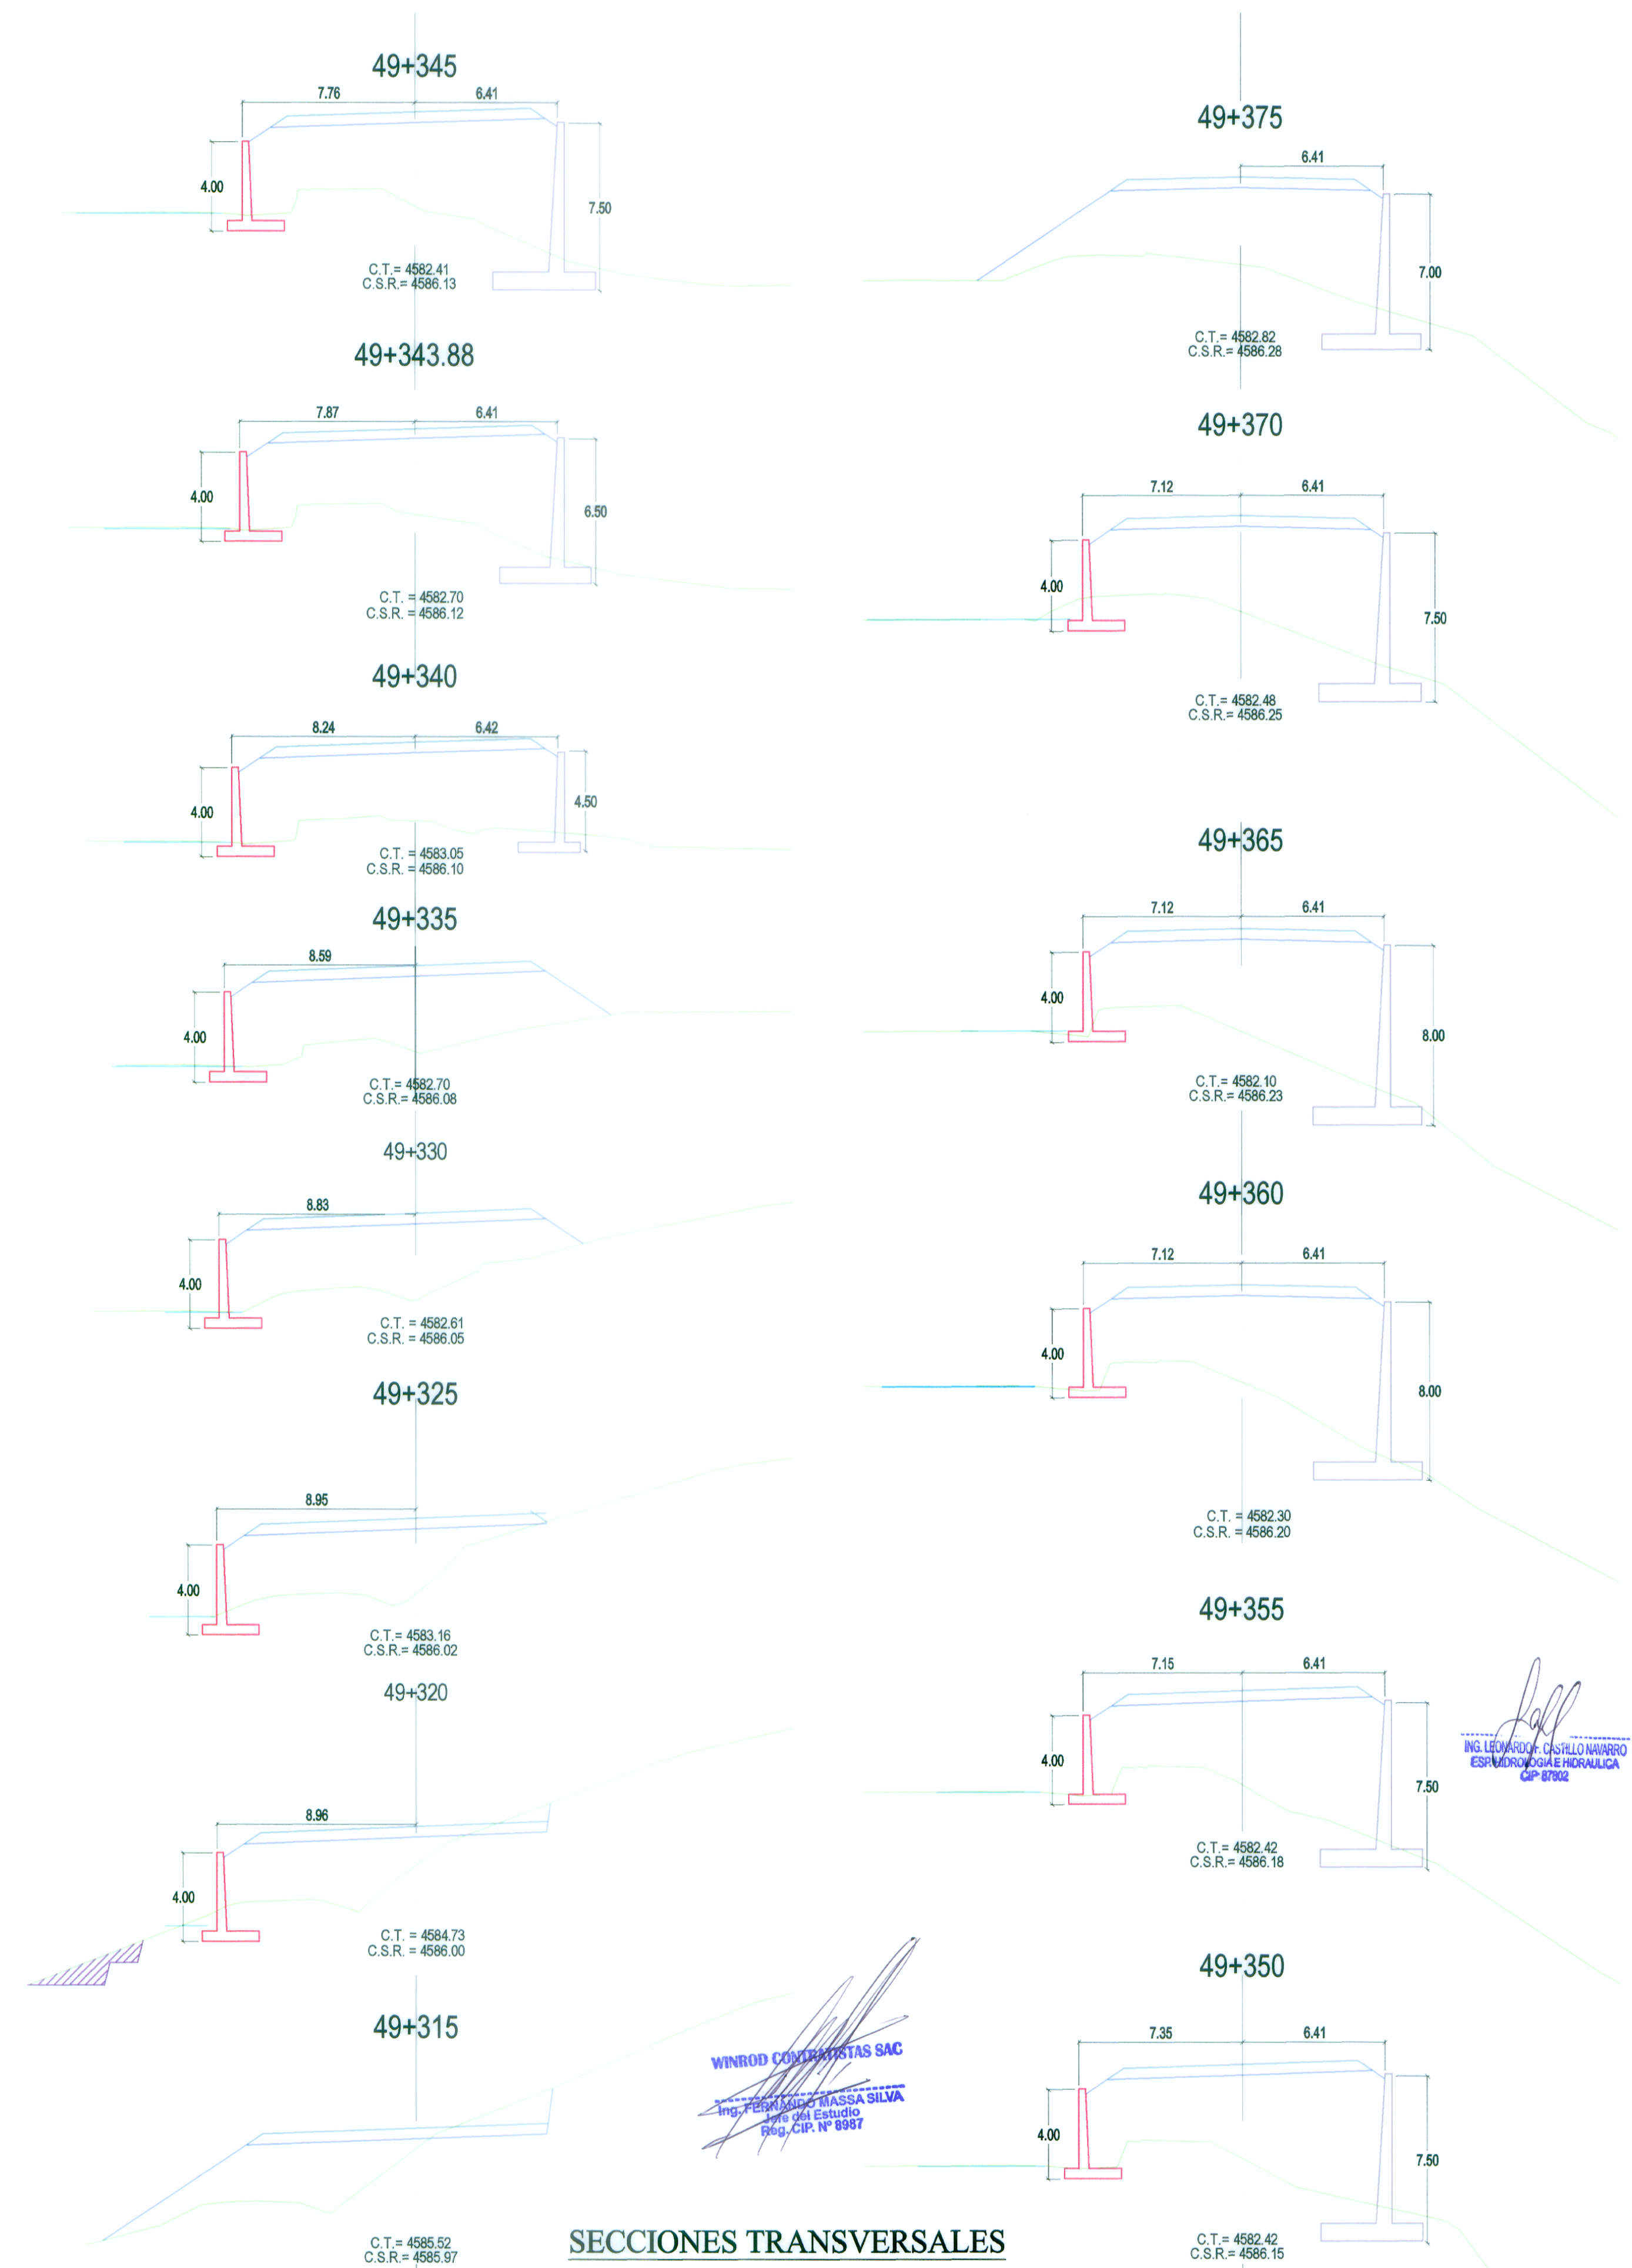

SECCIONES TRANSVERSALES

Esc. 1/200

REVISIONES	
Nº	FECHA