


PLANTA  
Esc: 1/125

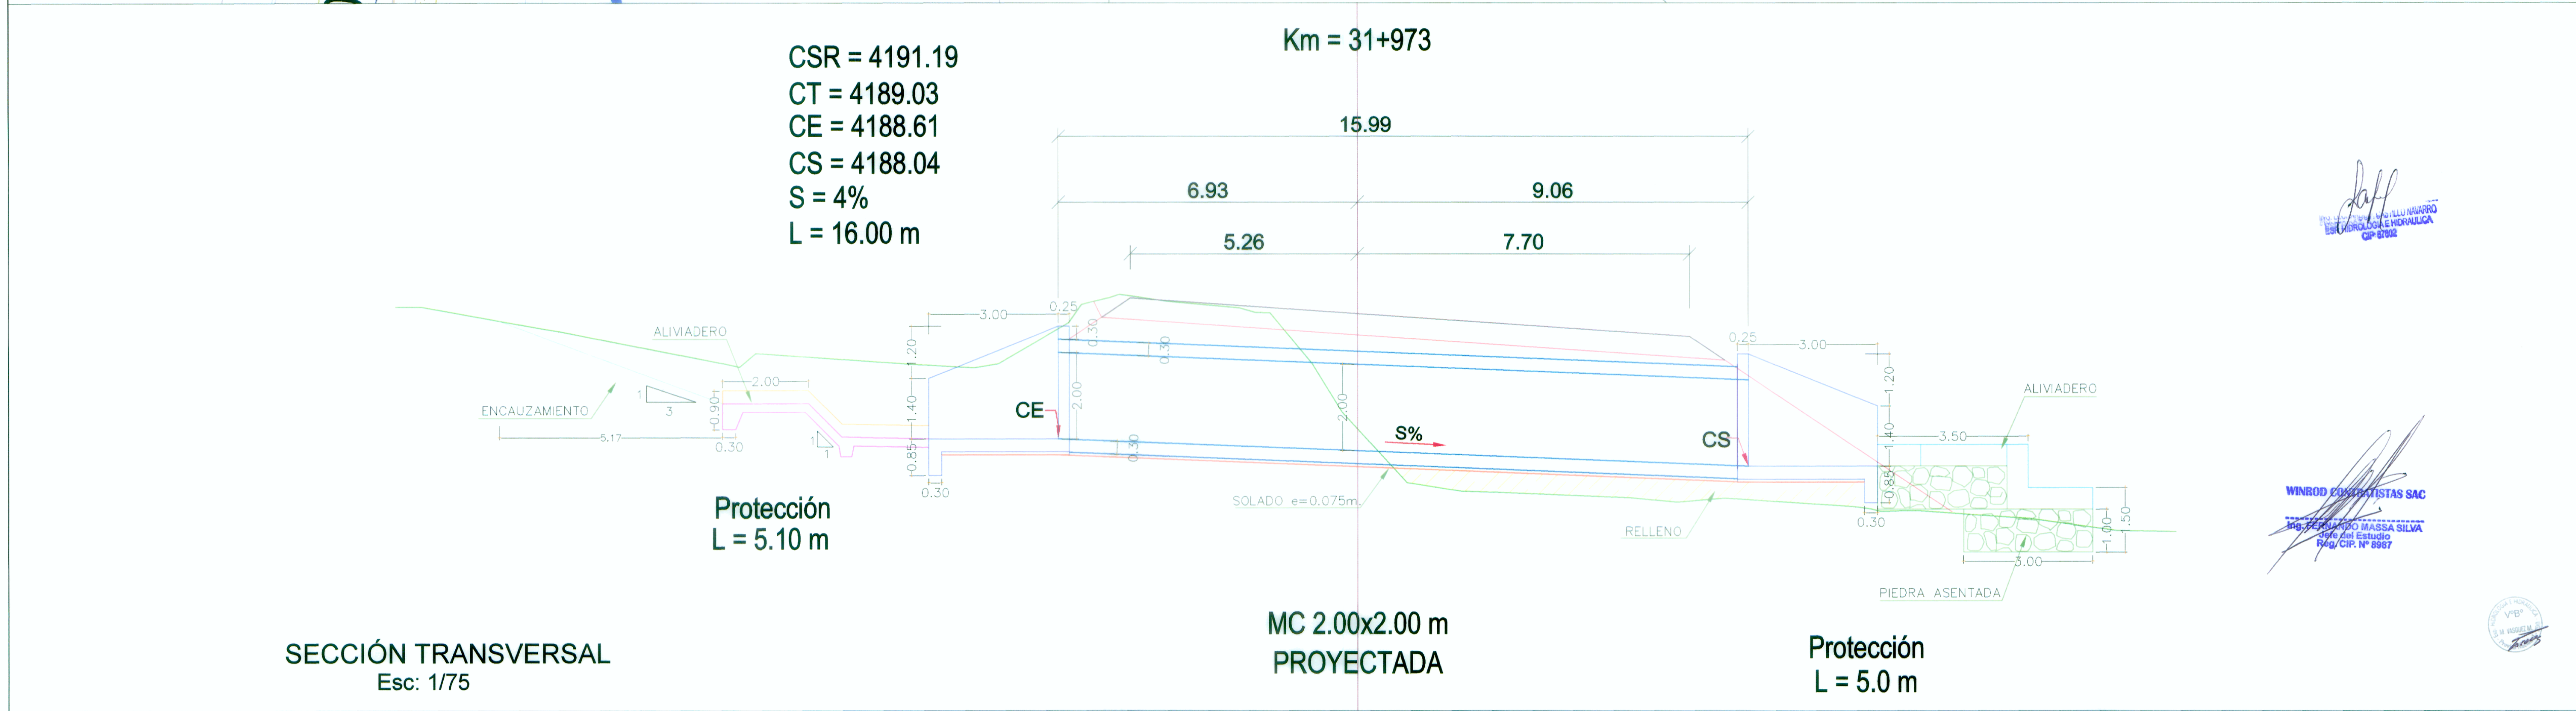

SECCIÓN TRANSVERSAL  
Esc: 1/75

MC 2.00x2.00 m  
PROYECTADA

Protección  
L = 5.0 m

*[Signature]*  
Ing. FERNANDO MASSA SILVA  
Especialista en Hidráulica  
CIP 8782

*[Signature]*  
WINROD CONTRATISTAS SAC  
Ing. FERNANDO MASSA SILVA  
Especialista en Hidráulica  
CIP 8987



<b>MINISTERIO DE TRANSPORTES Y COMUNICACIONES</b> Proyecto Especial de Infraestructura de Transporte Nacional <b>PROVIAS NACIONAL</b>	<b>WINROD</b> CONTRATISTAS S.A.C.	Jefe de Estudio: Ing. Fernando Massa S. Especialista: Ing. Leonardo Castillo N. Revisión: Dibujo: N. C. H.	Aprobado por:	<table border="1"> <thead> <tr> <th>Nº</th> <th>FECHA</th> <th>DESCRIPCIÓN</th> </tr> </thead> <tbody> <tr> <td> </td> <td> </td> <td> </td> </tr> <tr> <td> </td> <td> </td> <td> </td> </tr> <tr> <td> </td> <td> </td> <td> </td> </tr> </tbody> </table>	Nº	FECHA	DESCRIPCIÓN										Proyecto: <b>"ESTUDIO DEFINITIVO PARA LA REHABILITACIÓN Y MEJORAMIENTO DE LA CARRETERA LIMA - CANTA - LA VIUDA - UNISH, TRAMO: CANTA - HUAYLLAY"</b> <b>INFORME FINAL</b>	Plano: <b>ALCANTARILLA "USUR"</b> <b>MARCO 2.0x2.0 - KM 31+973</b> <b>OD - 13</b>	Escala: Indicada Fecha: AGOSTO 2011
		Nº	FECHA	DESCRIPCIÓN															
<b>MINISTERIO DE TRANSPORTES Y COMUNICACIONES</b> Proyecto Especial de Infraestructura de Transporte Nacional <b>PROVIAS NACIONAL</b>				Proyecto: <b>"ESTUDIO DEFINITIVO PARA LA REHABILITACIÓN Y MEJORAMIENTO DE LA CARRETERA LIMA - CANTA - LA VIUDA - UNISH, TRAMO: CANTA - HUAYLLAY"</b> <b>INFORME FINAL</b>			Escala: Indicada Fecha: AGOSTO 2011												