


UBICACIÓN
Esc: 1/400

PLANTA
Esc: 1/125

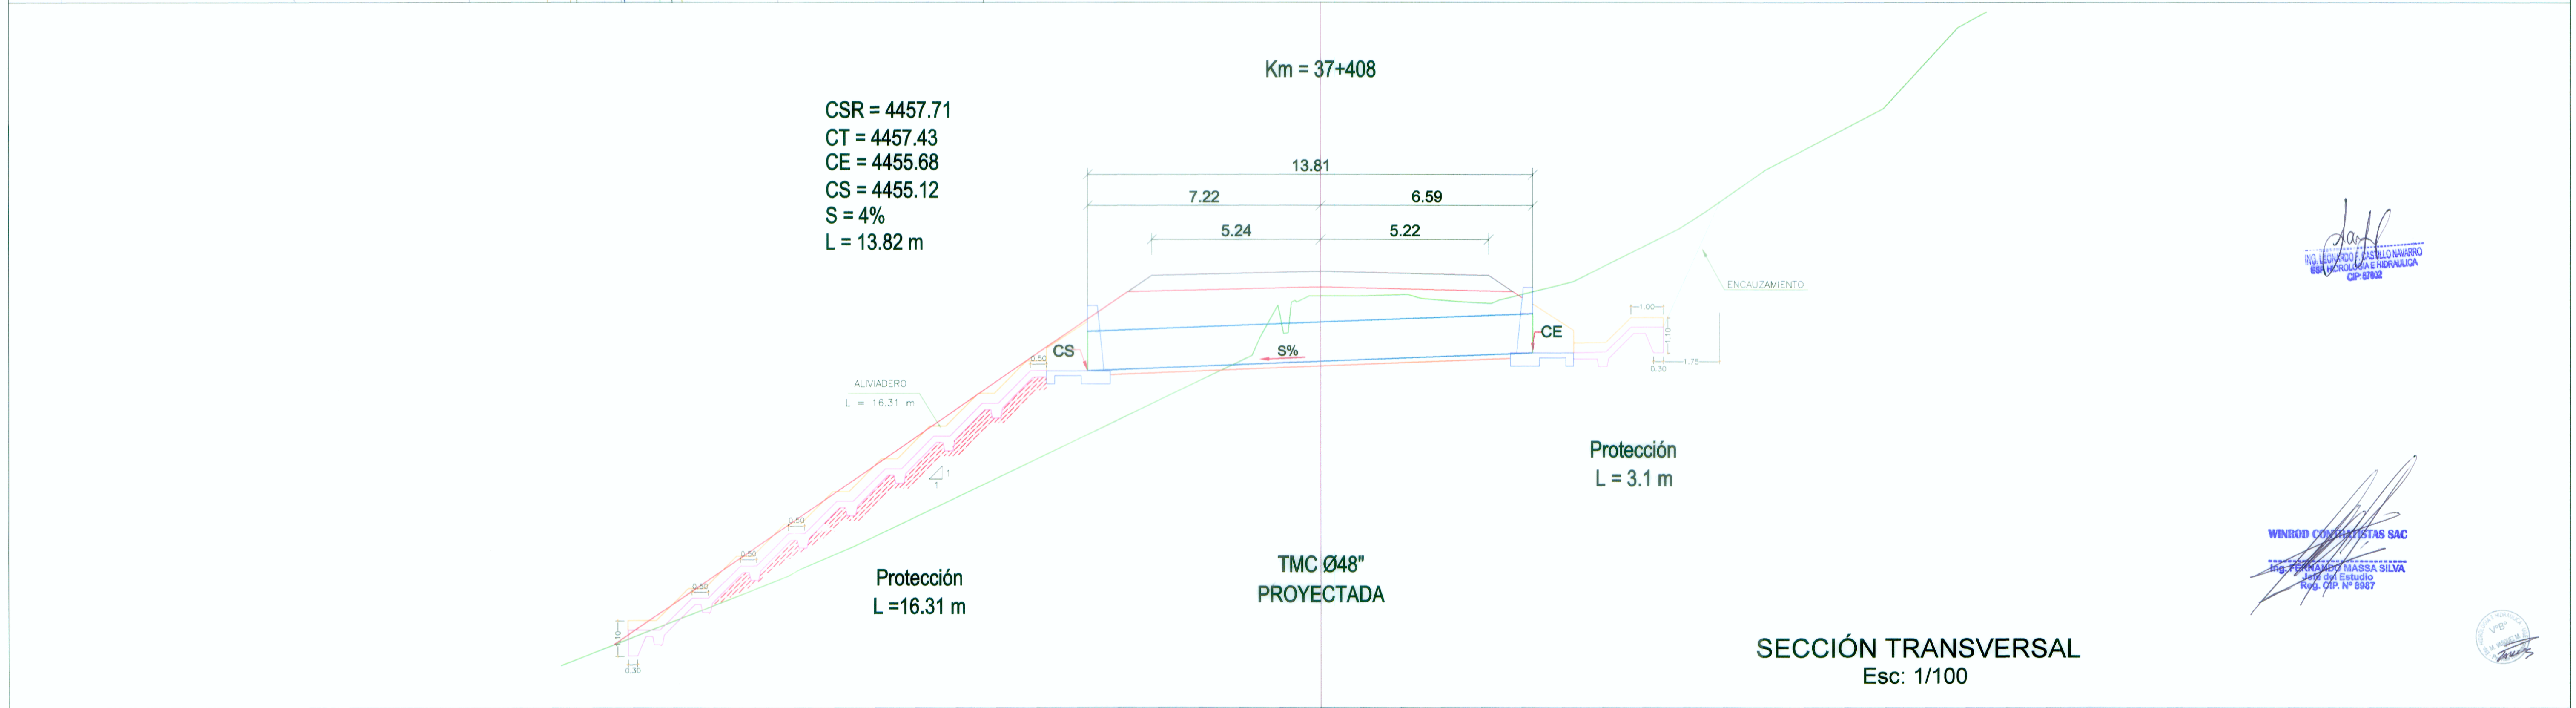

CSR = 4457.71
CT = 4457.43
CE = 4455.68
CS = 4455.12
S = 4%
L = 13.82 m

Km = 37+408

Protección
L = 3.1 m

Protección
L = 16.31 m

TMC Ø 48"
PROYECTADA

SECCIÓN TRANSVERSAL
Esc: 1/100

ING. LEONARDO CASTILLO NIÑERO
ING. FERNANDO MASSA SILVA
ING. HORACIO ANDRÁJAGA
CIP 87002

WINROD CONTRATISTAS SAC
ING. FERNANDO MASSA SILVA
CIP 87002

| REVISIONES | |
|------------|-------|
| Nº | FECHA |
| | |
| | |
| | |
| | |