


UBICACIÓN
Esc: 1/400



PLANTA
Esc: 1/125

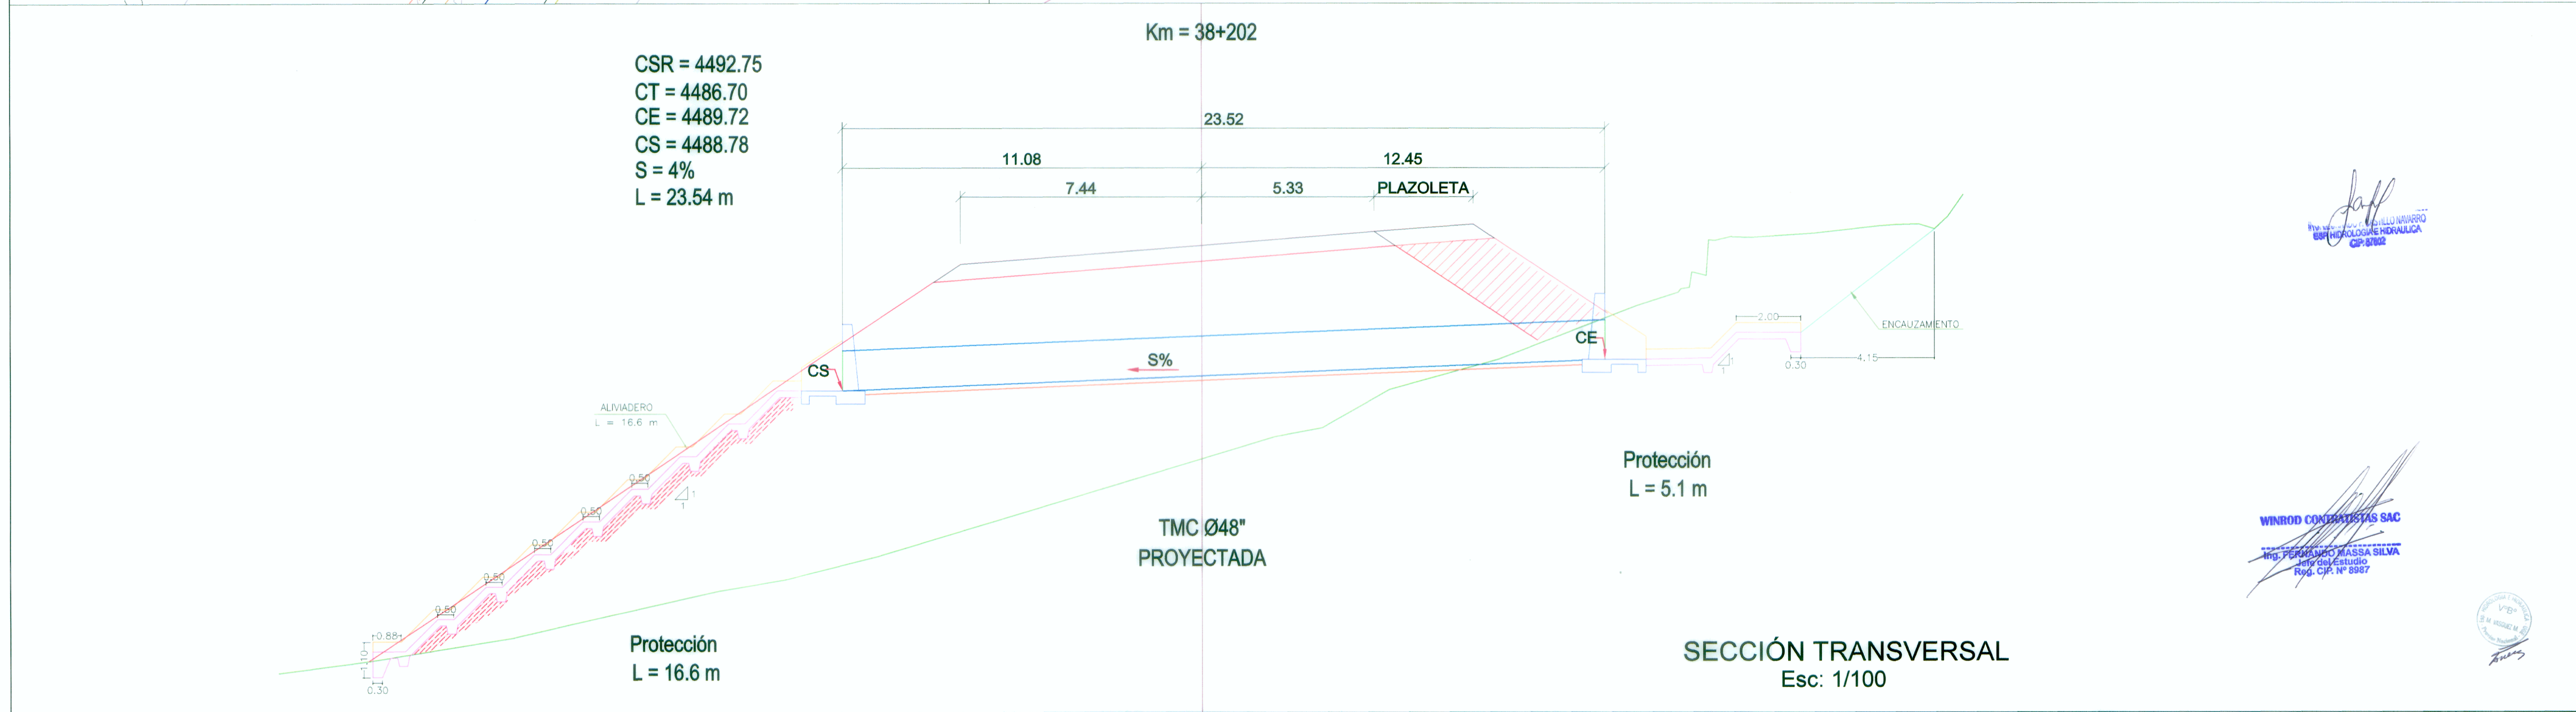

SECCIÓN TRANSVERSAL
Esc: 1/100

| MINISTERIO DE TRANSPORTES Y COMUNICACIONES Proyecto Especial de Infraestructura de Transporte Nacional PROVIAS NACIONAL | WINROD CONTRATISTAS S.A.C. | Jefe de Estudio: Ing. Fernando Massa S. Especialista: Ing. Leonardo Castillo N. Revisión: Dibujo: N. C. H. | Aprobado por: | <table border="1" style="width:100%; border-collapse: collapse;"> <thead> <tr> <th colspan="2">REVISIONES</th> </tr> <tr> <th>Nº</th> <th>FECHA</th> </tr> </thead> <tbody> <tr> <td> </td> <td> </td> </tr> <tr> <td> </td> <td> </td> </tr> <tr> <td> </td> <td> </td> </tr> </tbody> </table> | REVISIONES | | Nº | FECHA | | | | | | | Proyecto: "ESTUDIO DEFINITIVO PARA LA REHABILITACIÓN Y MEJORAMIENTO DE LA CARRETERA LIMA - CANTA - LA VIUDA - UNISH, TRAMO: CANTA - HUAYLLAY" INFORME FINAL | Plano: ALCANTARILLA "SC-17" TMC 48" KM 38+202 OD - 17 | Escala: Indicada Fecha: AGOSTO 2011 |
|---|--------------------------------------|---|---------------|--|------------|--|----|-------|--|--|--|--|--|--|--|---|--|
| | | REVISIONES | | | | | | | | | | | | | | | |
| Nº | FECHA | | | | | | | | | | | | | | | | |
| | | | | | | | | | | | | | | | | | |
| | | | | | | | | | | | | | | | | | |
| | | | | | | | | | | | | | | | | | |
| Ing. FERNANDO MASSA SILVA Jefe de Estudio Reg. C.P.R. N° 8987 | | | | | | | | | | | | | | | | | |