



UBICACIÓN
Esc: 1/300

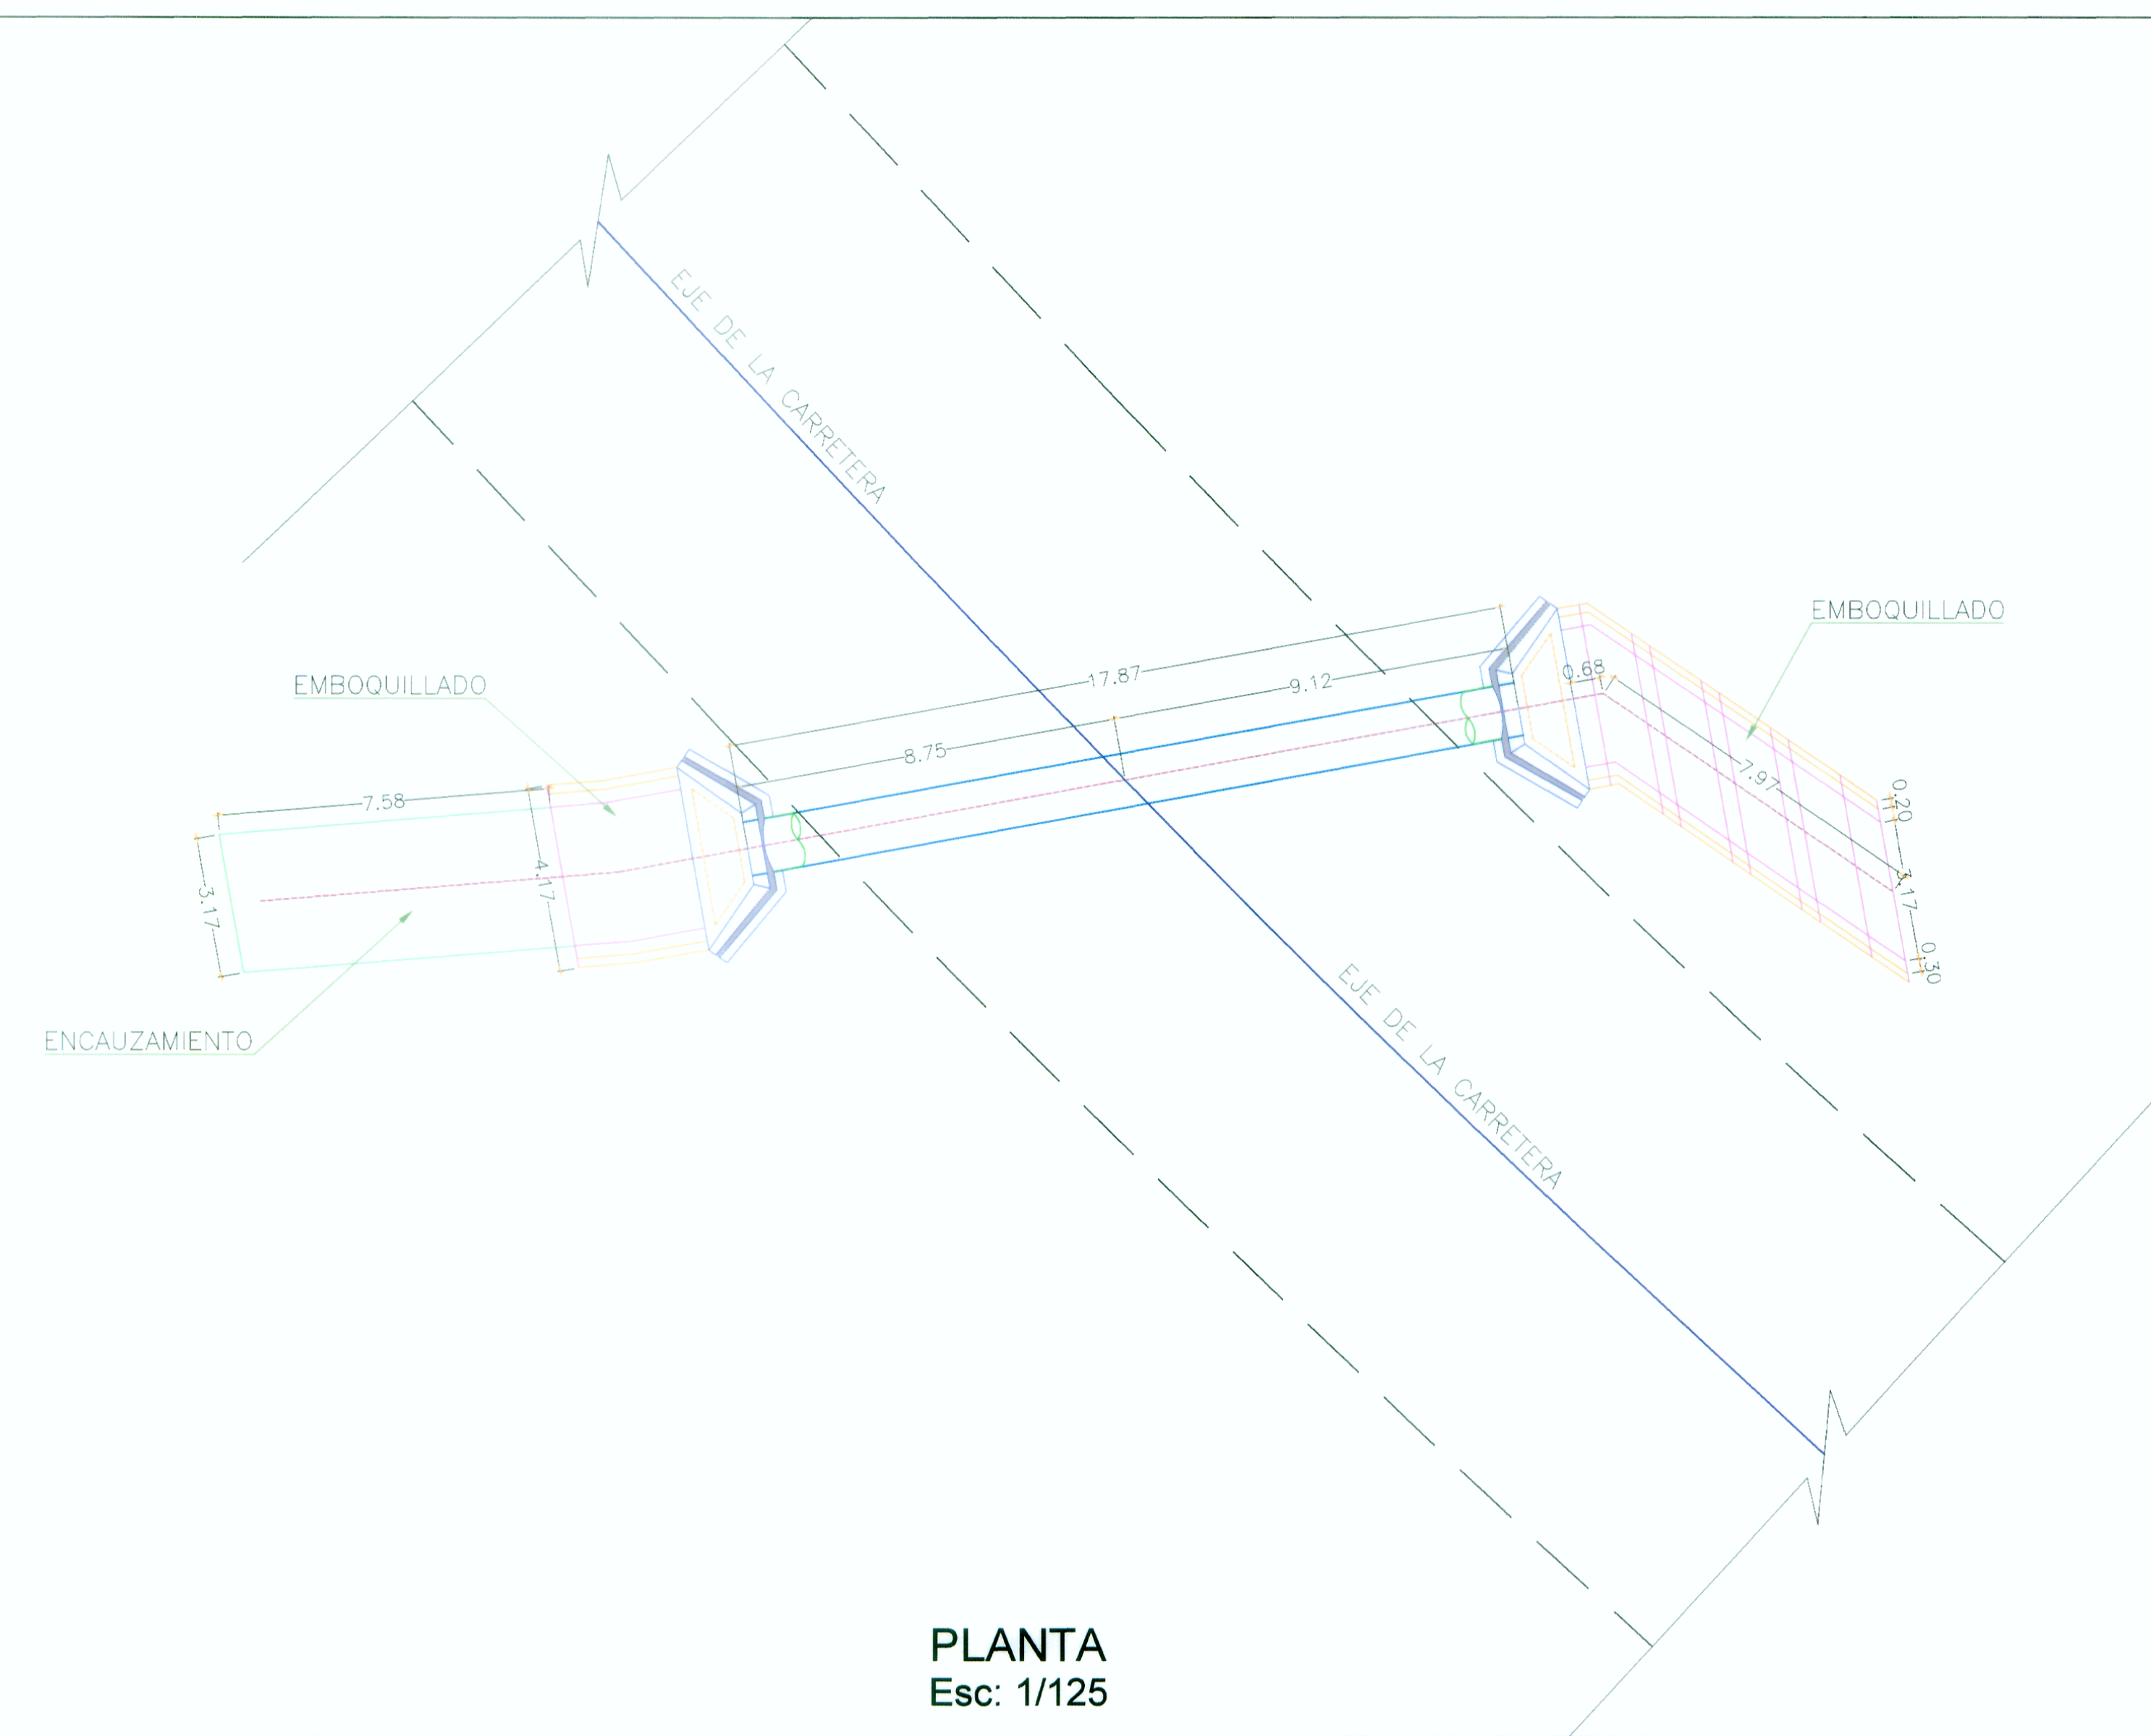

PLANTA
Esc: 1/125

Km = 50+915

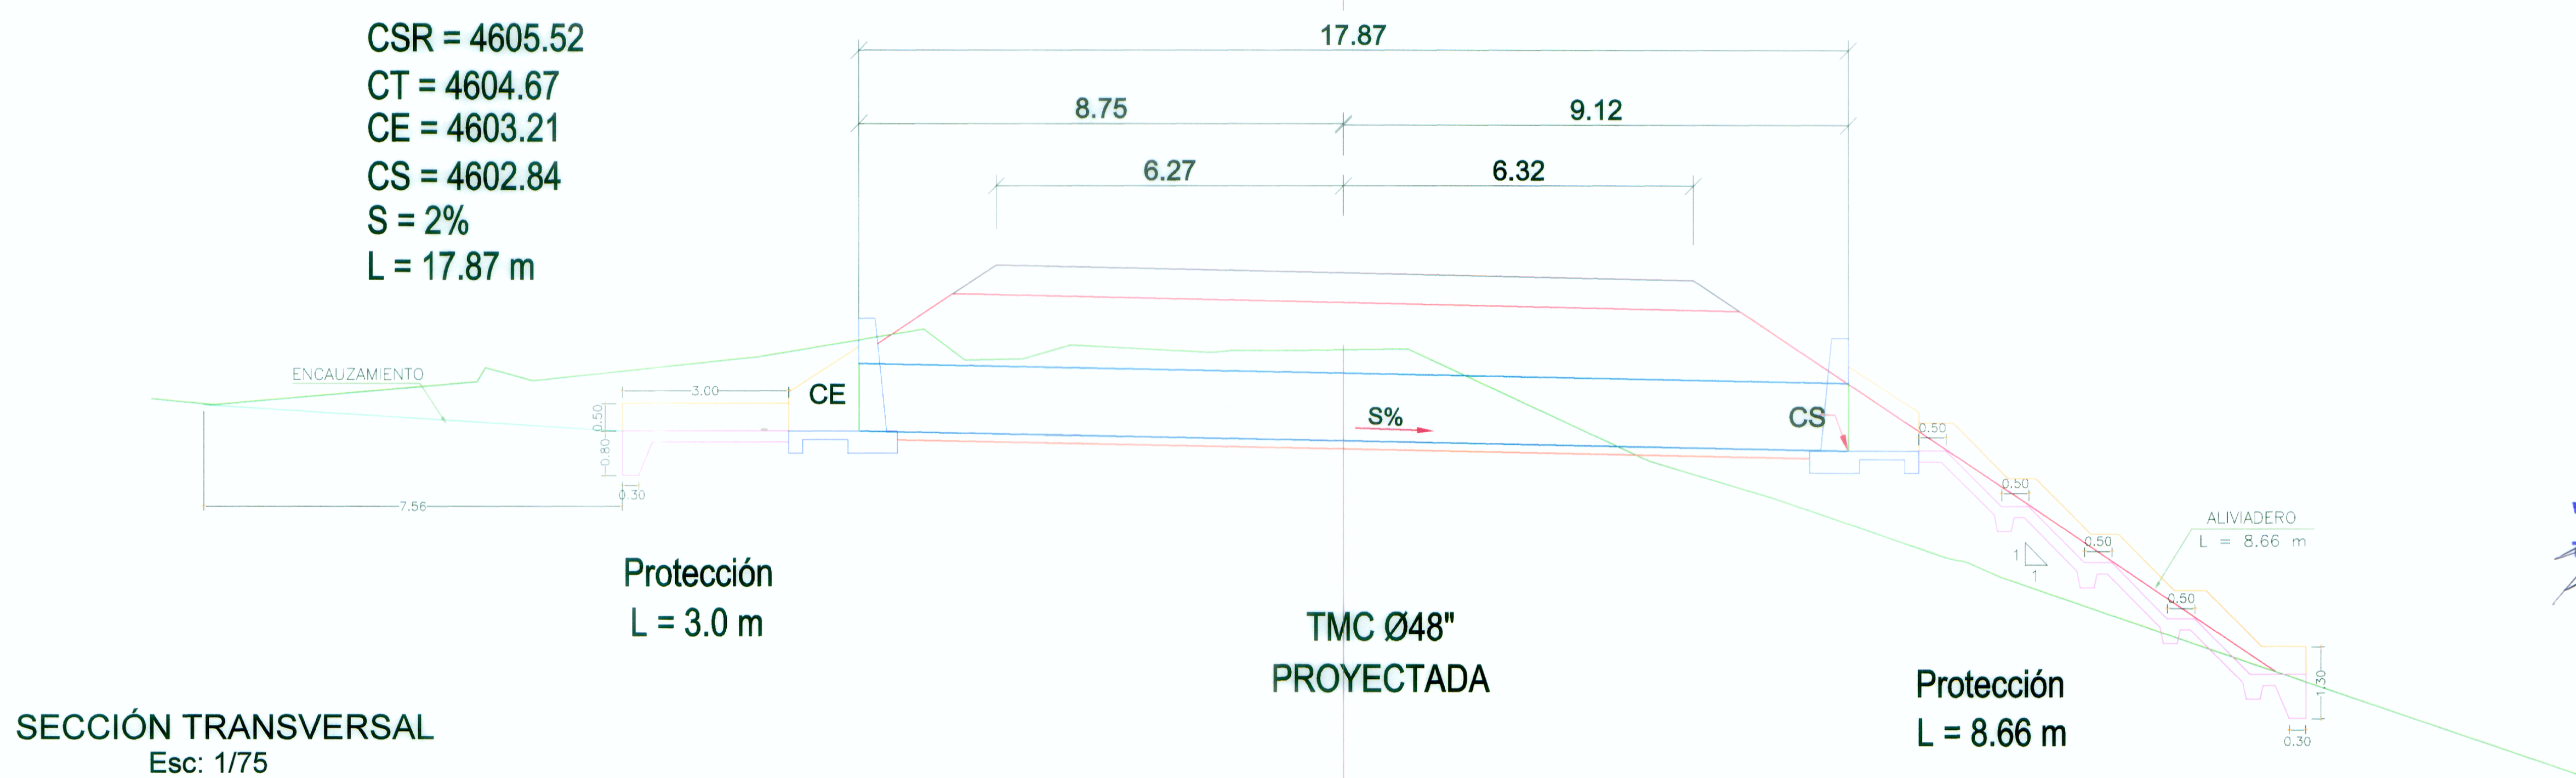

SECCIÓN TRANSVERSAL
Esc: 1/75

TMC Ø 48"
PROYECTADA

Protección
L = 8.66 m

[Signature]
ING. LEONARDO CASTILLO NAVARRO
E.S. INGENIERÍA CIVIL Y MECÁNICA
CIP 87002

[Signature]
WINROD CONTRATISTAS SAC
ING. FERNANDO MASSA SILVA
E.S. INGENIERÍA CIVIL Y MECÁNICA
R.O.C. N° 8987

REVISIONES	
N°	FECHA