



UBICACIÓN
Esc: 1/400

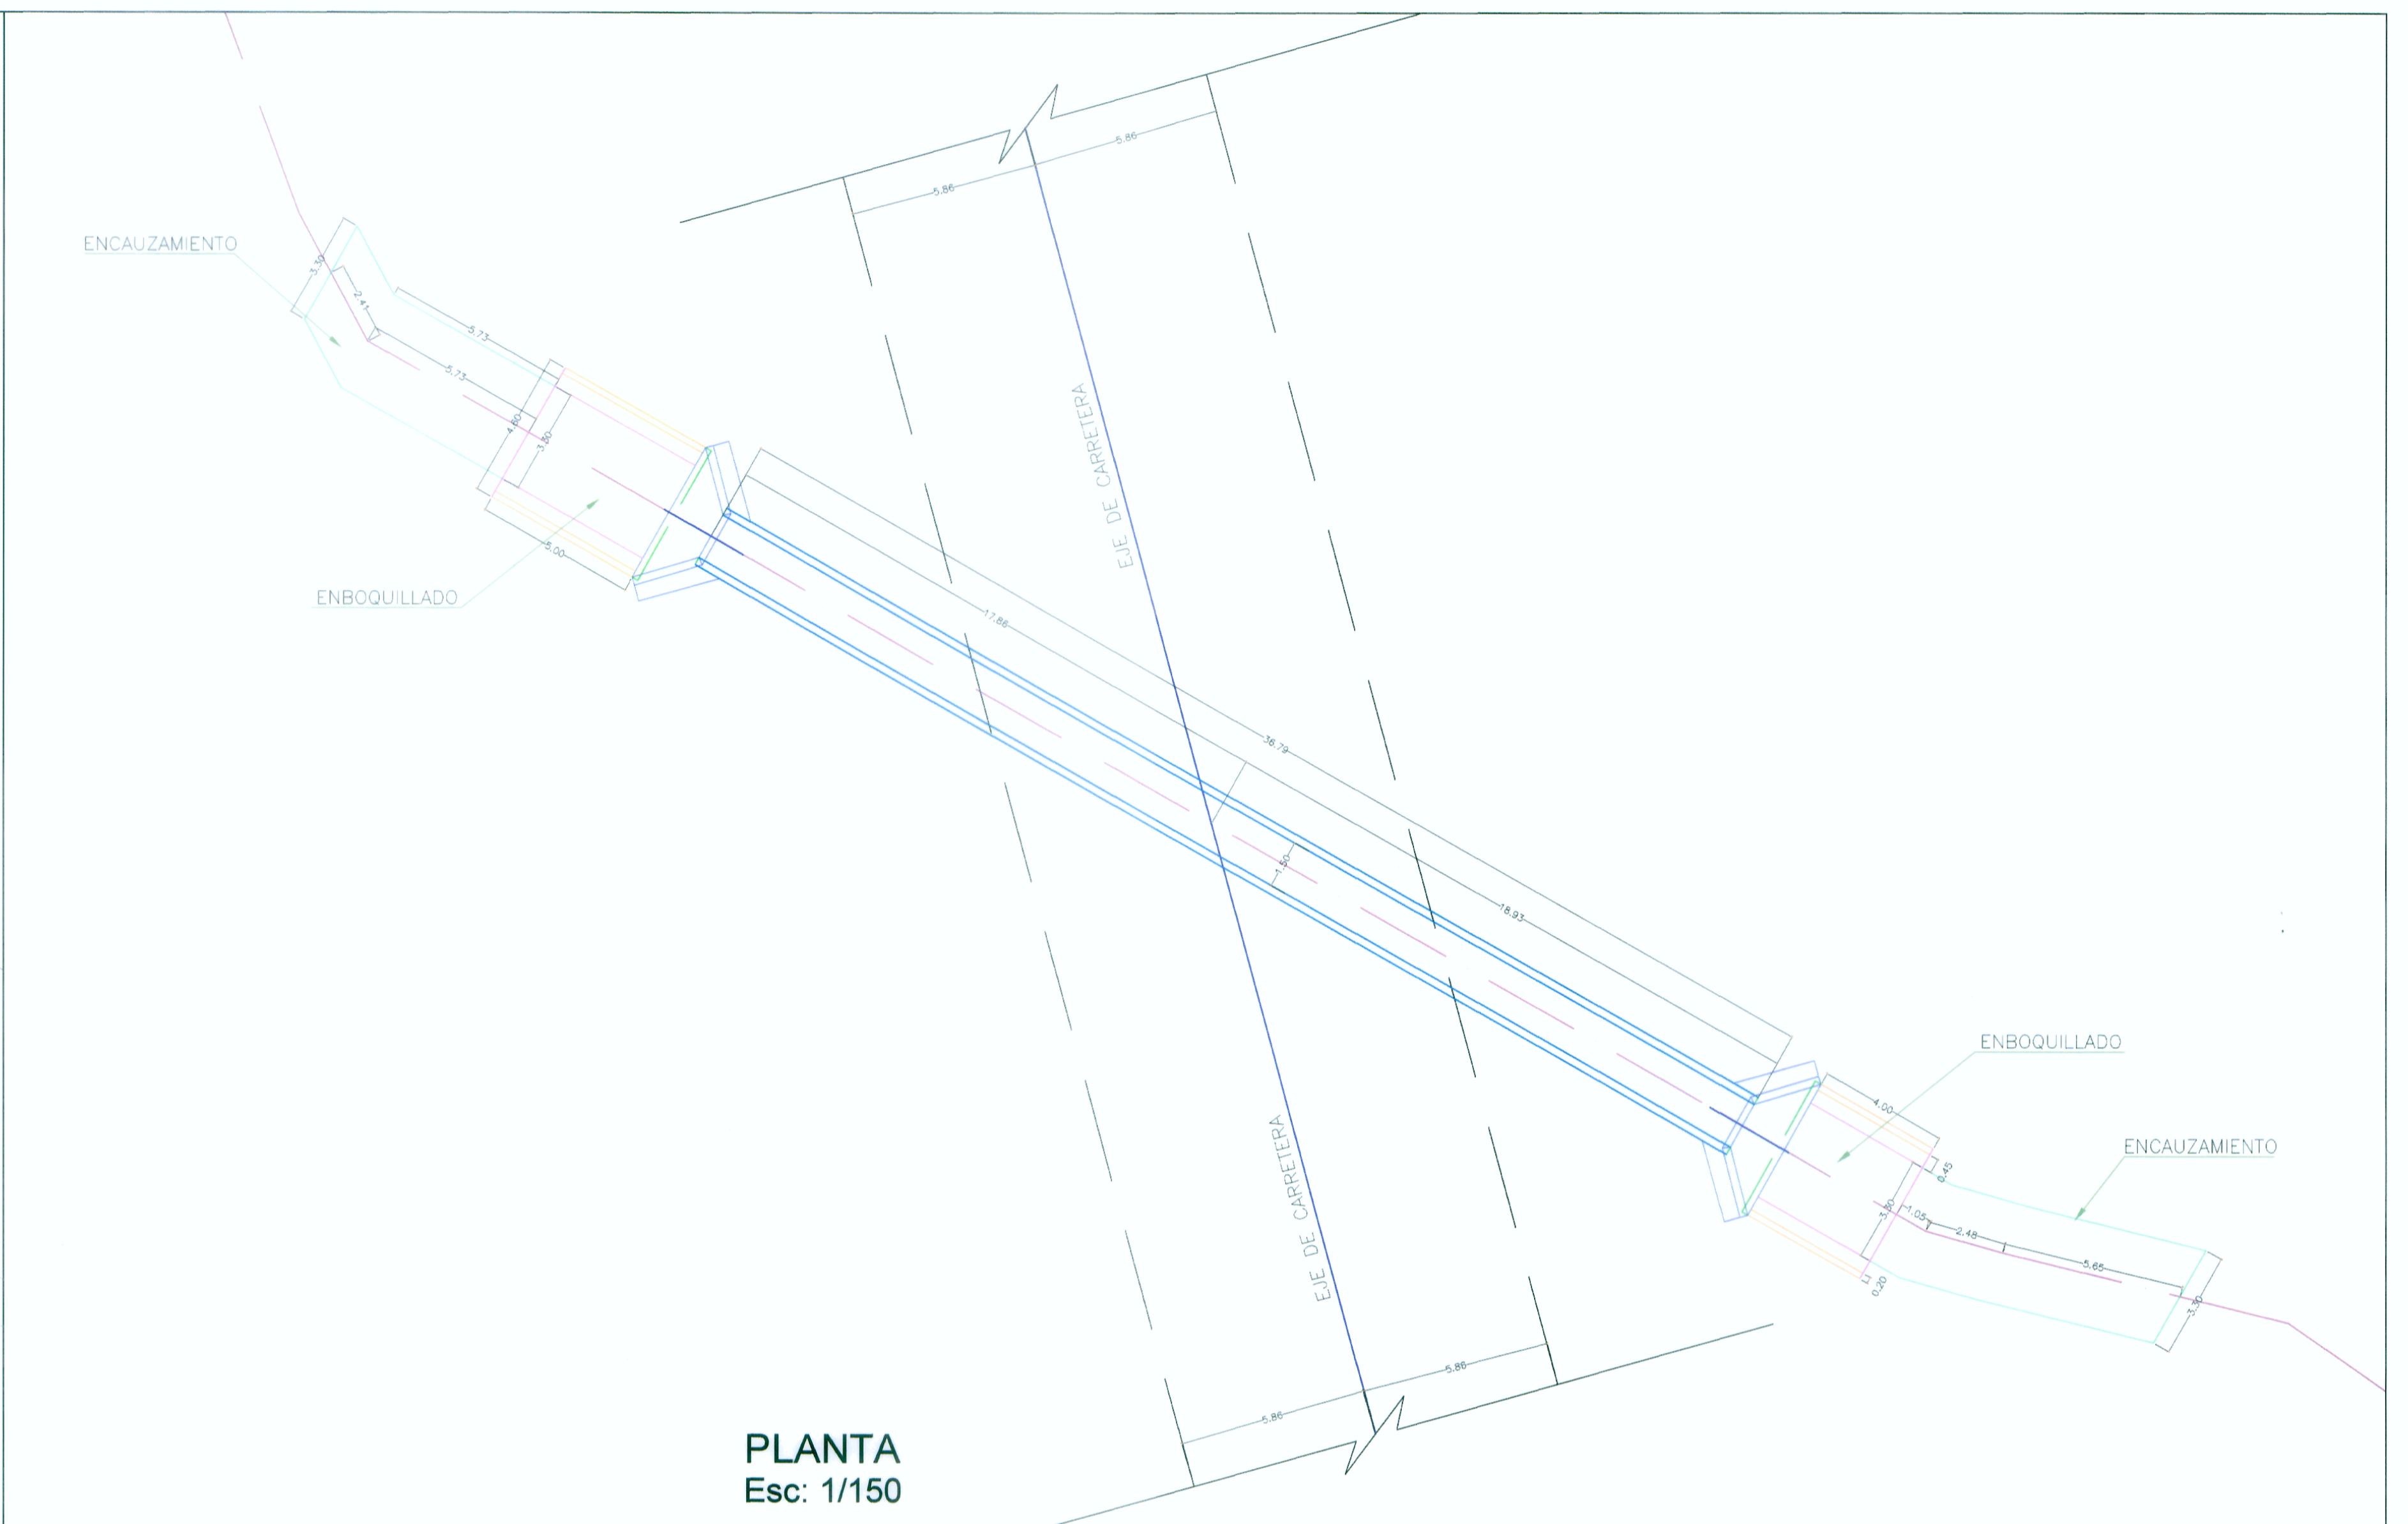

PLANTA
Esc: 1/150

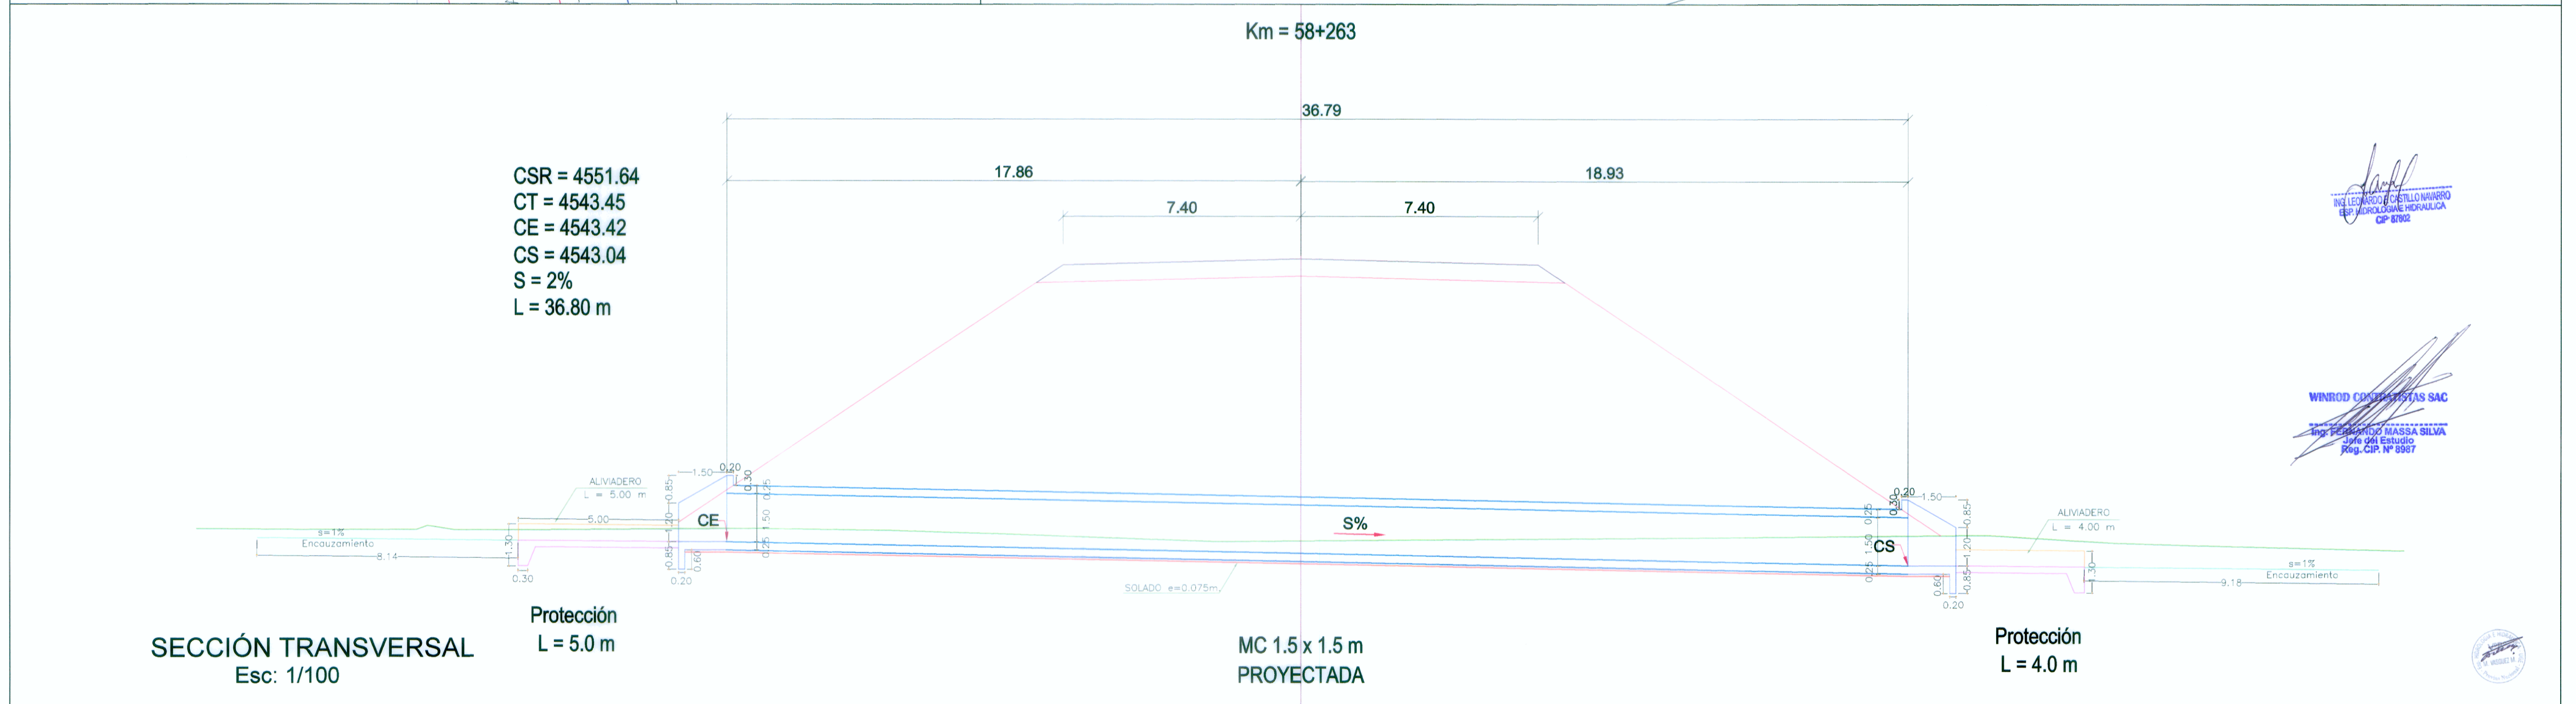

SECCIÓN TRANSVERSAL
Esc: 1/100

Protección
L = 5.0 m

MC 1.5 x 1.5 m
PROYECTADA

Protección
L = 4.0 m

CSR = 4551.64
CT = 4543.45
CE = 4543.42
CS = 4543.04
S = 2%
L = 36.80 m

Leonardo Castillo N.
ING. LEONARDO CASTILLO NUÑERO
Especialista en Ingeniería Hídrica
CIP-8792

Ing. Fernando Massa S.
WINROD CONTRATISTAS SAC
Ing. FERNANDO MASSA SILVA
Jefe del Estudio
Reg. CIP. Nº 6967

MINISTERIO DE TRANSPORTES Y COMUNICACIONES Proyecto Especial de Infraestructura de Transporte Nacional PROVIAS NACIONAL	WINROD CONTRATISTAS S.A.C.	Jefe de Estudio : Ing. Fernando Massa S. Especialista : Ing. Leonardo Castillo N. Revisión : Dibujo : N. C. H.	Aprobado por:	<table border="1"> <thead> <tr> <th colspan="2">REVISIONES</th> </tr> <tr> <th>Nº</th> <th>FECHA</th> </tr> </thead> <tbody> <tr> <td> </td> <td> </td> </tr> <tr> <td> </td> <td> </td> </tr> <tr> <td> </td> <td> </td> </tr> </tbody> </table>	REVISIONES		Nº	FECHA							Proyecto: "ESTUDIO DEFINITIVO PARA LA REHABILITACIÓN Y MEJORAMIENTO DE LA CARRETERA LIMA - CANTA - LA VIUDA - UNISH, TRAMO: CANTA - HUAYLLAY" INFORME FINAL	Plano: ALCANTARILLA "AGUASCOCHA" MC 1.5x1.5 - KM 58+263 OD - 22	Escala: Indicada Fecha: AGOSTO 2011
		REVISIONES															
Nº	FECHA																
MINISTERIO DE TRANSPORTES Y COMUNICACIONES Proyecto Especial de Infraestructura de Transporte Nacional PROVIAS NACIONAL		WINROD CONTRATISTAS S.A.C.		Proyecto: "ESTUDIO DEFINITIVO PARA LA REHABILITACIÓN Y MEJORAMIENTO DE LA CARRETERA LIMA - CANTA - LA VIUDA - UNISH, TRAMO: CANTA - HUAYLLAY" INFORME FINAL	Plano: ALCANTARILLA "AGUASCOCHA" MC 1.5x1.5 - KM 58+263 OD - 22	Escala: Indicada Fecha: AGOSTO 2011											