
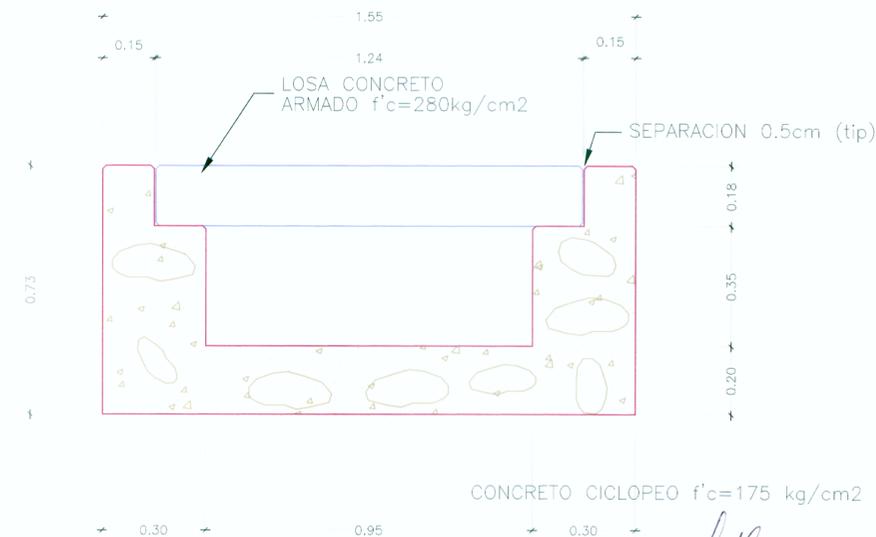
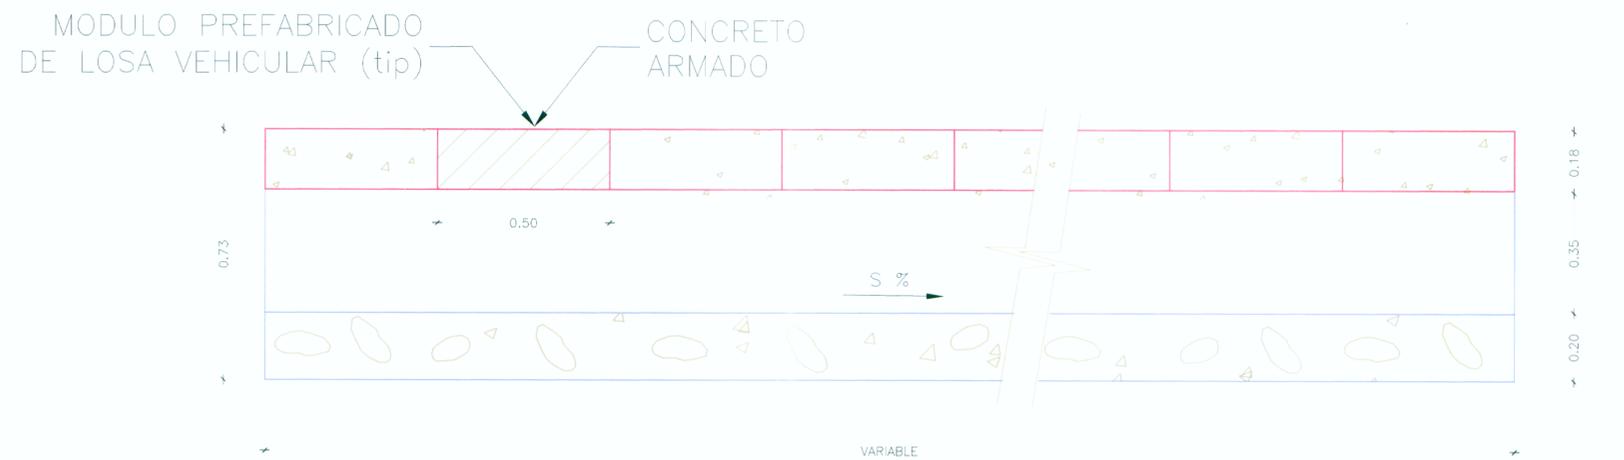
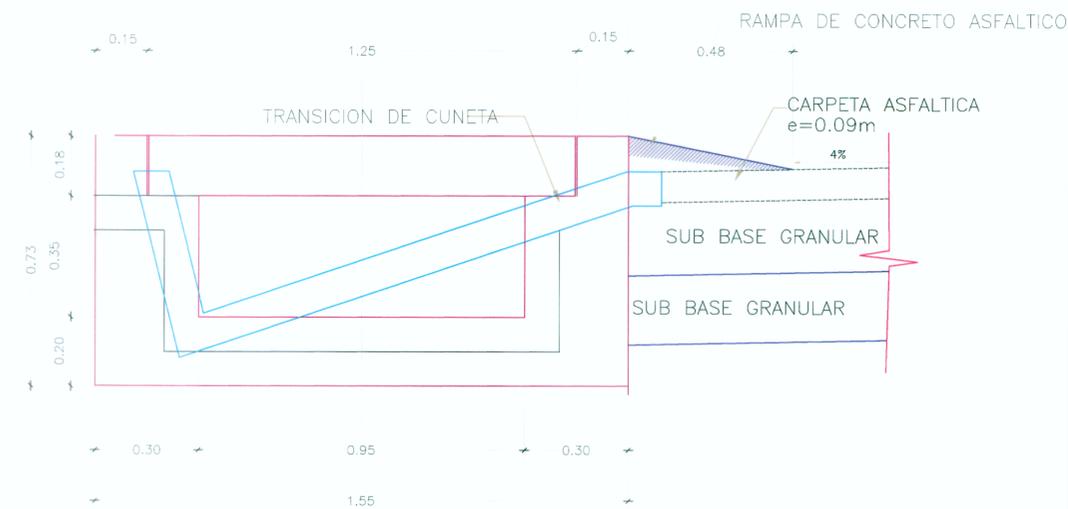


LOSA VEHICULAR PARA CRUCE DE CUNETA TIPO I

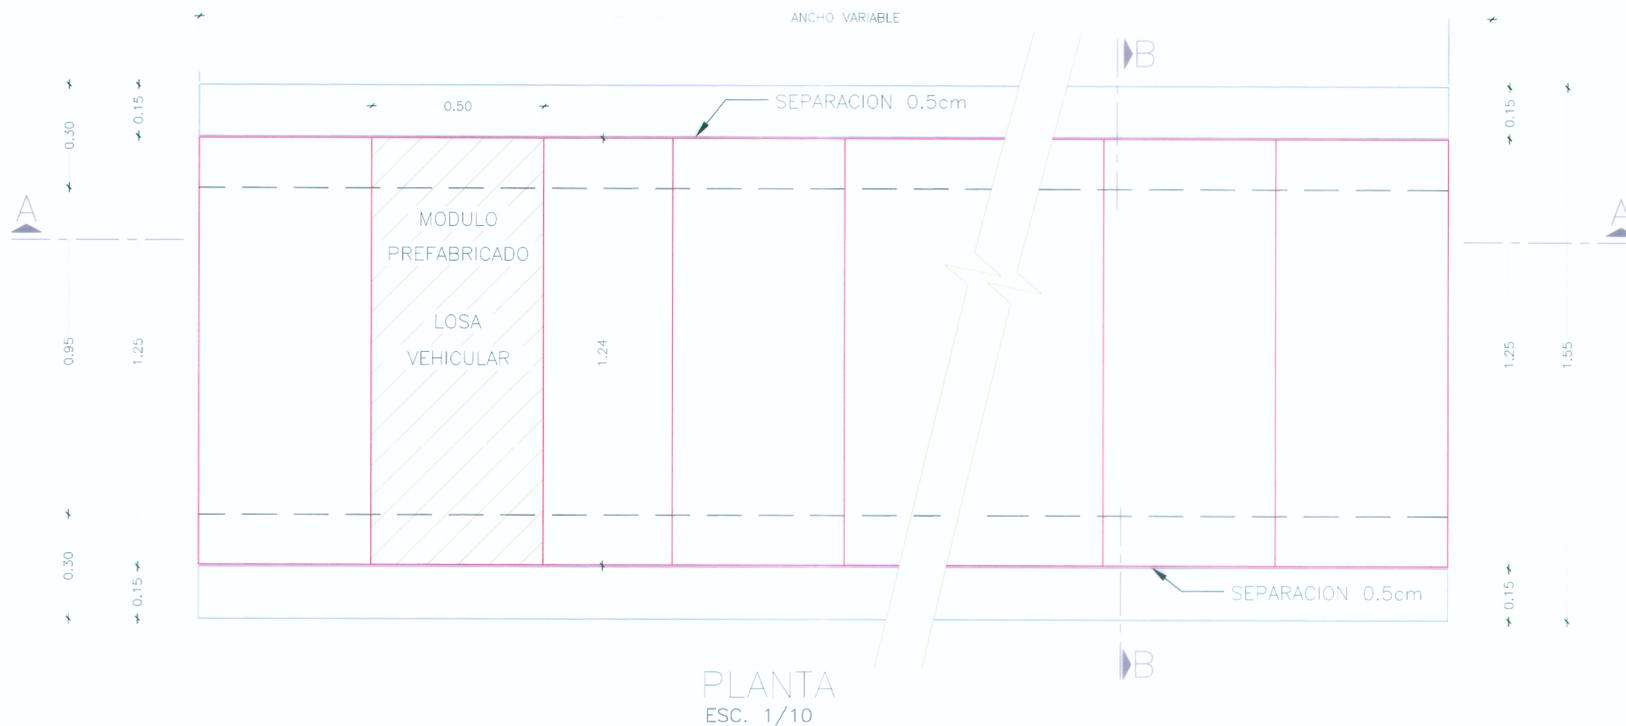

WINROD CONTRATISTAS SAC
ING. FERNANDO CASTILLO MARRERO
Especialista en Hidráulica
Roz. CIP. N° 8807

ING. FERNANDO CASTILLO MARRERO
Especialista en Hidráulica
CP-8806

REVISIONES	
N°	FECHA