


UBICACIÓN
Esc: 1/425

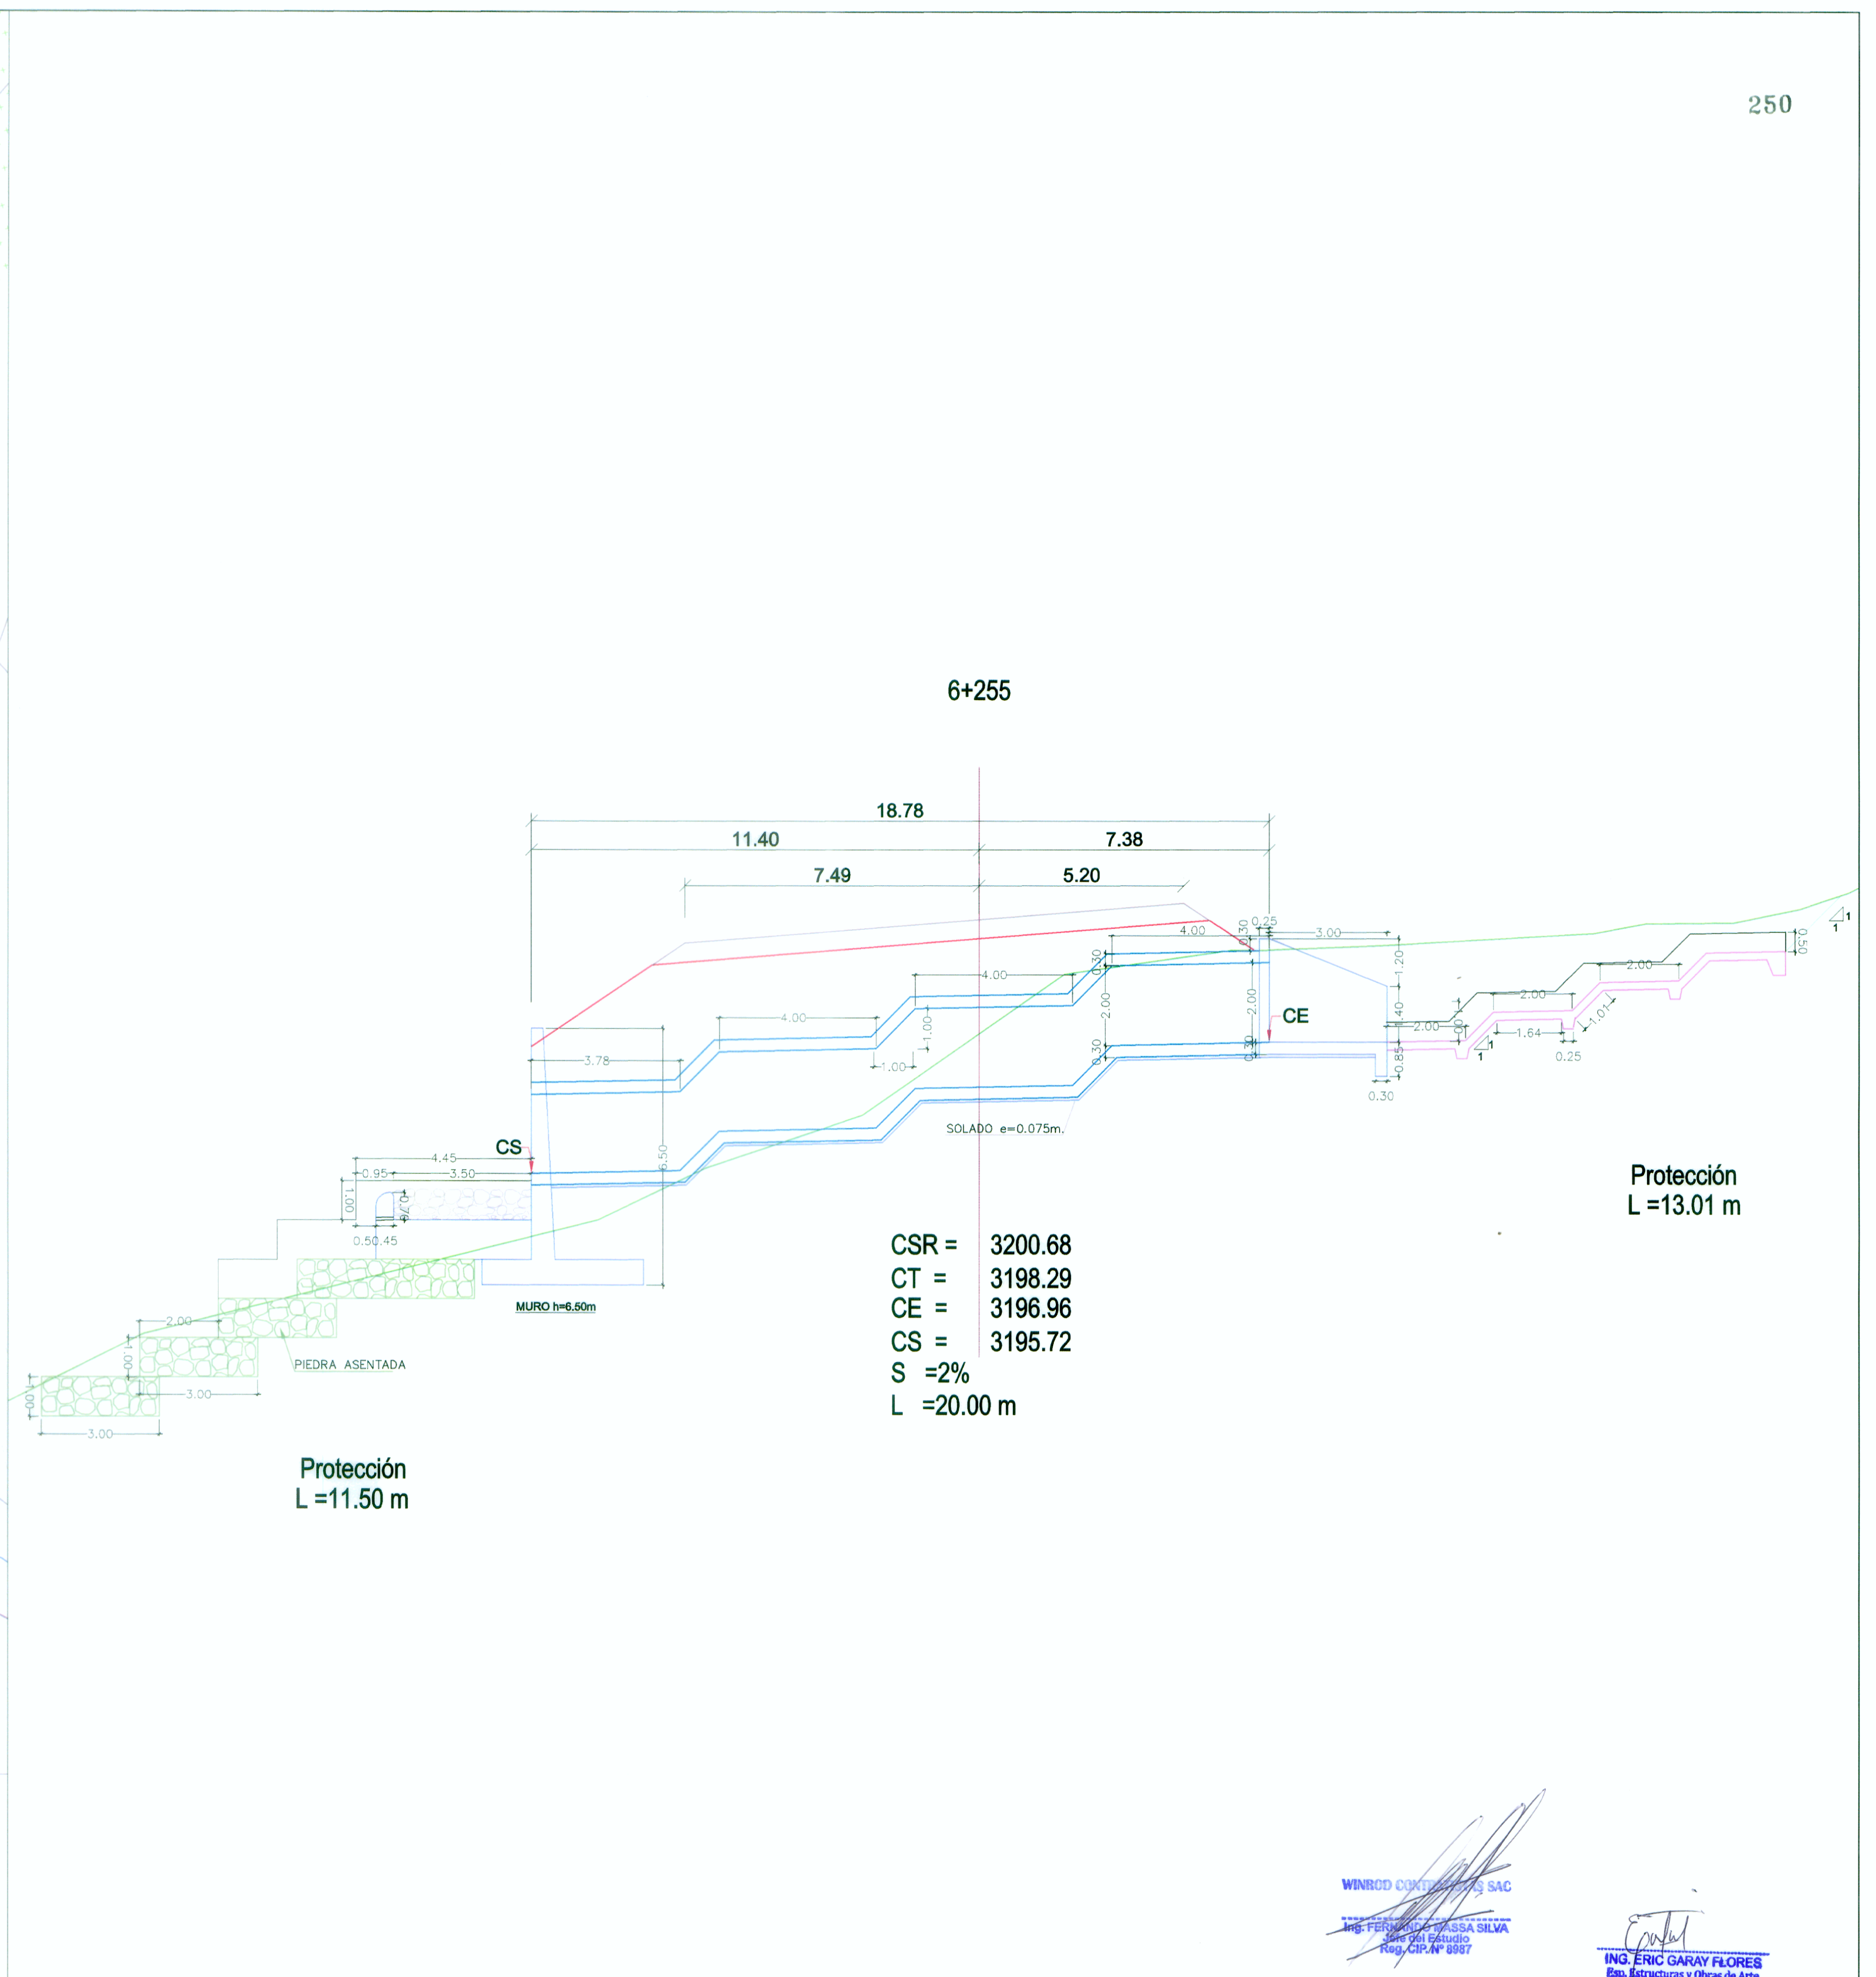

SECCIÓN TRANSVERSAL
Esc: 1/100

Protección L=13.01 m

CSR =	3200.68
CT =	3198.29
CE =	3196.96
CS =	3195.72
S =	2%
L =	20.00 m

Protección
L=11.50 m

WINROD CONTRATISTAS S.A.C.
ING. FERNANDO MASSA SALVA
Esp. Estructuras y Obras de Arte
R.O. CIP. N° 8887

ING. ERIC GARAY FLORES
Esp. Estructuras y Obras de Arte
C.I.P. N° 126976

ING. FERNANDO MASSA SALVA
Esp. Estructuras y Obras de Arte
R.O. CIP. N° 8887