


UBICACIÓN
Esc: 1/800



CSR = 3444.35
 CT = 3445.70
 CE = 3444.72
 CS = 3444.51
 S = 2%
 L = 10.50 m

ING. ERIC GARRAY FLORES
 Exp. Estructuras y Obras de Arte
 C.I.P. N° 126976

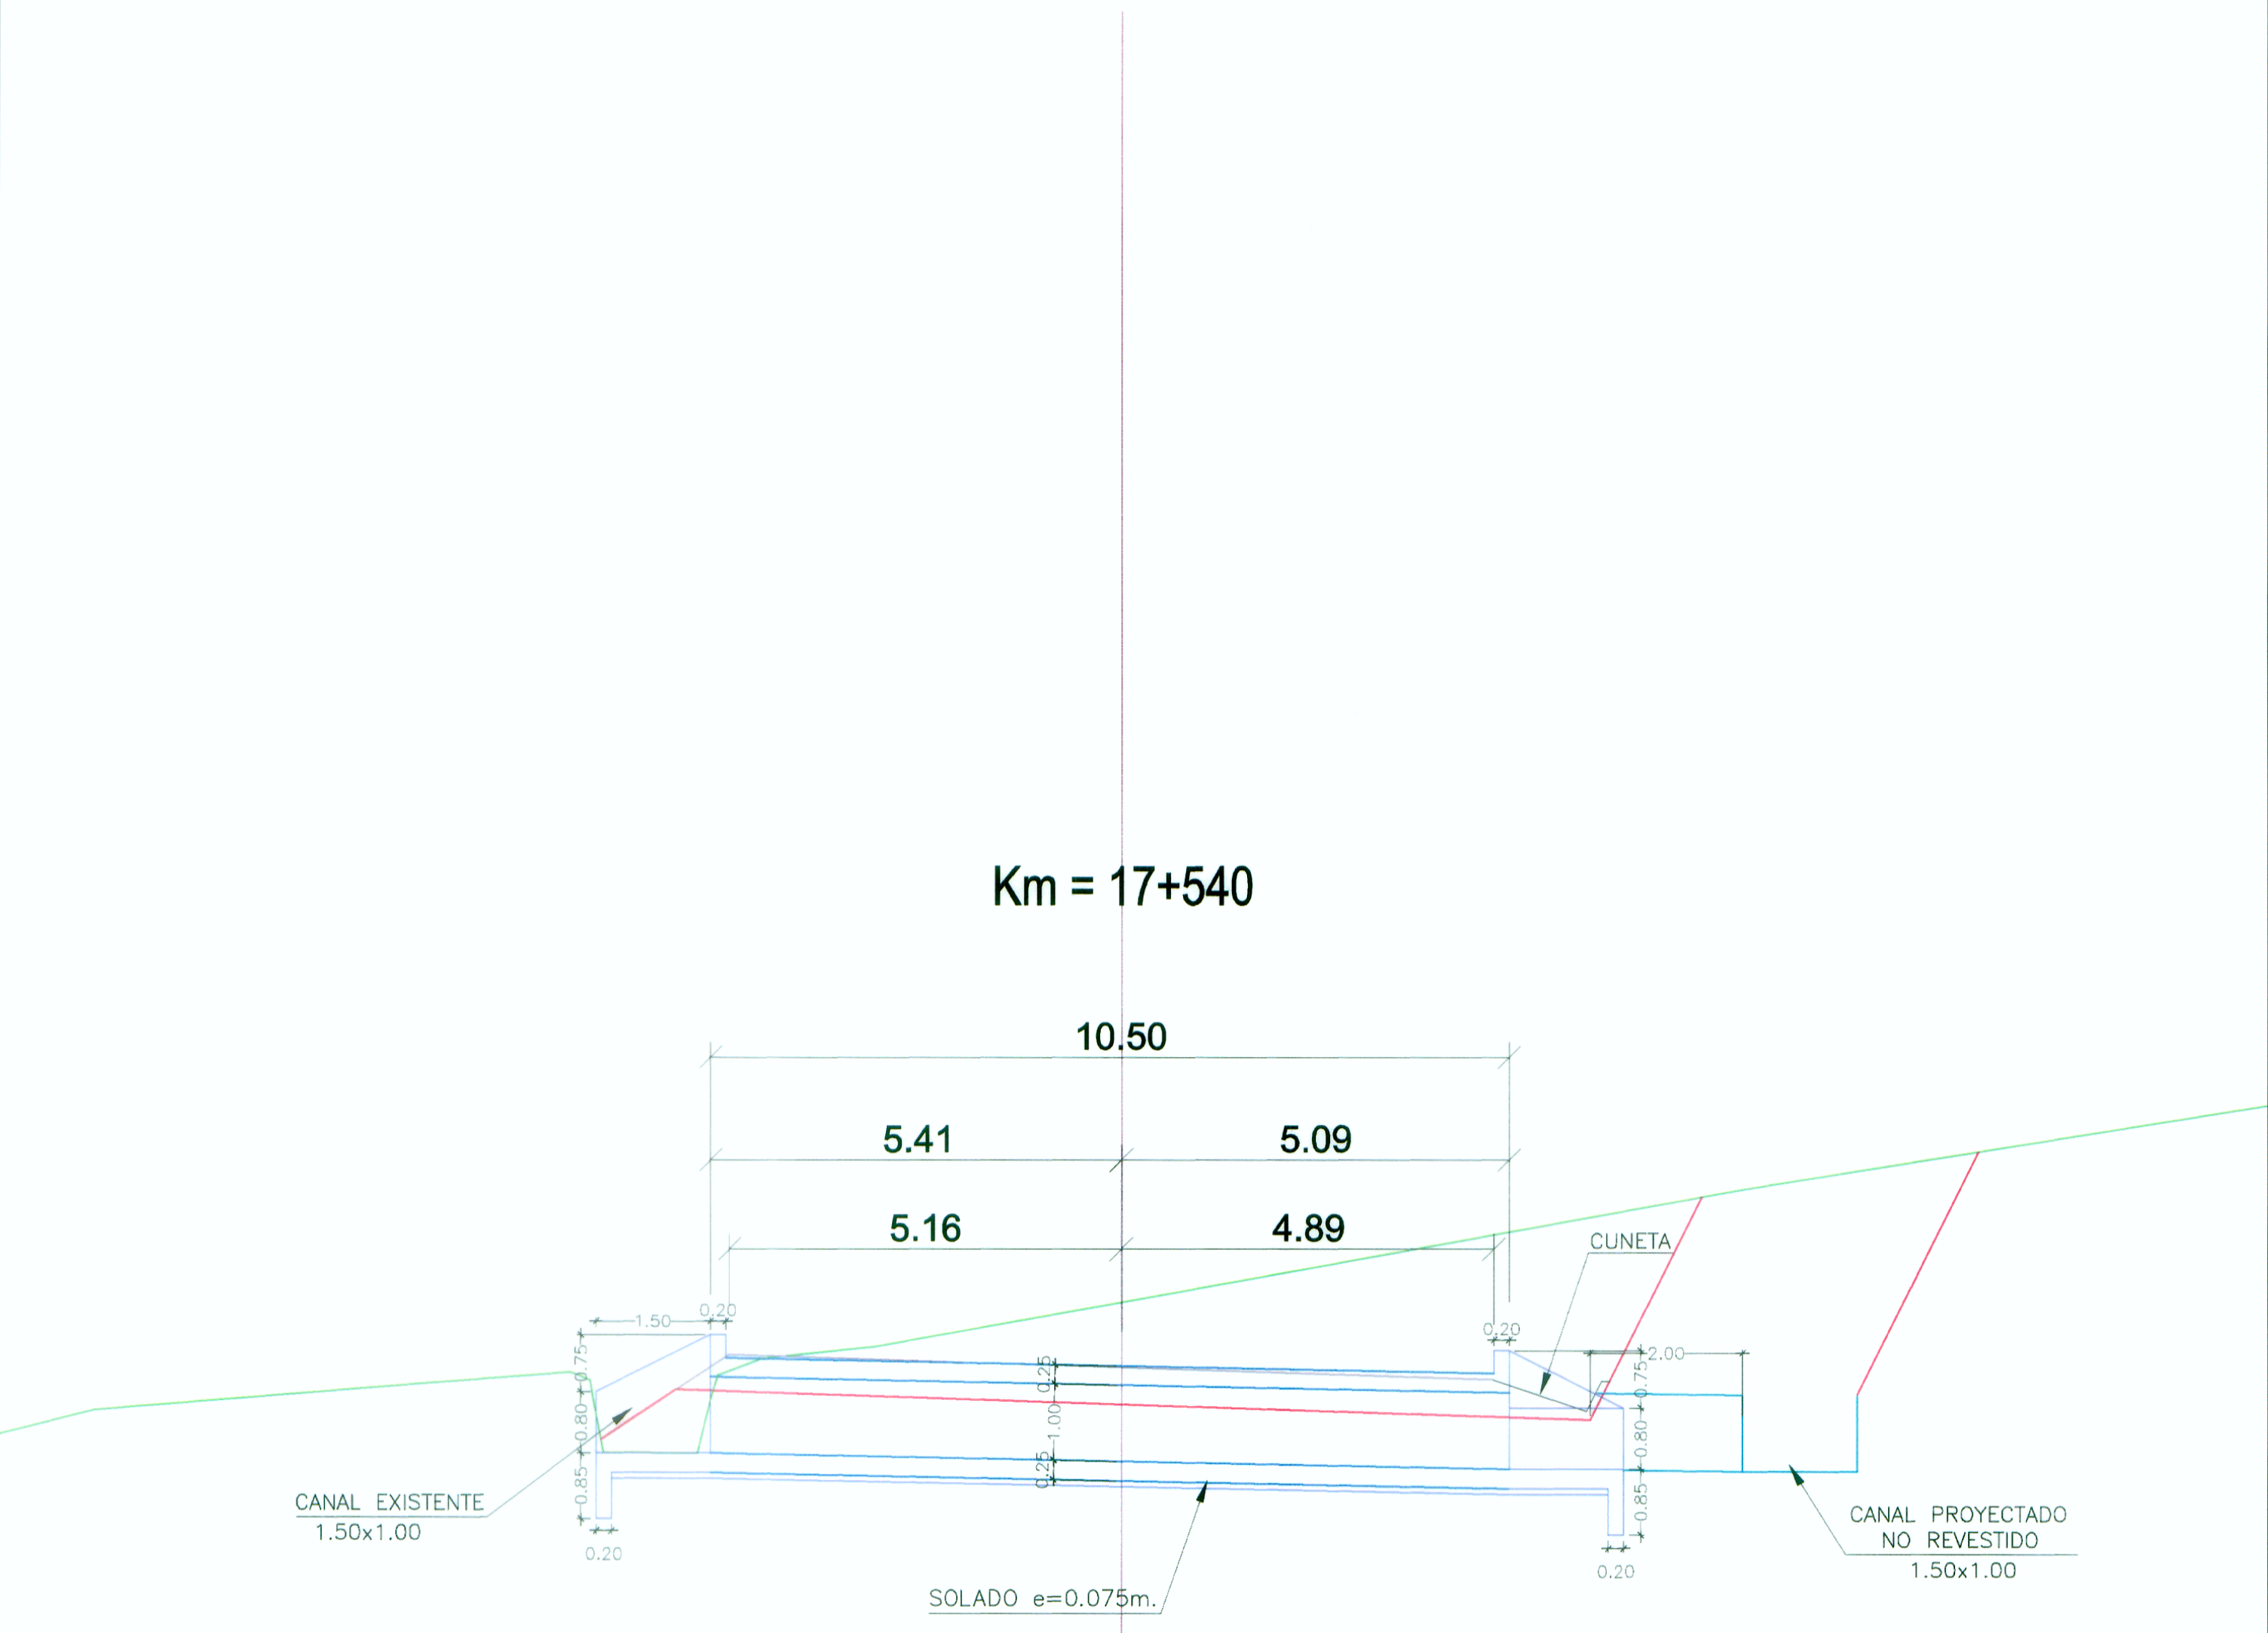

WINROD CONTRATISTAS S.A.C.
 Ing. FERNANDO MASSA SILVA
 Exp. Estructuras y Obras de Arte
 C.I.P. N° 0987

SECCIÓN TRANSVERSAL
Esc: 1/75

| REVISIONES | | |
|------------|-------|-------------|
| N° | FECHA | DESCRIPCIÓN |
| | | |
| | | |
| | | |