




PLANTA  
Esc: 1/300

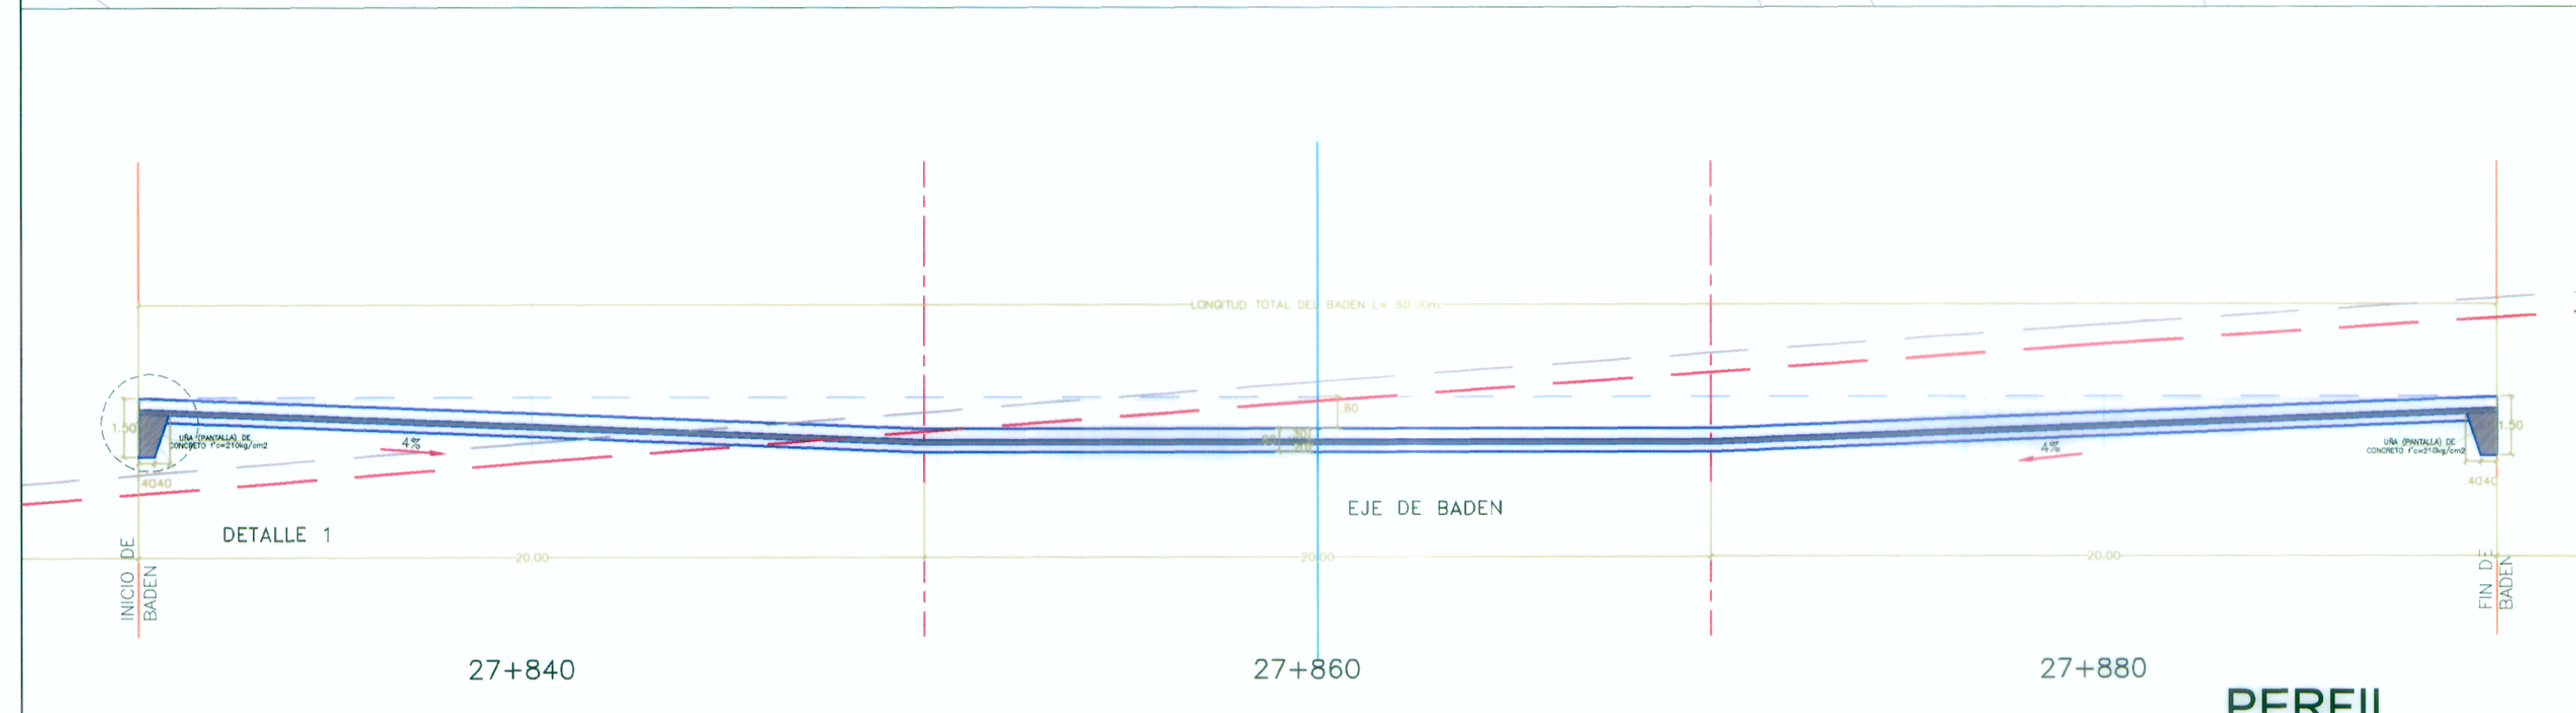

PERFIL  
Esc: 1/150

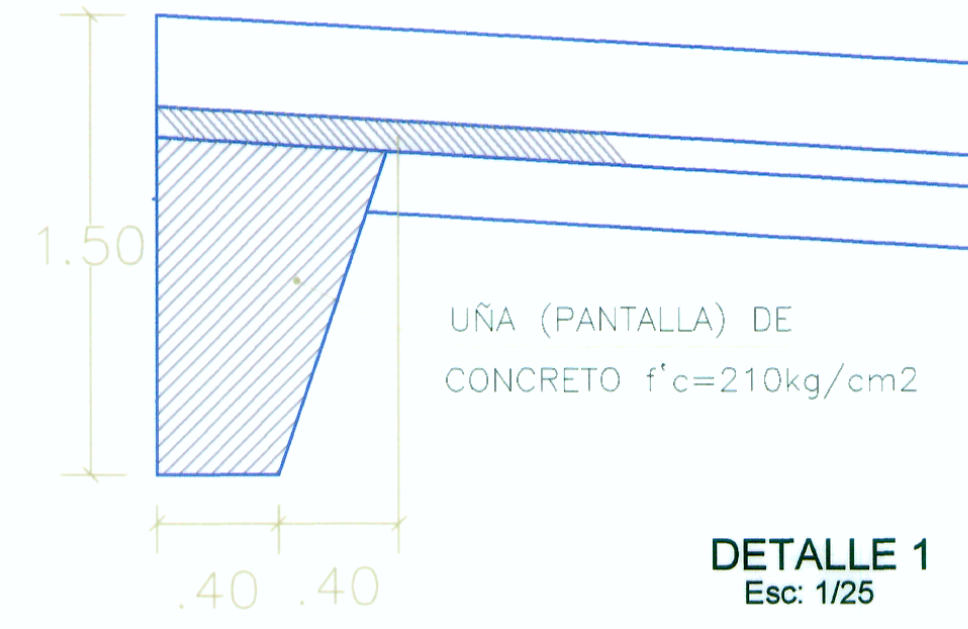

DETALLE 1  
Esc: 1/25

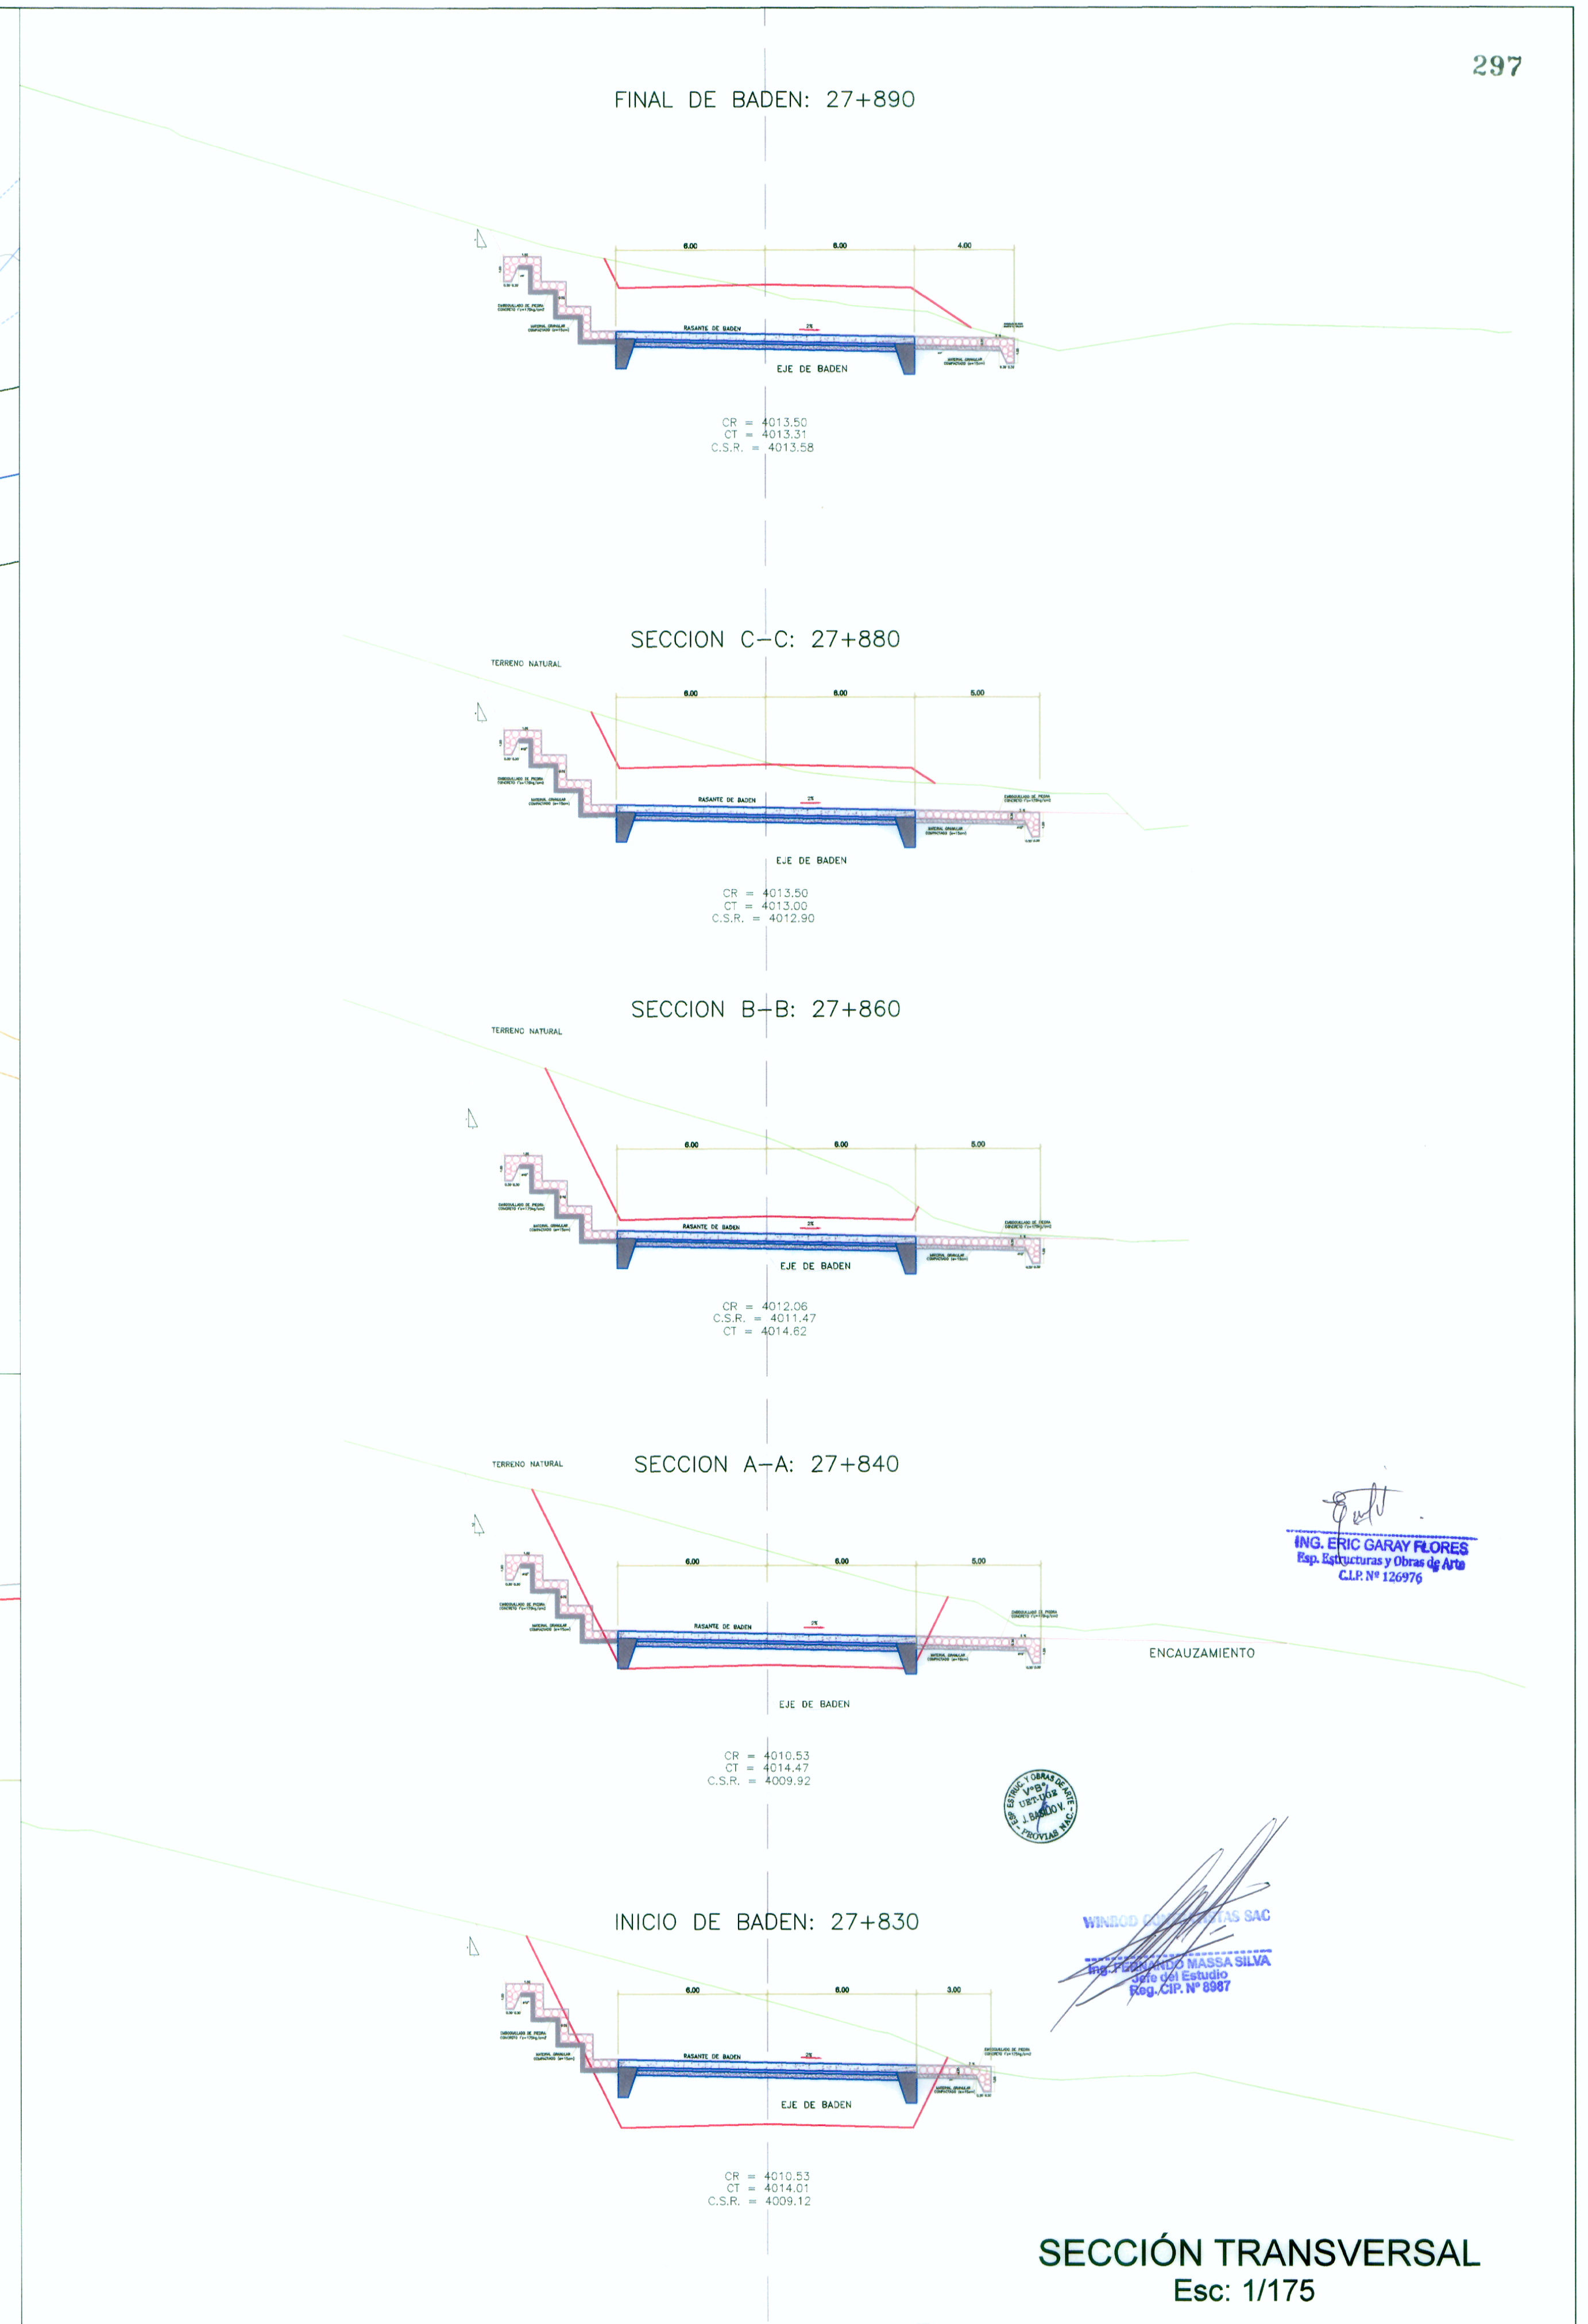

SECCIÓN TRANSVERSAL  
Esc: 1/175

ING. ERIC GARAY FLORES  
Esp. Estructuras y Obras de Arte  
C.I.P. N° 126976

WINROD CONTRATISTAS S.A.C.  
Ing. FERNANDO MASSA SILVA  
Esp. Estructuras y Obras de Arte  
Reg. CIP. N° 6887

REVISIONES	
N°	FECHA