



UBICACIÓN  
ESC: 1/300

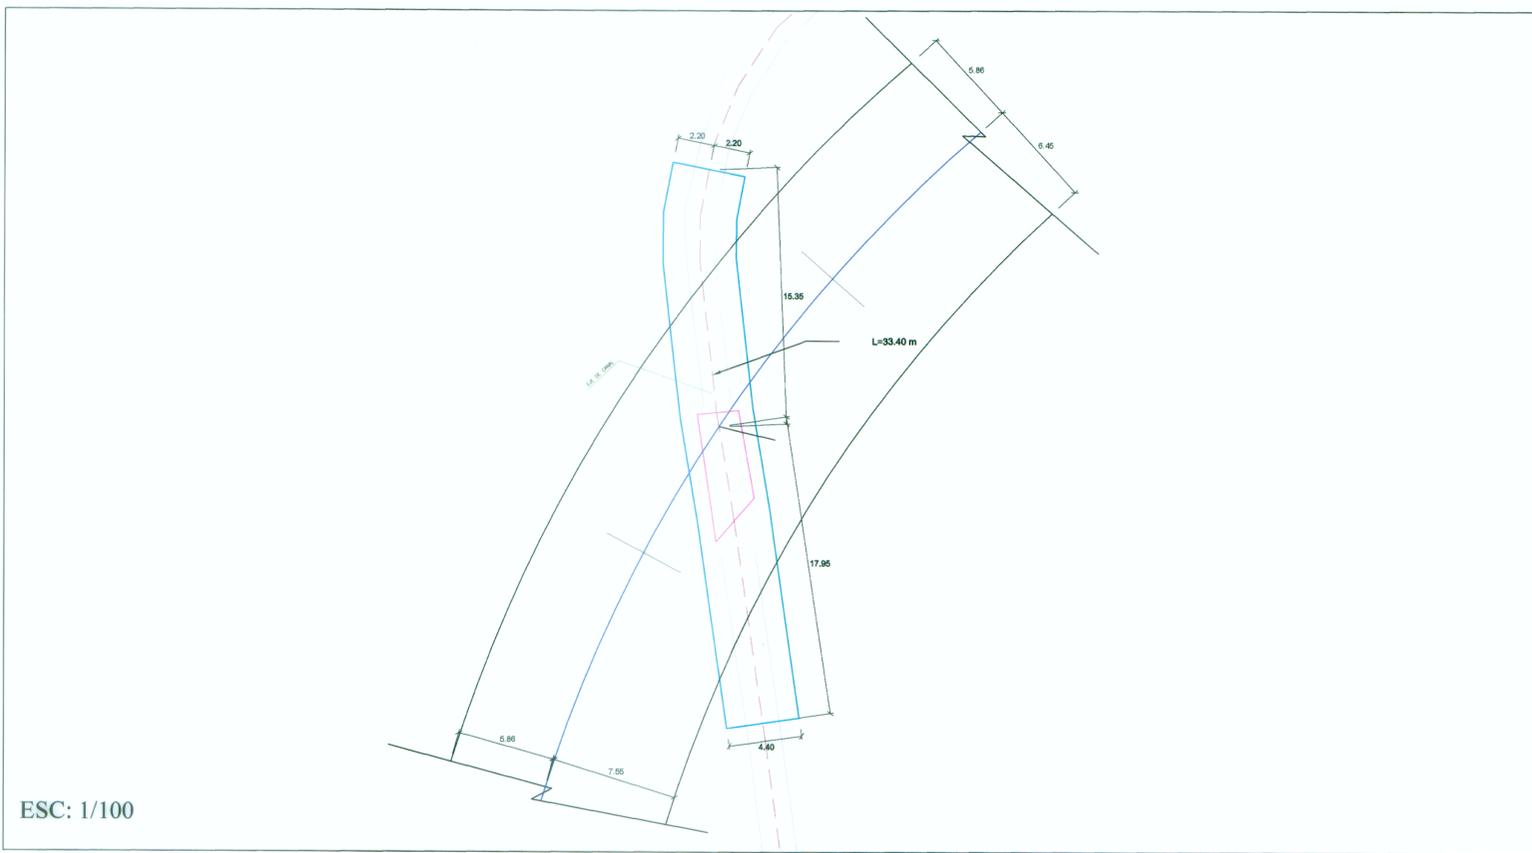

ESC: 1/100

PLANTA

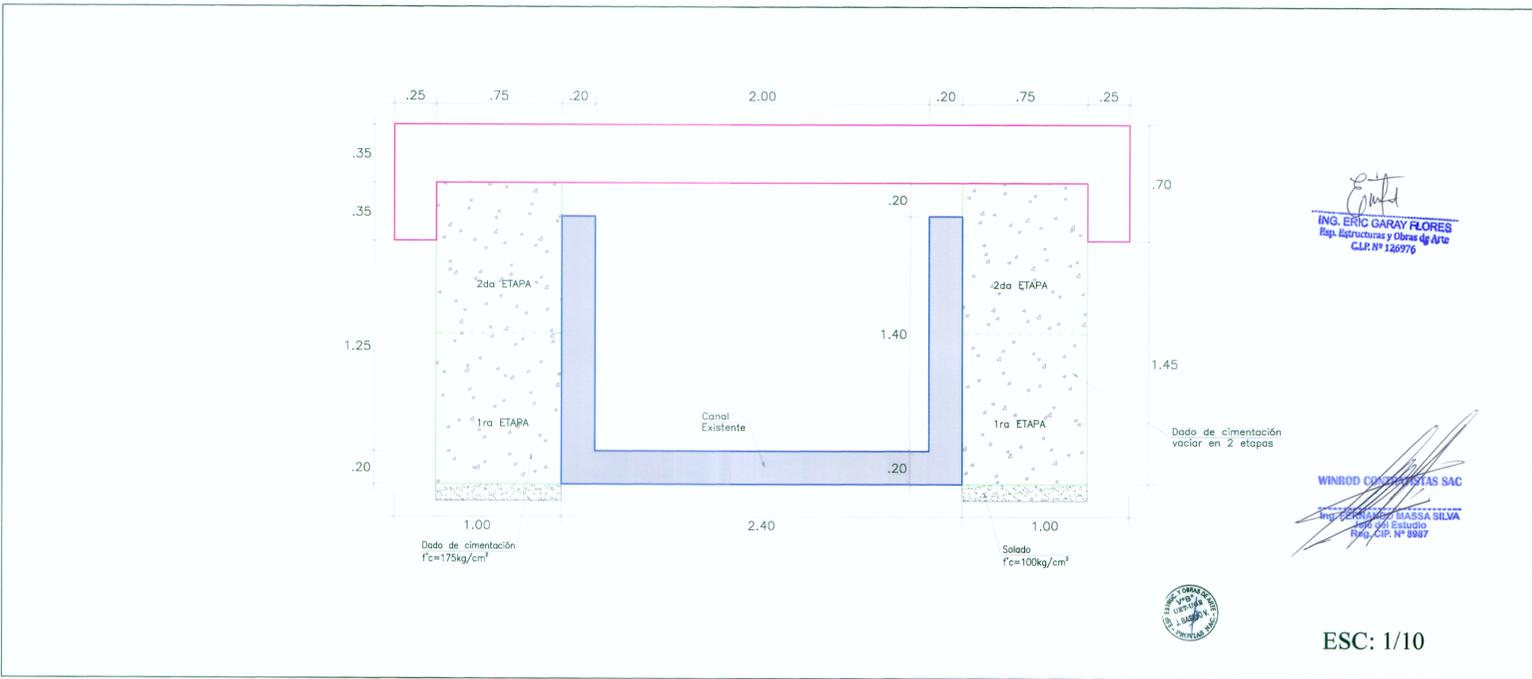

ING. ERIC GARAY FLORES  
Esp. Estructuras y Obras de Arte  
C.I.P. N° 126976

WINROD CONTRATISTAS S.A.C.  
Ing. FERNANDO MASSA SILVA  
Esp. Estructuras y Obras de Arte  
C.I.P. N° 8897



ESC: 1/10

SECCIÓN DE LOSA SOBRE CANAL EXISTENTE

REVISIONES	
N°	FECHA