


LEYENDA

Barrera de Borde Lateral ———

Postes Delineadores ———

Chevrone - - - - -

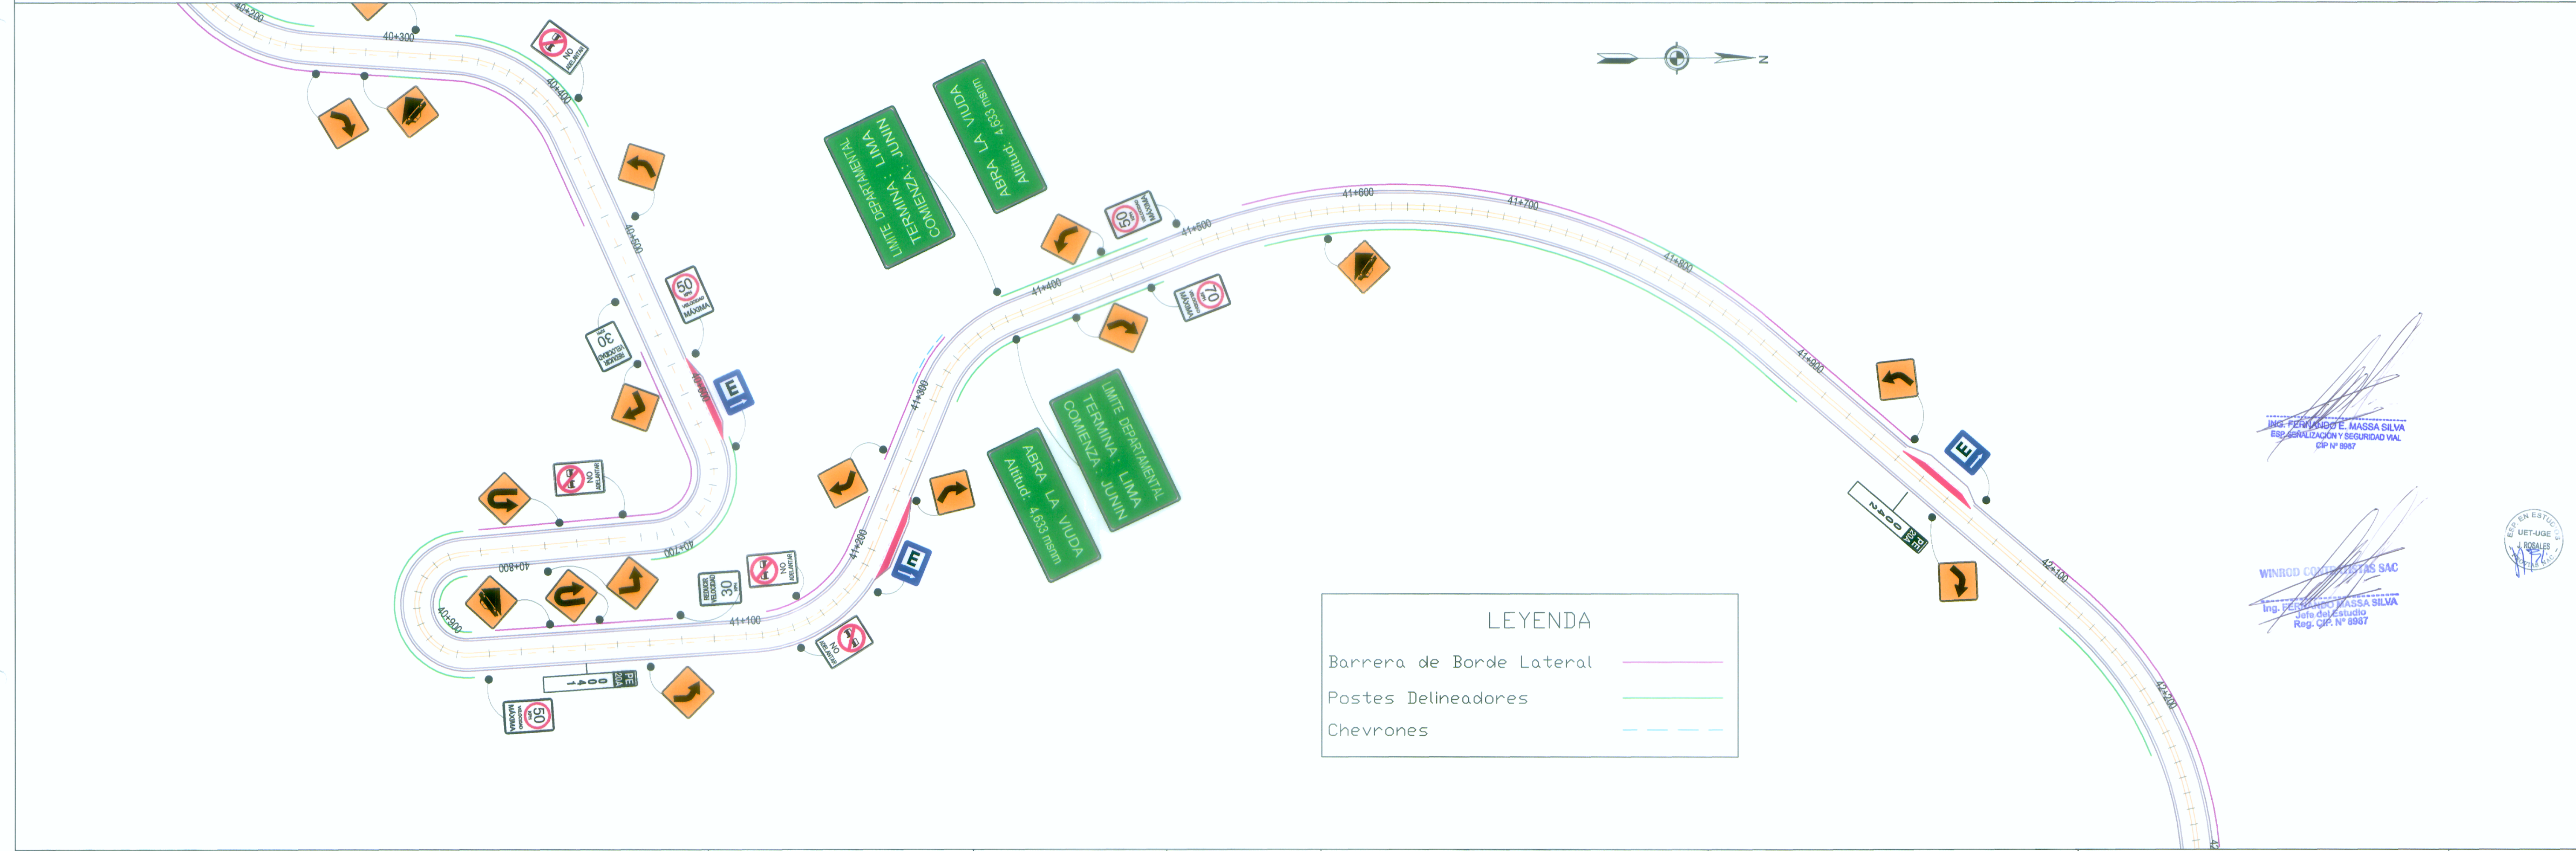

LEYENDA

Barrera de Borde Lateral ———

Postes Delineadores ———

Chevrone - - - - -

ING. FERNANDO E. MASSA SILVA
REG. SERVICIOS Y SEGURIDAD VIAL
CIP N° 8897

WINROD CONTRATISTAS S.A.C.

ING. FERNANDO E. MASSA SILVA
Ing. de Asesoría
Reg. CIP N° 8897

