


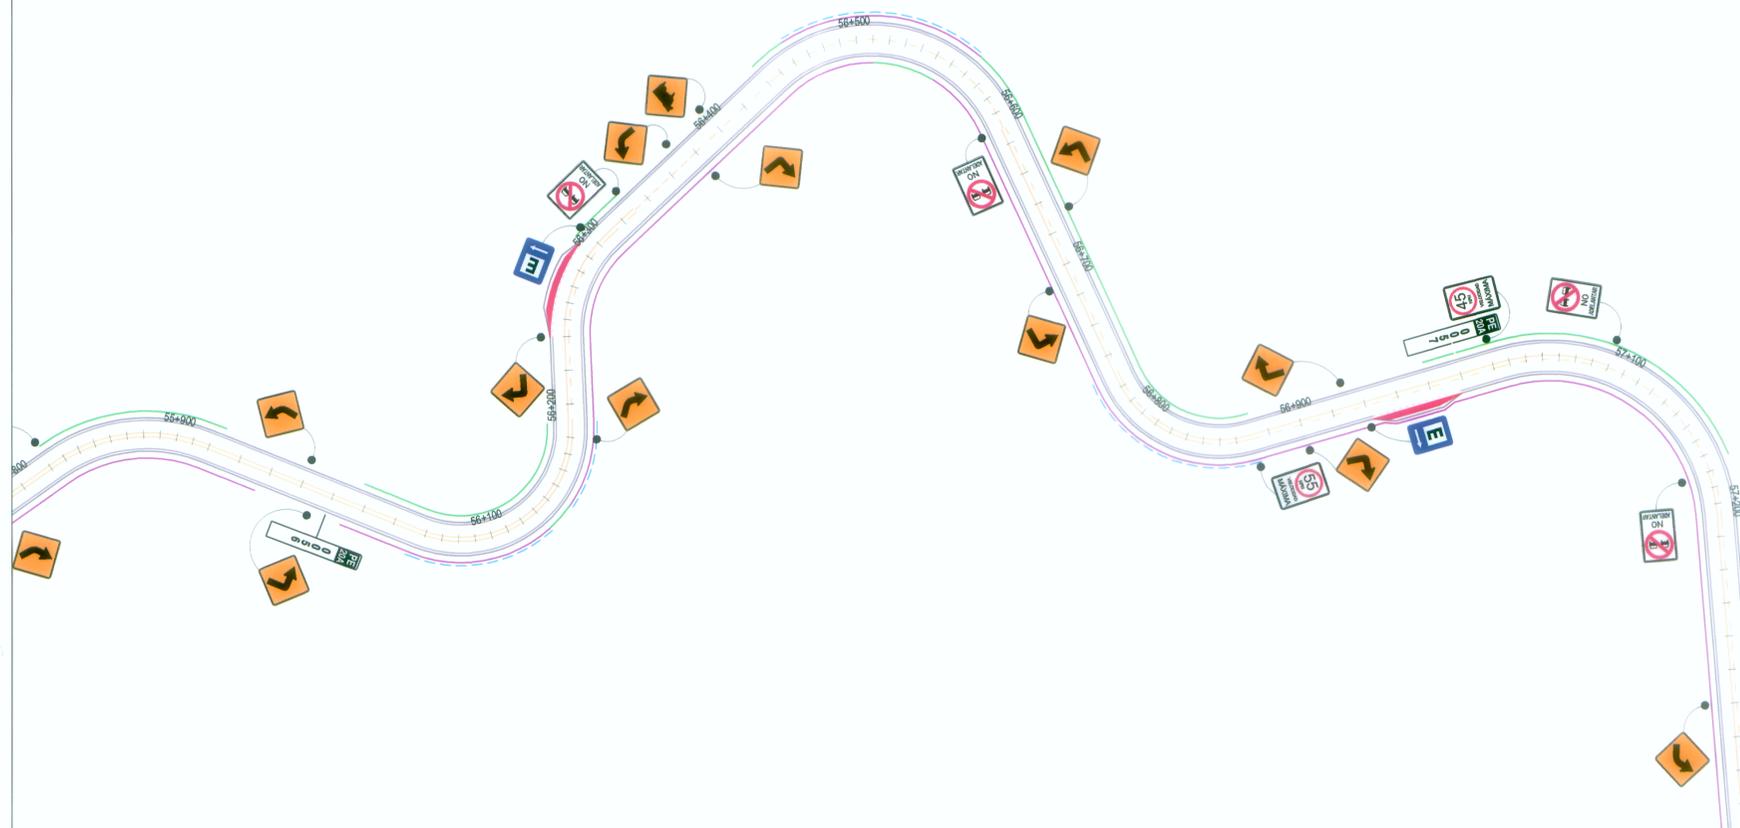

LEYENDA

Barrera de Borde Lateral	
Postes Delineadores	
Chevrones	



LEYENDA

Barrera de Borde Lateral	
Postes Delineadores	
Chevrones	

Ing. FERNANDO MASSA SILVA
 Especialista en Seguridad Vial
 CIP N° 8987

WINROD CONTRATISTAS S.A.C.
 Ing. FERNANDO MASSA SILVA
 Jefe del Estudio
 R.O. CIP. N° 8987



REVISIONES	
Nº	FECHA