


LEYENDA

Barrera de Borde Lateral —

Postes Delineadores —

Chevrones - - -

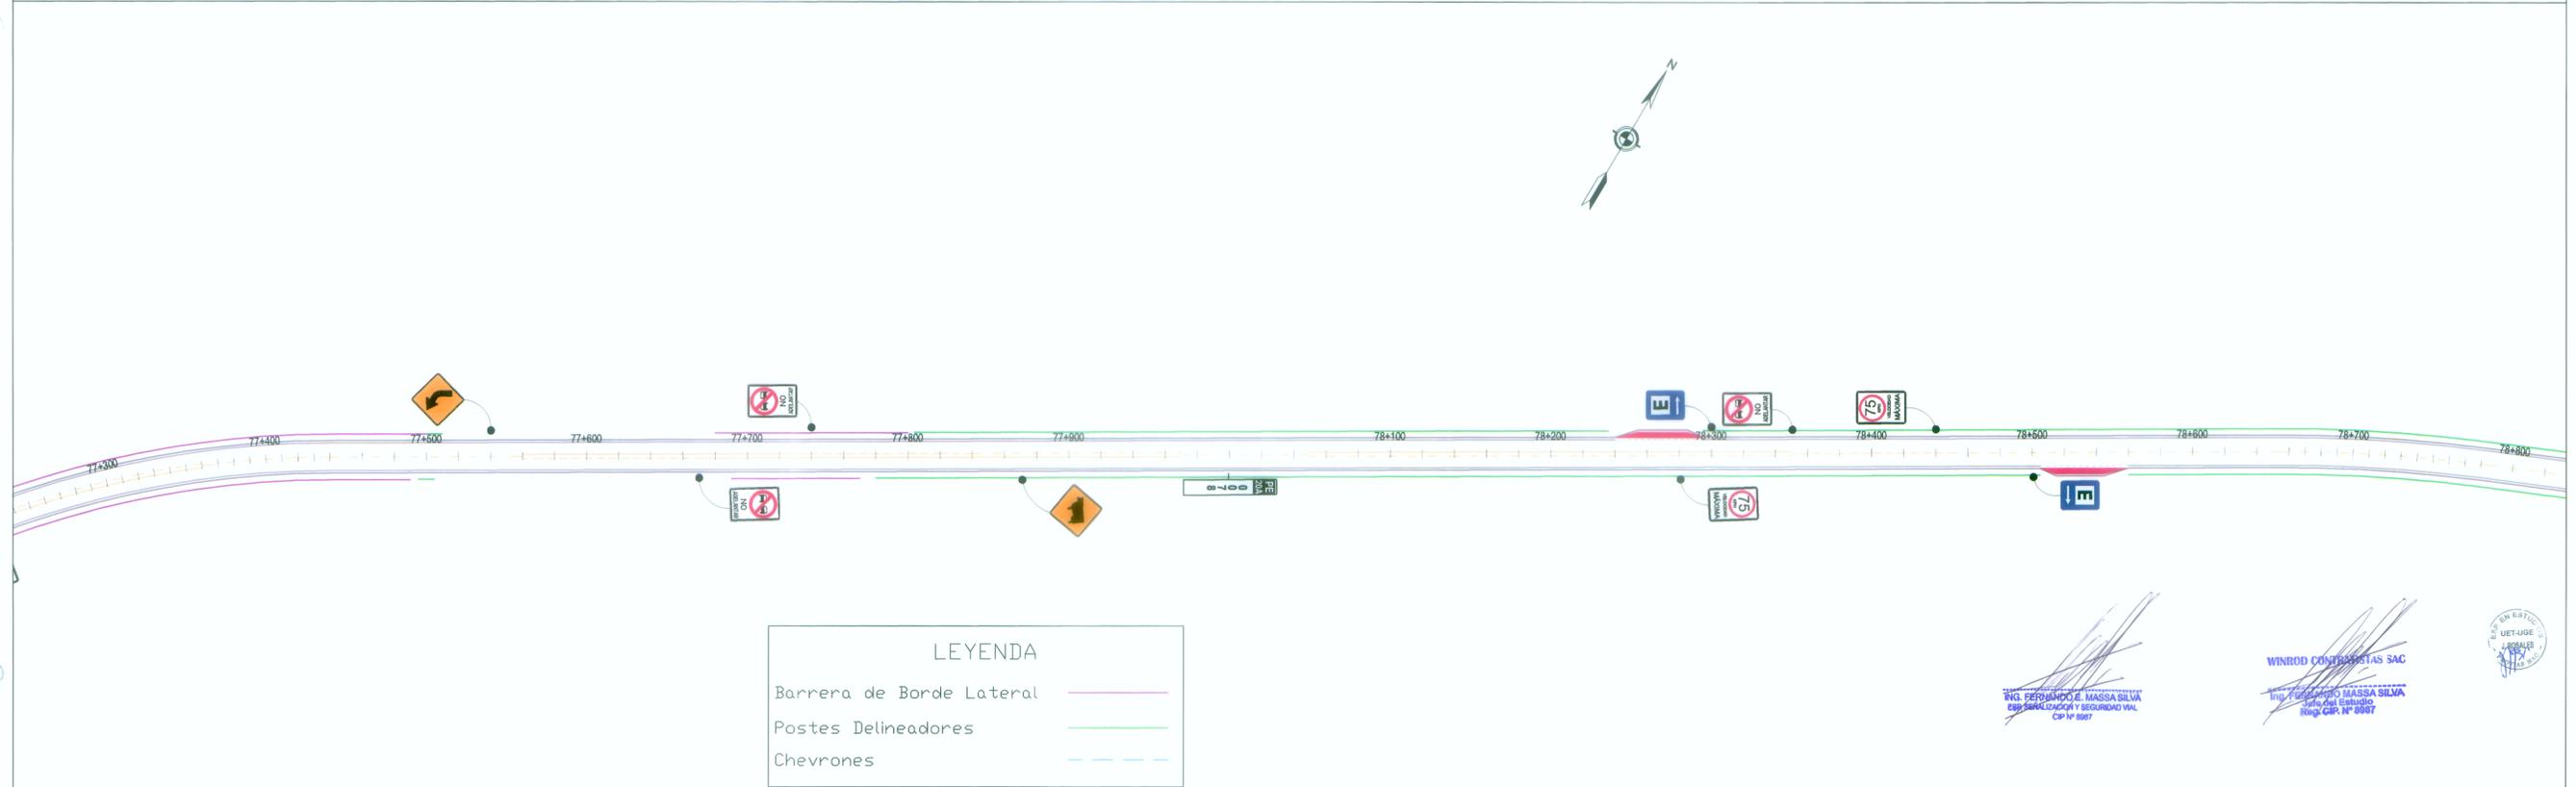

LEYENDA

Barrera de Borde Lateral —

Postes Delineadores —

Chevrones - - -

  
 ING. FERNANDO MASSA SILVA  
 CP N° 8867

  
 WINROD CONTRATISTAS SAC  
 CP N° 8867



REVISIONES	
Nº	FECHA