



LEYENDA

- Barrera de Borde Lateral
- Postes Delineadores
- Chevrones

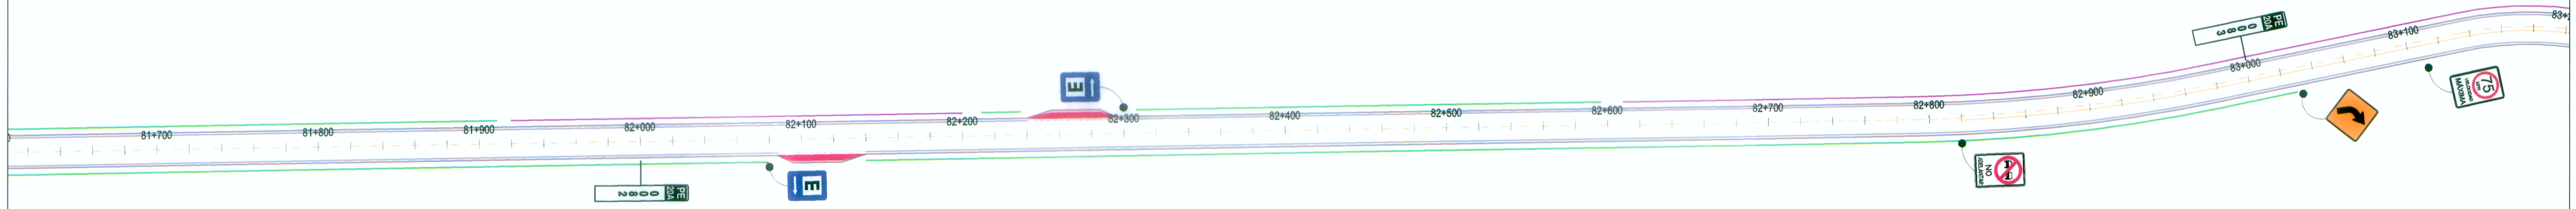

LEYENDA

- Barrera de Borde Lateral
- Postes Delineadores
- Chevrones

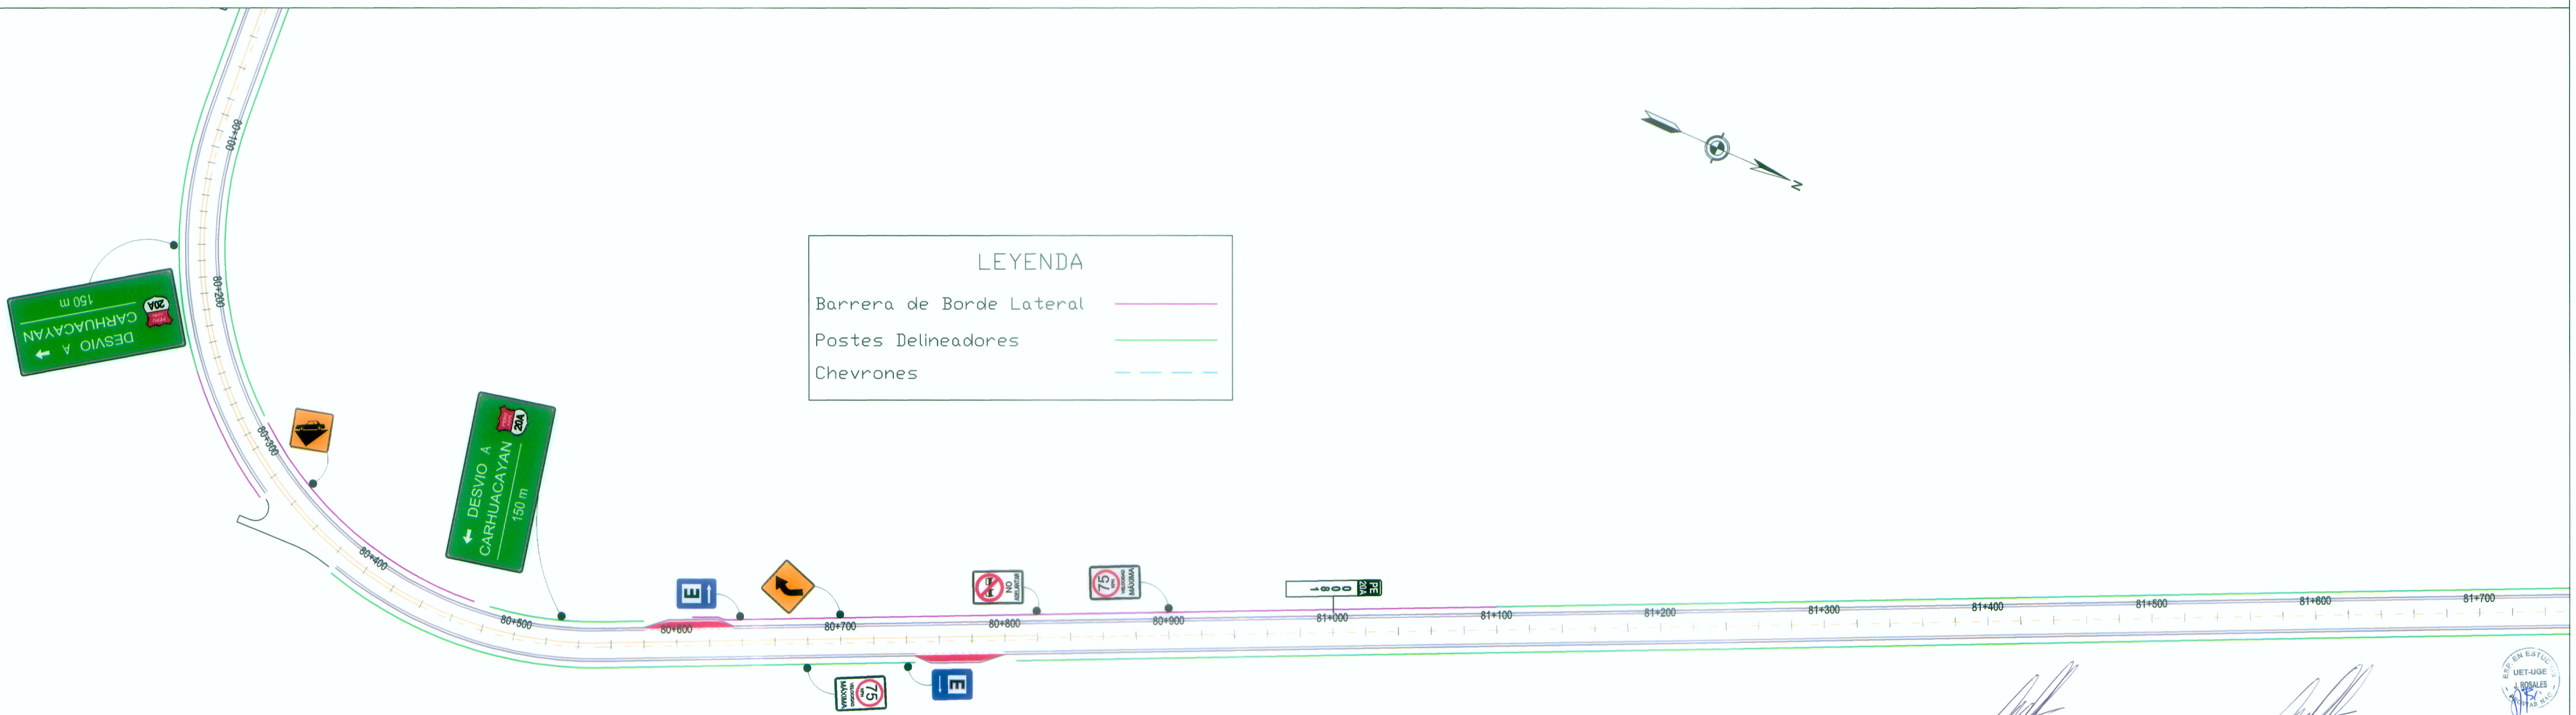

[Signature]
 ING. FERNANDO E. MASSA SILVA
 Exp. Suplicación y Seguridad Vial
 CIP N° 1887

[Signature]
 WINROD CONTRATISTAS S.A.C.
 ING. FERNANDO MASSA SILVA
 Exp. Suplicación y Seguridad Vial
 RUC CIP N° 9967

REVISIONES	
Nº	FECHA