


**LEYENDA**

- ALCANTARILLAS PROYECTADAS
- BADENES PROYECTADOS
- PONTÓN
- CUNETA TIPO 1
- PASE VEHICULAR
- BORDILLO
- ZANJA DE DRENAJE TIPO 1
- ZANJA DE DRENAJE TIPO 2
- CUNETA DE CORONACIÓN
- SUBDREN
- MURO DE GAVIONES
- DIRECCIÓN DE FLUJO DE AGUA
- QUEBRADAS Y FLUJOS DE AGUA
- BORDE DE CALZADA
- EJE DE CARRETERA PROYECTADA
- CARRETERA EXISTENTE
- CANALES
- VIVIENDAS Y CASERIOS
- RIOS Y LAGUNAS
- AREAS VERDES
- BOFEDALES
- PLAZOLETAS

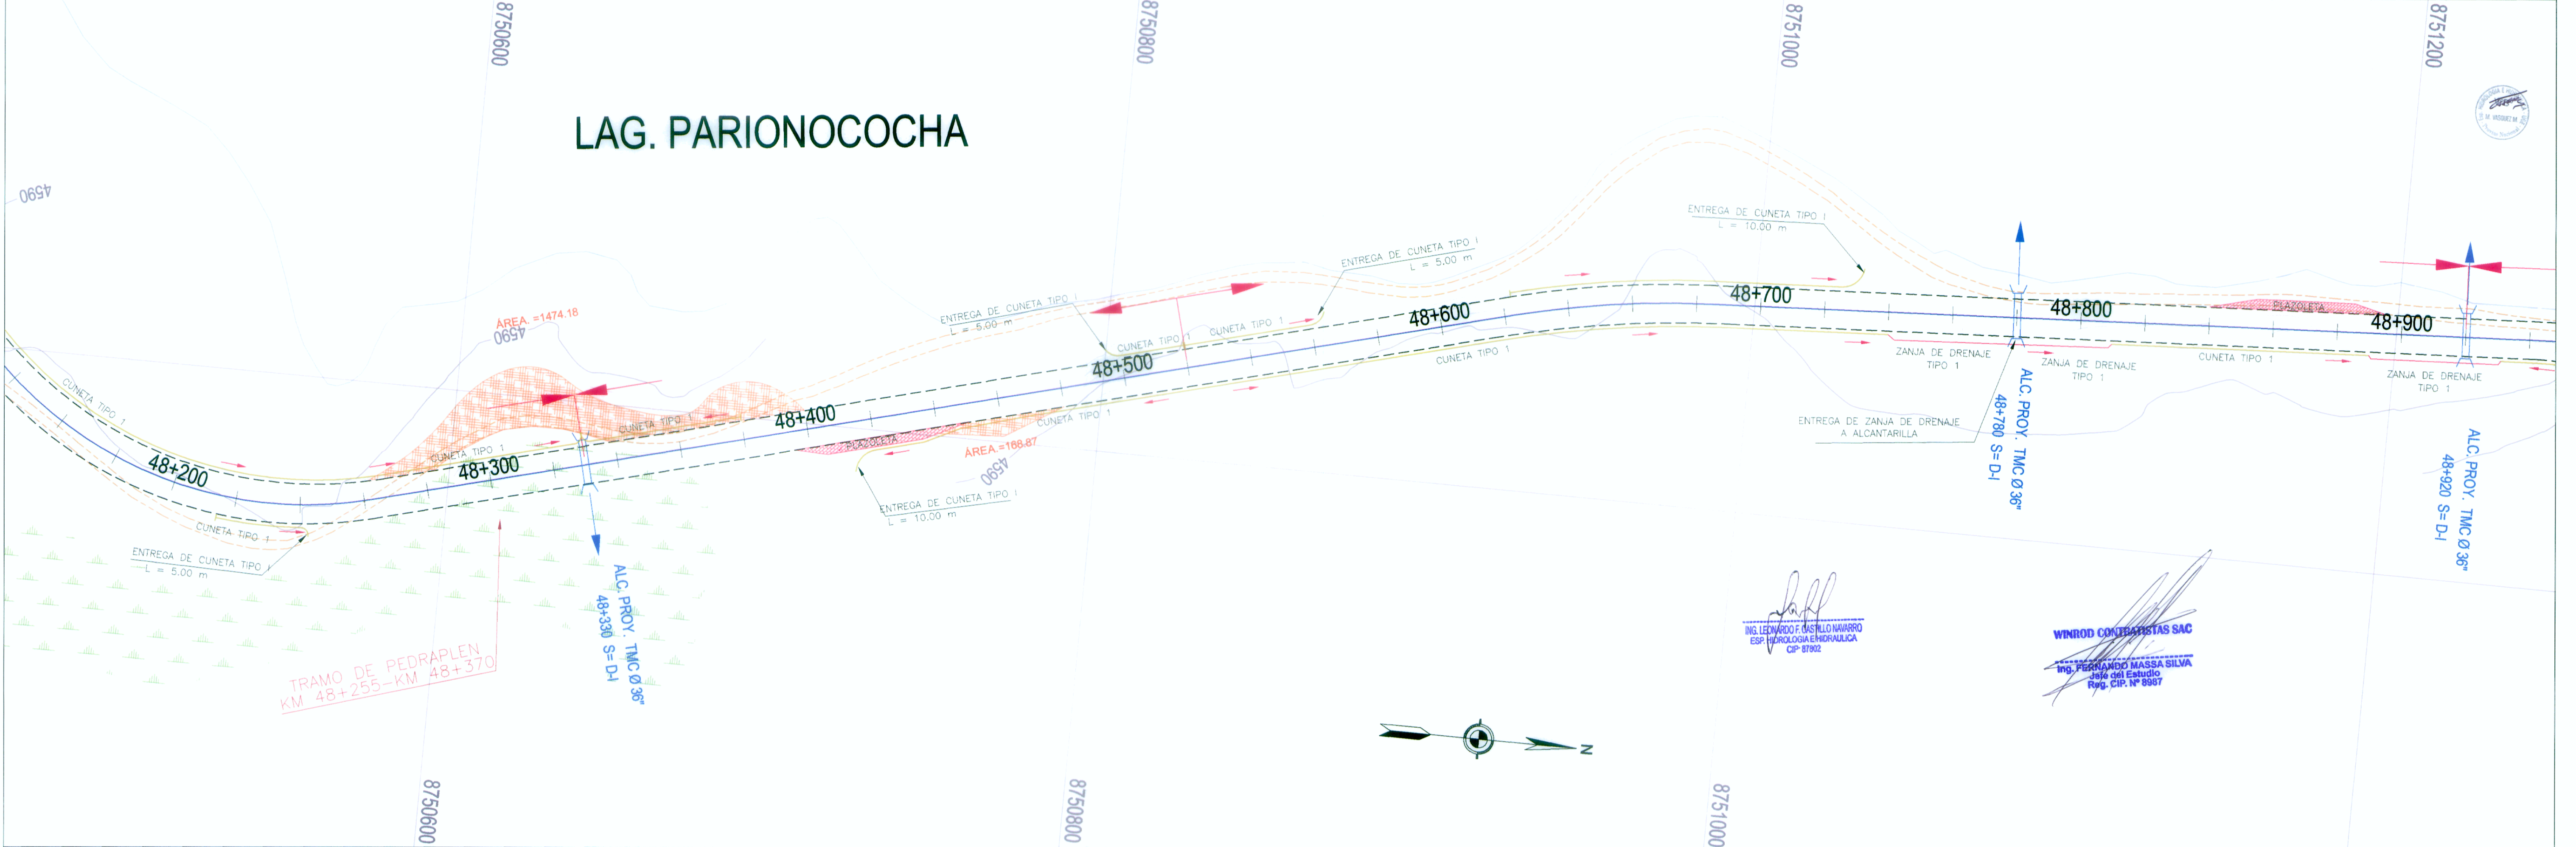

ING. LEONARDO F. CASTILLO NAVARRO  
 ESP. INGENIERÍA EN HIDROLOGÍA  
 CIP: 8782

WINROD CONTRATISTAS SAC  
 Ing. FERNANDO MASSA SILVA  
 Esp. en Estudio  
 Reg. CIP. N° 8987

<b>MINISTERIO DE TRANSPORTES Y COMUNICACIONES</b> Proyecto Especial de Infraestructura de Transporte Nacional <b>PROVIAS NACIONAL</b>	<b>WINROD</b> CONTRATISTAS S.A.C.	Jefe de Estudio: Ing. Fernando Massa S. Especialista : Ing. Leonardo Castillo N.	Aprobado por:	<table border="1" style="width: 100%; border-collapse: collapse;"> <thead> <tr> <th style="width: 5%;">N°</th> <th style="width: 10%;">FECHA</th> <th style="width: 85%;">DESCRIPCIÓN</th> </tr> </thead> <tbody> <tr> <td> </td> <td> </td> <td> </td> </tr> <tr> <td> </td> <td> </td> <td> </td> </tr> <tr> <td> </td> <td> </td> <td> </td> </tr> </tbody> </table>	N°	FECHA	DESCRIPCIÓN										Proyecto: "ESTUDIO DEFINITIVO PARA LA REHABILITACIÓN Y MEJORAMIENTO DE LA CARRETERA LIMA - CANTA - LA VIUDA - UNISH, TRAMO: CANTA - HUAYLLAY" <b>INFORME FINAL</b>	Plano:	Escala: A1 : 1/1,000 A3 : 1/2,000 Fecha: AGOSTO 2011
		N°	FECHA	DESCRIPCIÓN															
<b>SISTEMA DE DRENAJE SD - 34</b>																			