


DPTO. : JUNIN  
 PROV. : YAULI.  
 DIST. : SANTA BARBARA  
 DE CARHUACAYAN.


LIMITE  
 DEPARTAMENTAL

DPTO. : PASCO.  
 PROV. : PASCO.  
 DIST. : HUAYLLAY.

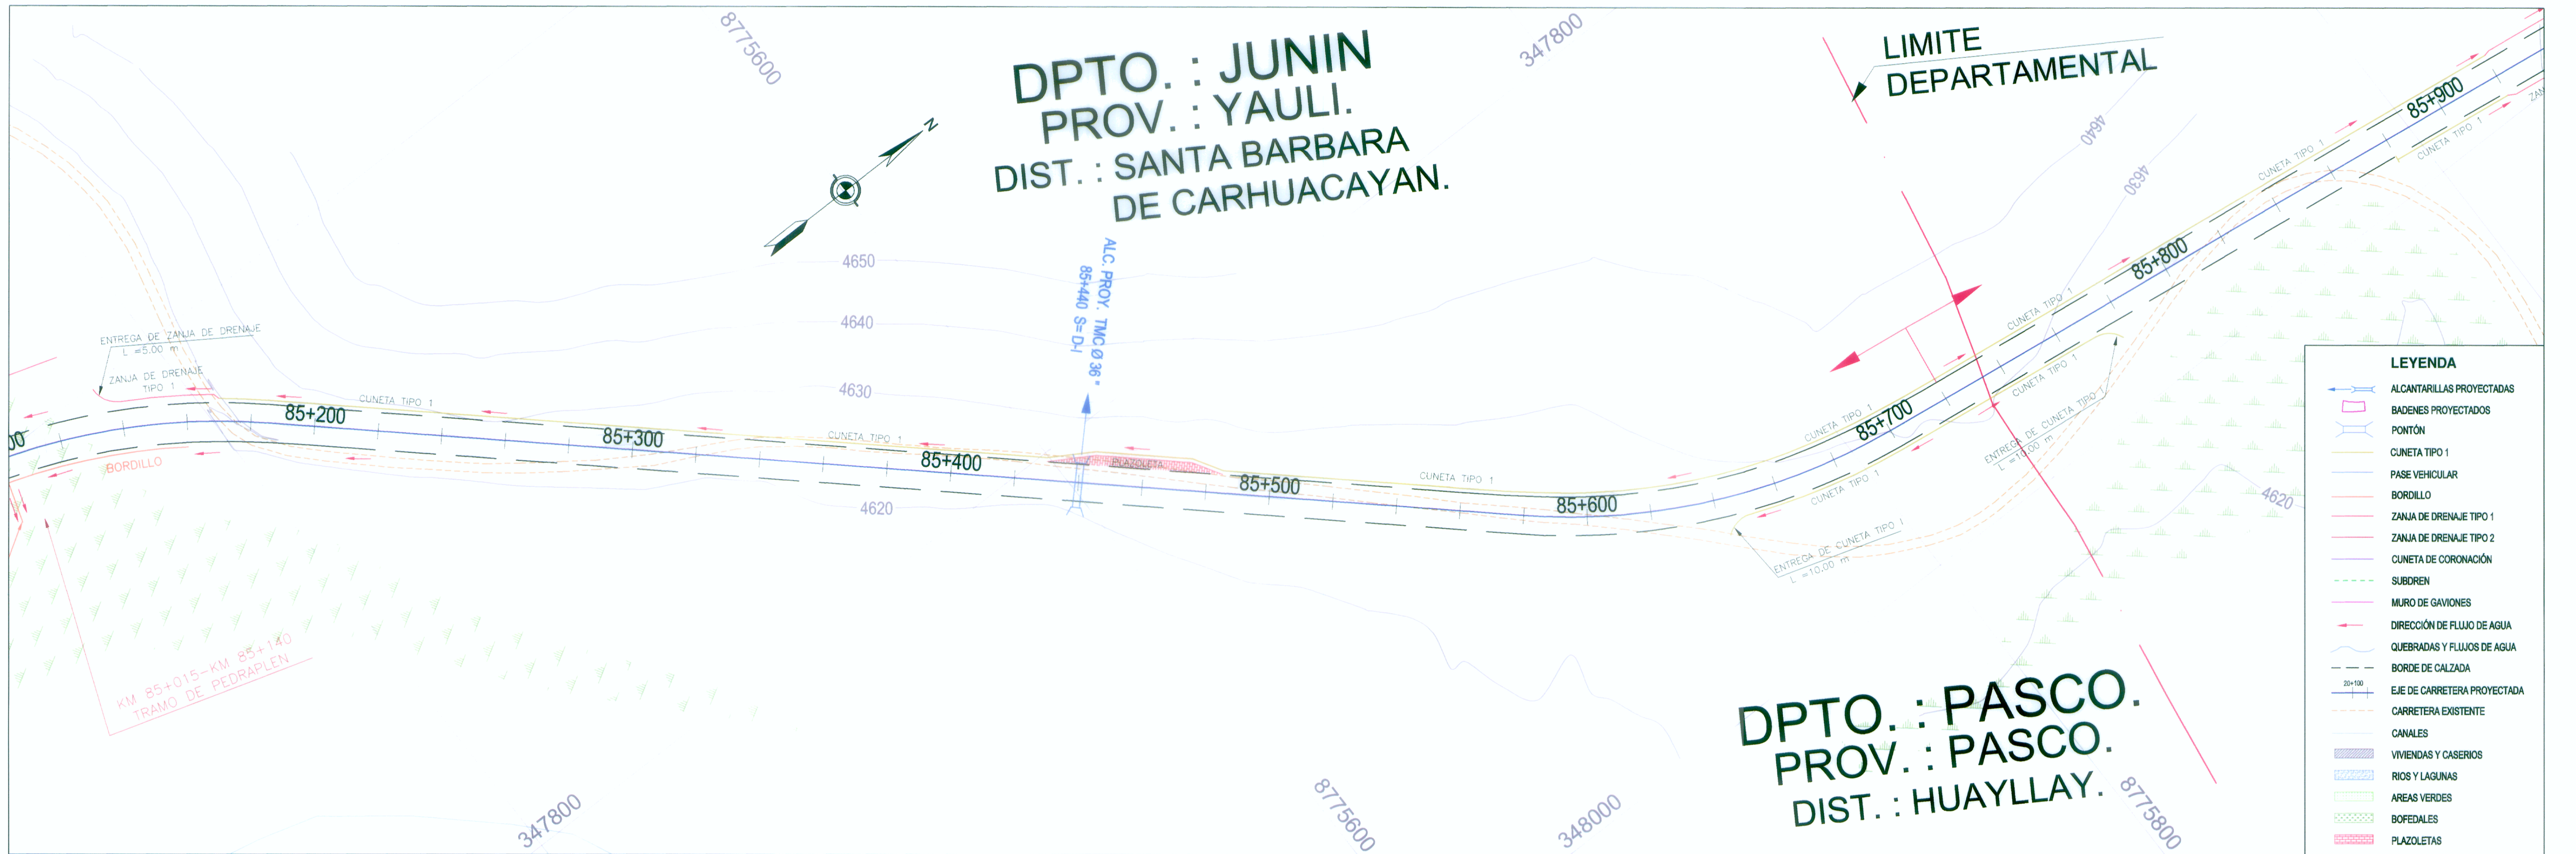

**LEYENDA**

- ALCANTARILLAS PROYECTADAS
- BADENES PROYECTADOS
- PONTÓN
- CUNETA TIPO 1
- PASE VEHICULAR
- BORDILLO
- ZANJA DE DRENAJE TIPO 1
- ZANJA DE DRENAJE TIPO 2
- CUNETA DE CORONACIÓN
- SUBDREN
- MURO DE GAVIONES
- DIRECCIÓN DE FLUJO DE AGUA
- QUEBRADAS Y FLUJOS DE AGUA
- BORDE DE CALZADA
- EJE DE CARRETERA PROYECTADA
- CARRETERA EXISTENTE
- CANALES
- VIVIENDAS Y CASERIOS
- RIOS Y LAGUNAS
- AREAS VERDES
- BOFEDALES
- PLAZOLETAS

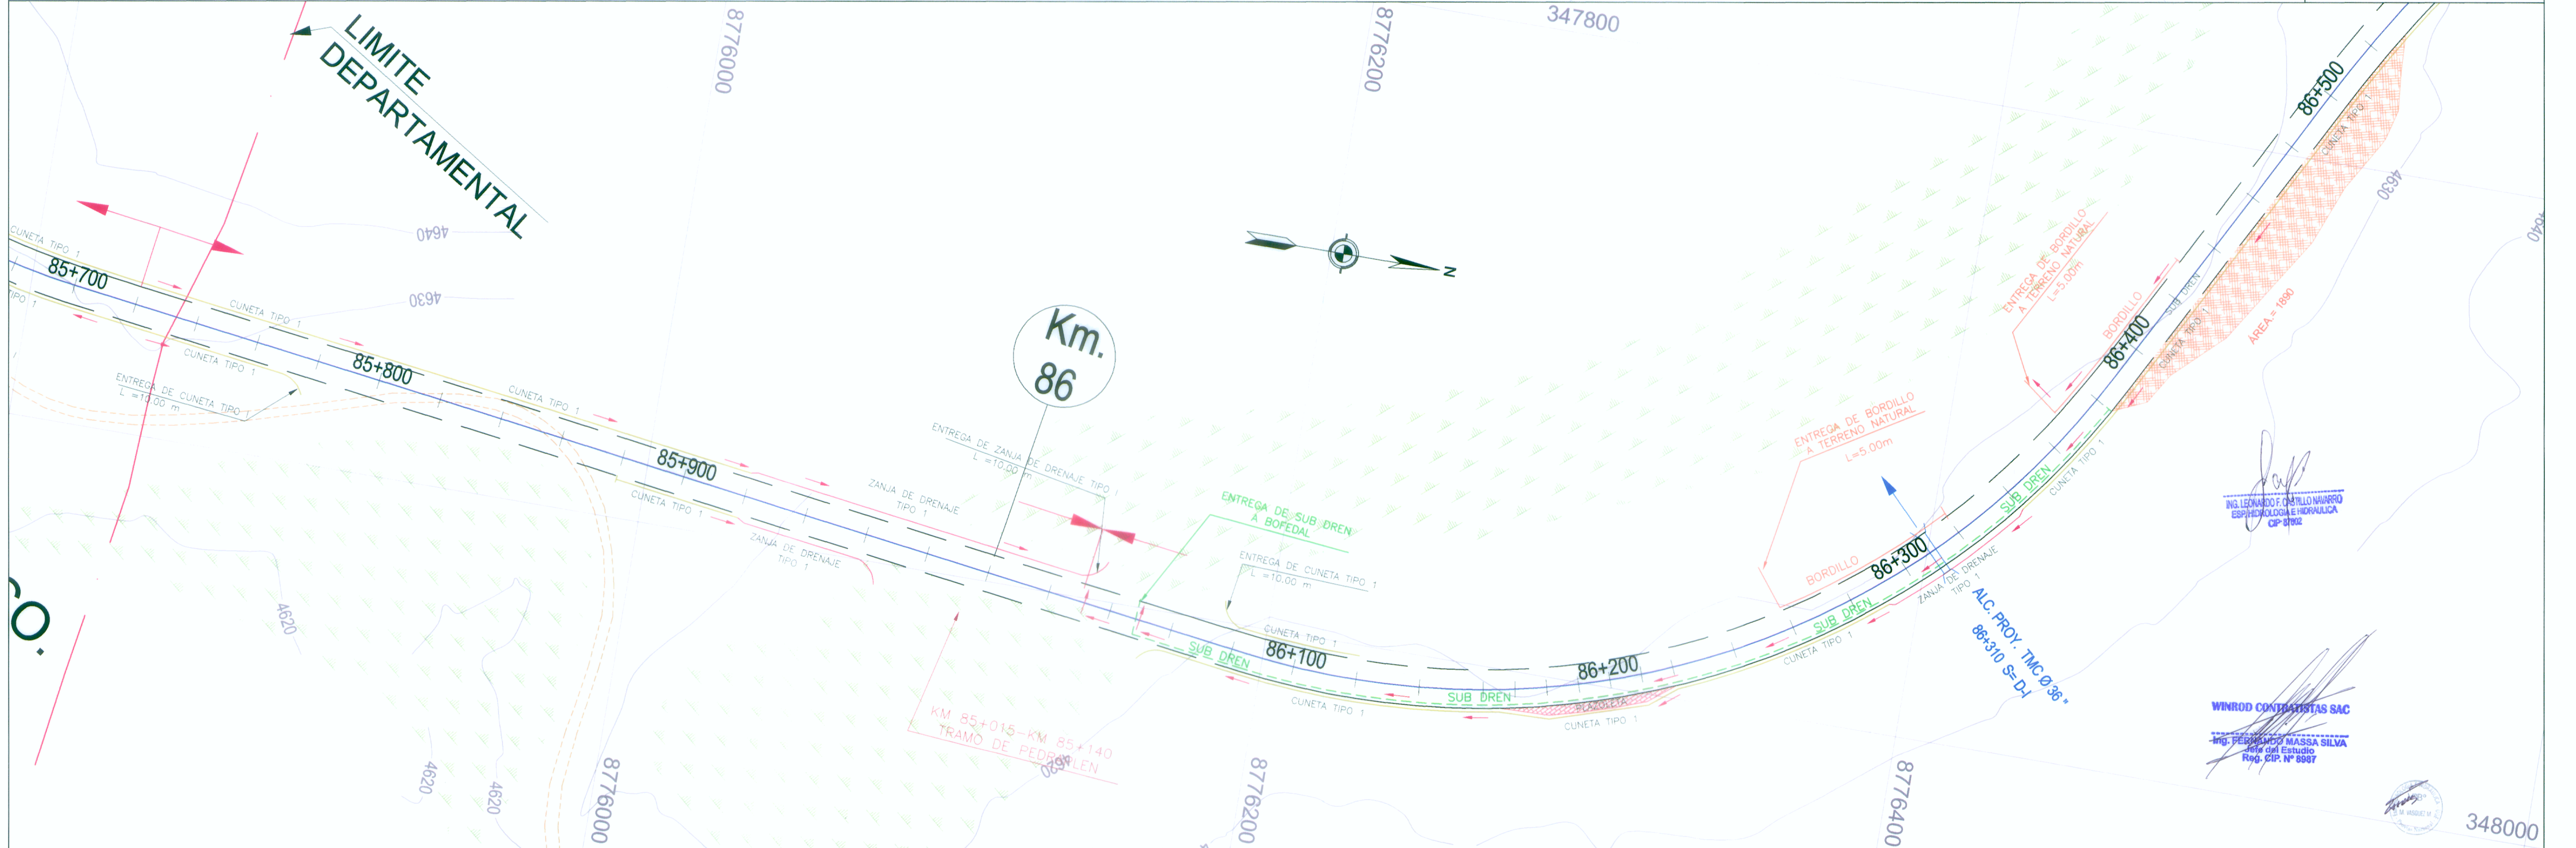

<p><b>MINISTERIO DE TRANSPORTES Y COMUNICACIONES</b>                  Proyecto Especial de Infraestructura de Transporte Nacional  <b>PROVIAS NACIONAL</b></p>	<p><b>WINROD</b>                  CONTRATISTAS S.A.C.</p>	Jefe de Estudio : Ing. Fernando Massa S. Especialista : Ing. Leonardo Castillo N. Revisión : Dibujo : N. C. H.	Aprobado por:	<b>REVISIONES</b> <table border="1" style="width: 100%; border-collapse: collapse;"> <thead> <tr> <th>Nº</th> <th>FECHA</th> <th>DESCRIPCIÓN</th> </tr> </thead> <tbody> <tr><td> </td><td> </td><td> </td></tr> <tr><td> </td><td> </td><td> </td></tr> <tr><td> </td><td> </td><td> </td></tr> </tbody> </table>	Nº	FECHA	DESCRIPCIÓN										Proyecto: "ESTUDIO DEFINITIVO PARA LA REHABILITACIÓN Y MEJORAMIENTO DE LA CARRETERA LIMA - CANTA - LA VIUDA - UNISH, TRAMO: CANTA - HUAYLLAY" INFORME FINAL	Plano: <b>SISTEMA DE DRENAJE SD -62</b>	Escala: A1 : 1/1,000 A3 : 1/2,000 Fecha: AGOSTO 2011
		Nº	FECHA	DESCRIPCIÓN															
<p><b>MINISTERIO DE TRANSPORTES Y COMUNICACIONES</b>                  Proyecto Especial de Infraestructura de Transporte Nacional  <b>PROVIAS NACIONAL</b></p>		<p><b>WINROD</b>                  CONTRATISTAS S.A.C.</p>		Proyecto: "ESTUDIO DEFINITIVO PARA LA REHABILITACIÓN Y MEJORAMIENTO DE LA CARRETERA LIMA - CANTA - LA VIUDA - UNISH, TRAMO: CANTA - HUAYLLAY" INFORME FINAL		Plano: <b>SISTEMA DE DRENAJE SD -62</b>		Escala: A1 : 1/1,000 A3 : 1/2,000 Fecha: AGOSTO 2011											