


LEYENDA

- ALCANTARILLAS PROYECTADAS**
- BADENES PROYECTADOS**
- PONTÓN**
- CUNETA TIPO 1**
- CUNETA TIPO 2**
- PASE VEHICULAR**
- BORDILLO**
- ZANJA DE DRENAJE TIPO 1**
- ZANJA DE DRENAJE TIPO 2**
- CUNETA DE CORONACIÓN**
- SUBDREN**
- MURO DE GAVIONES**
- DIRECCIÓN DE FLUJO DE AGUA**
- QUEBRADAS Y FLUJOS DE AGUA**
- BORDE DE CALZADA**
- EJE DE CARRETERA PROYECTADA**
- CARRETERA EXISTENTE**
- CANALES**
- VIVIENDAS Y CASERIOS**
- RIOS Y LAGUNAS**
- AREAS VERDES**
- BOFEDALES**
- PLAZOLETAS**

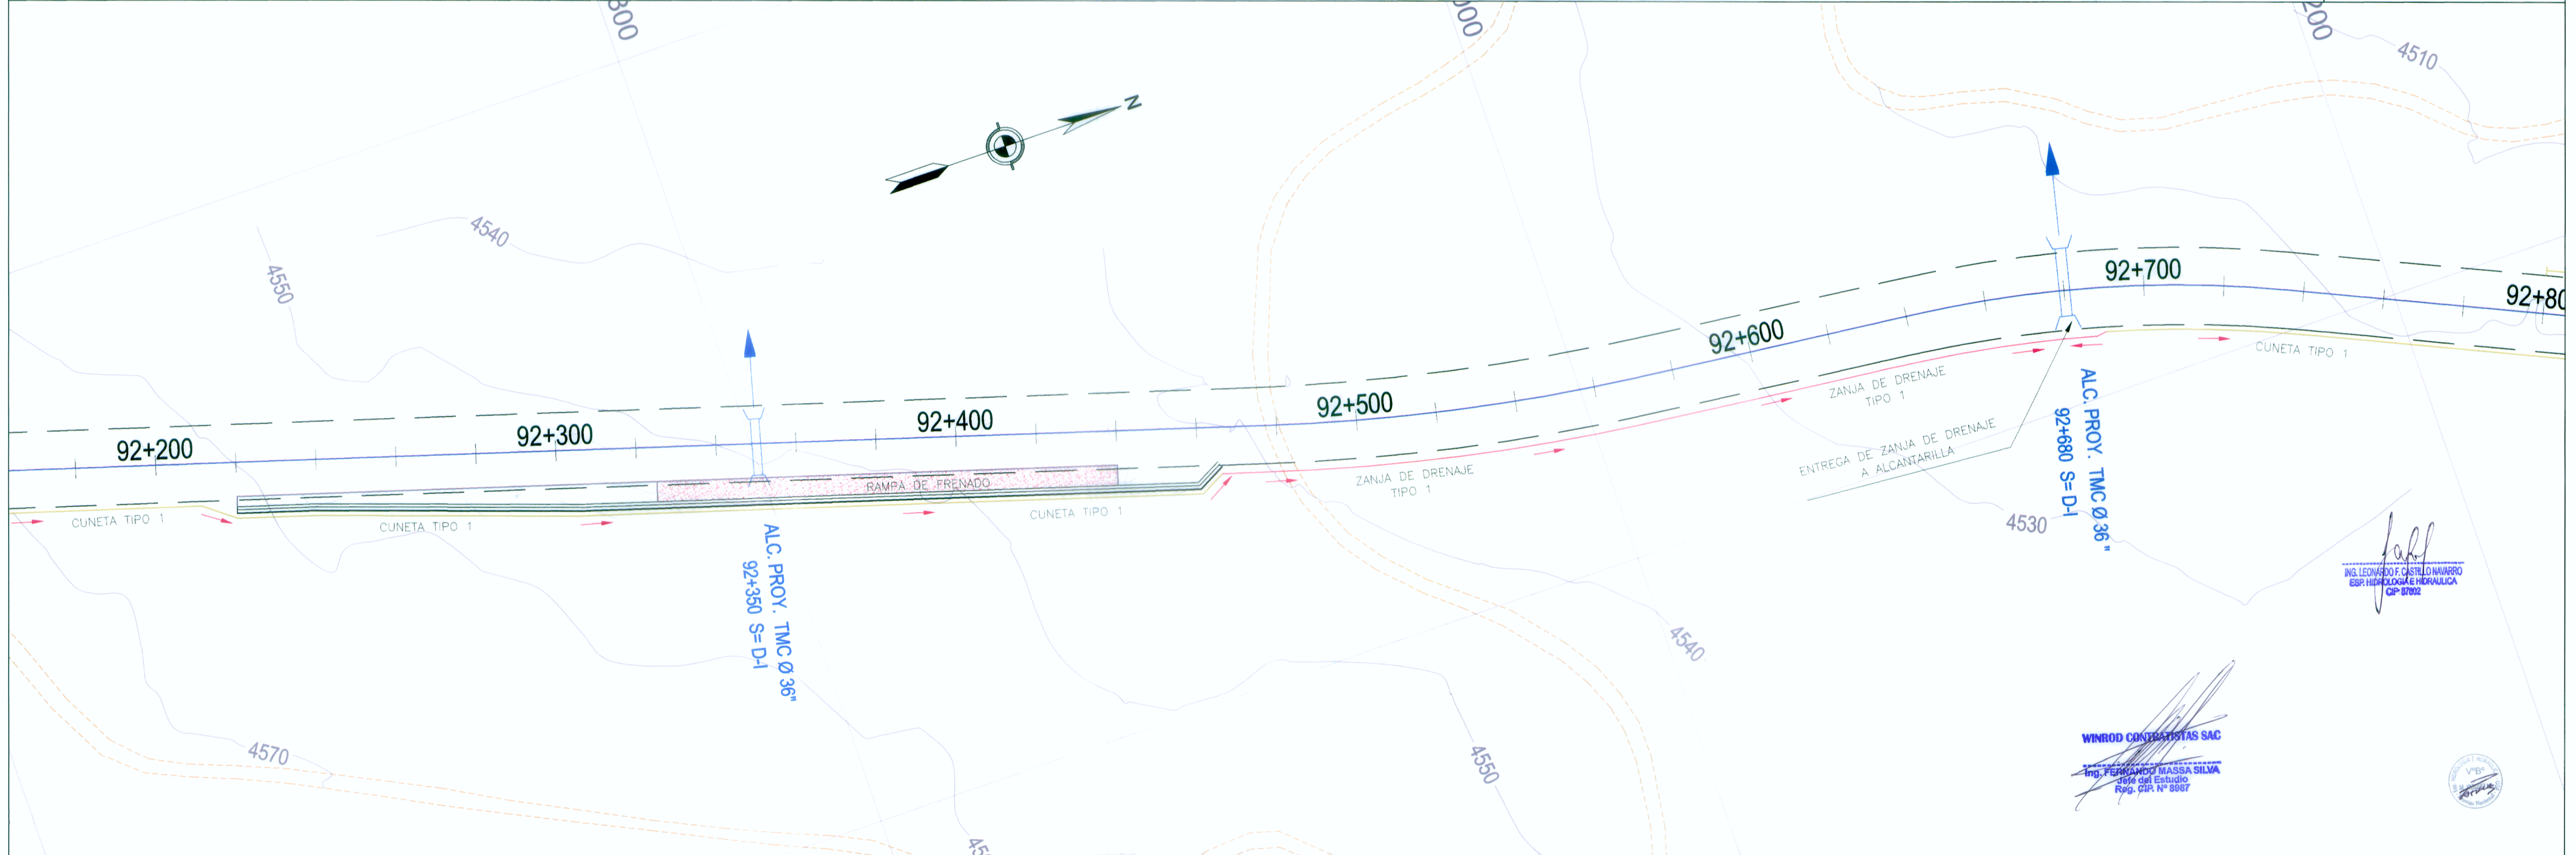

ING. LEONARDO CASTILLO NUÑERO
 ESR: INGENIERO CIVIL
 CIP: 87002

WINROD CONTRATISTAS SAC
 Ing. FERNANDO MASSA SILVA
 Jefe del Estudio
 Reg. P.º N.º 8887

| <p>MINISTERIO DE TRANSPORTES Y COMUNICACIONES Proyecto Especial de Infraestructura de Transporte Nacional PROVIAS NACIONAL</p> | <p>WINROD CONTRATISTAS S.A.C.</p> | Jefe de Estudio: Ing. Fernando Massa S. Especialista: Ing. Leonardo Castillo N. Revisión: Dibujo: N. C. H. | Aprobado por: | <table border="1" style="width: 100%; border-collapse: collapse;"> <thead> <tr> <th colspan="2">REVISIONES</th> </tr> <tr> <th>Nº</th> <th>FECHA</th> </tr> </thead> <tbody> <tr> <td> </td> <td> </td> </tr> <tr> <td> </td> <td> </td> </tr> <tr> <td> </td> <td> </td> </tr> </tbody> </table> | REVISIONES | | Nº | FECHA | | | | | | | Proyecto: "ESTUDIO DEFINITIVO PARA LA REHABILITACIÓN Y MEJORAMIENTO DE LA CARRETERA LIMA - CANTA - LA VIUDA - UNISH, TRAMO: CANTA - HUAYLLAY" INFORME FINAL | Plano: SISTEMA DE DRENAJE SD - 67 | Escala: A1 : 1/1,000 A3 : 1/2,000 Fecha: AGOSTO 2011 |
|--|---|---|---------------|---|------------|--|----|-------|--|--|--|--|--|--|--|---|--|
| | | REVISIONES | | | | | | | | | | | | | | | |
| Nº | FECHA | | | | | | | | | | | | | | | | |
| | | | | | | | | | | | | | | | | | |
| | | | | | | | | | | | | | | | | | |
| | | | | | | | | | | | | | | | | | |
| <p>MINISTERIO DE TRANSPORTES Y COMUNICACIONES Proyecto Especial de Infraestructura de Transporte Nacional PROVIAS NACIONAL</p> | | | | | | | | | | | | | | | | | |