



PLANTA

Muro Gavión 15+605 - 15+655

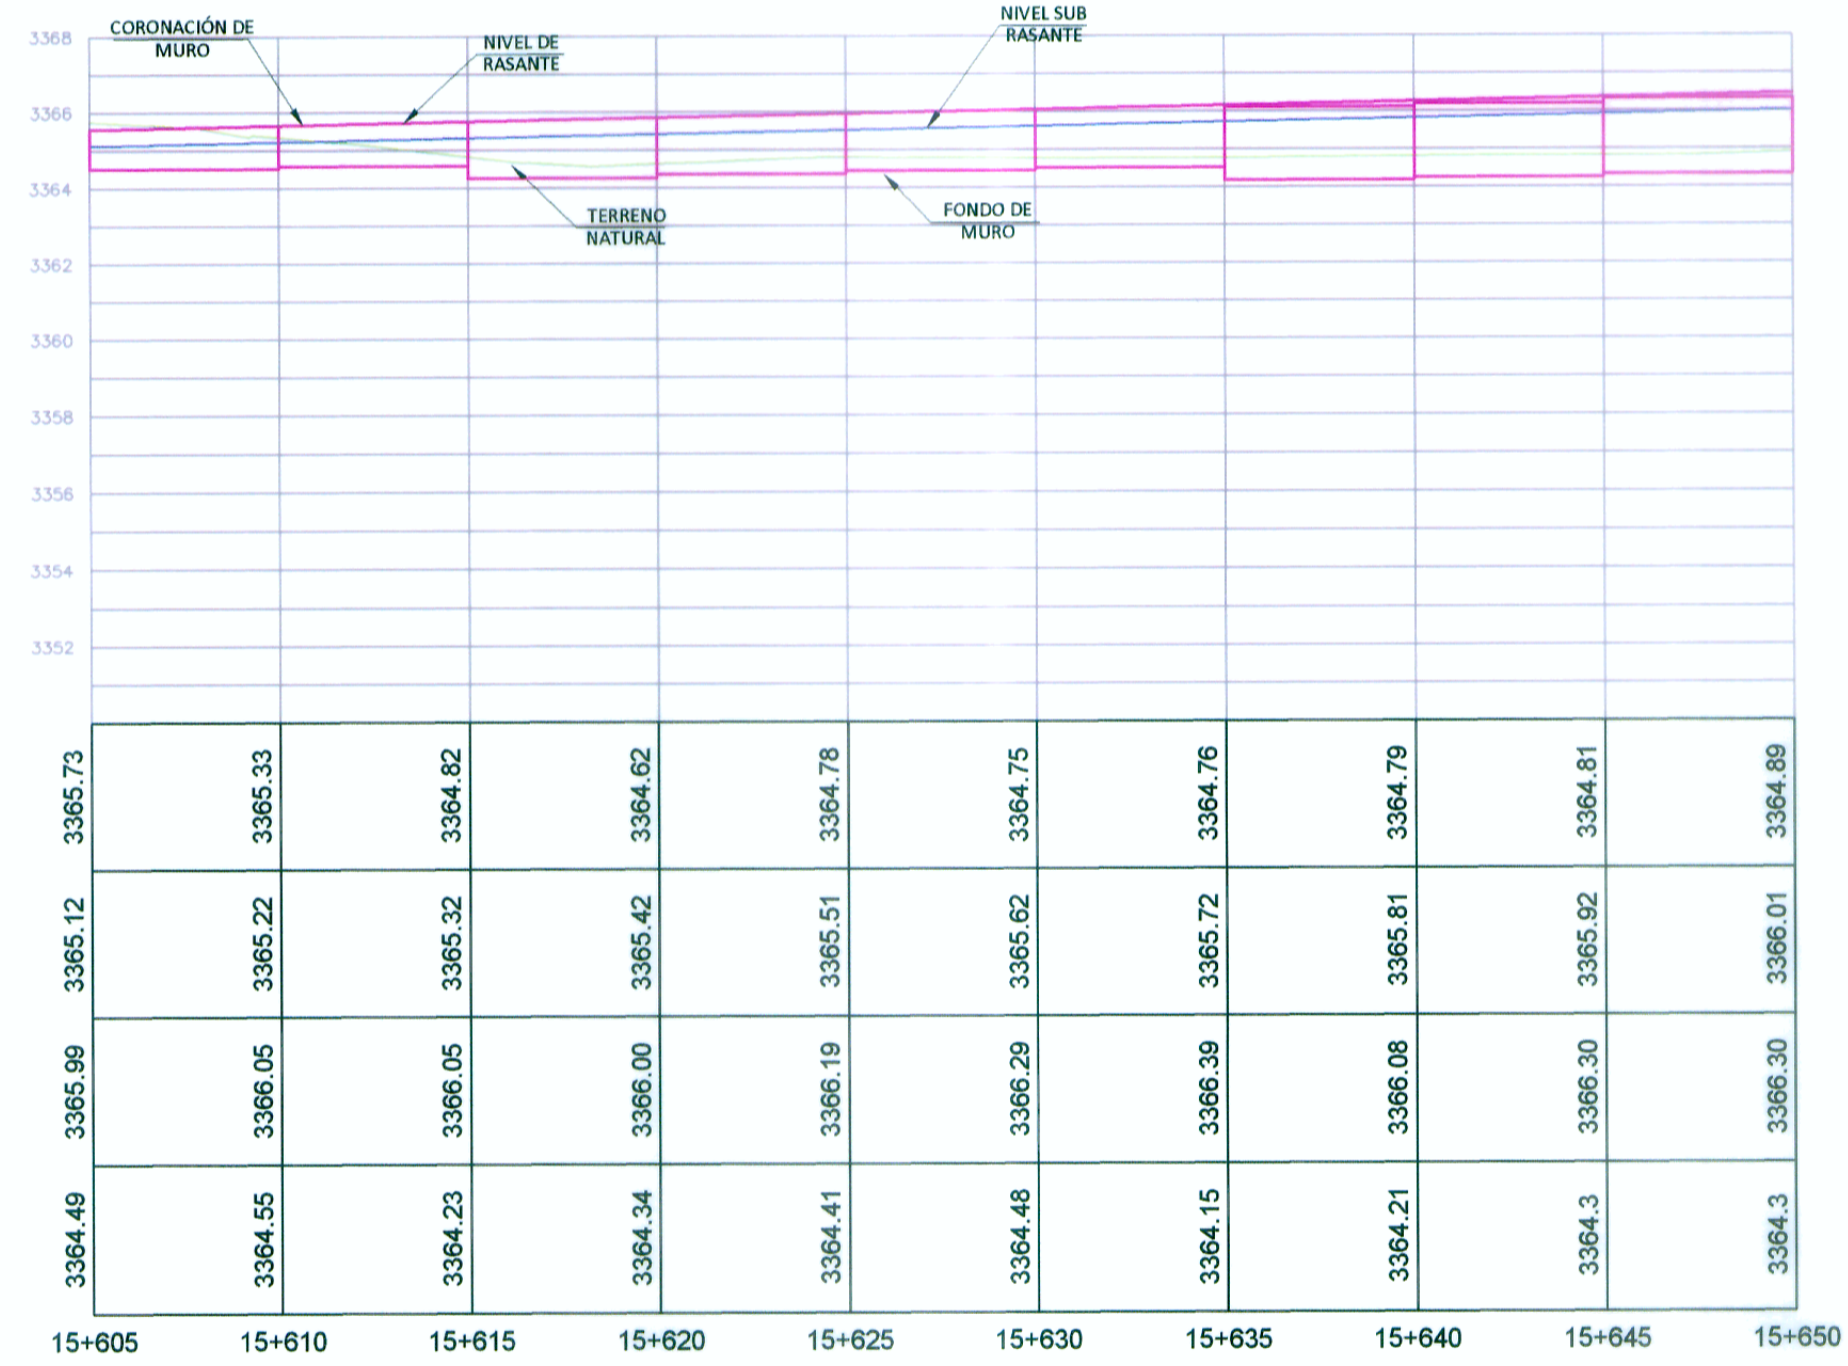

PERFIL LONGITUDINAL

Esc. 1/200

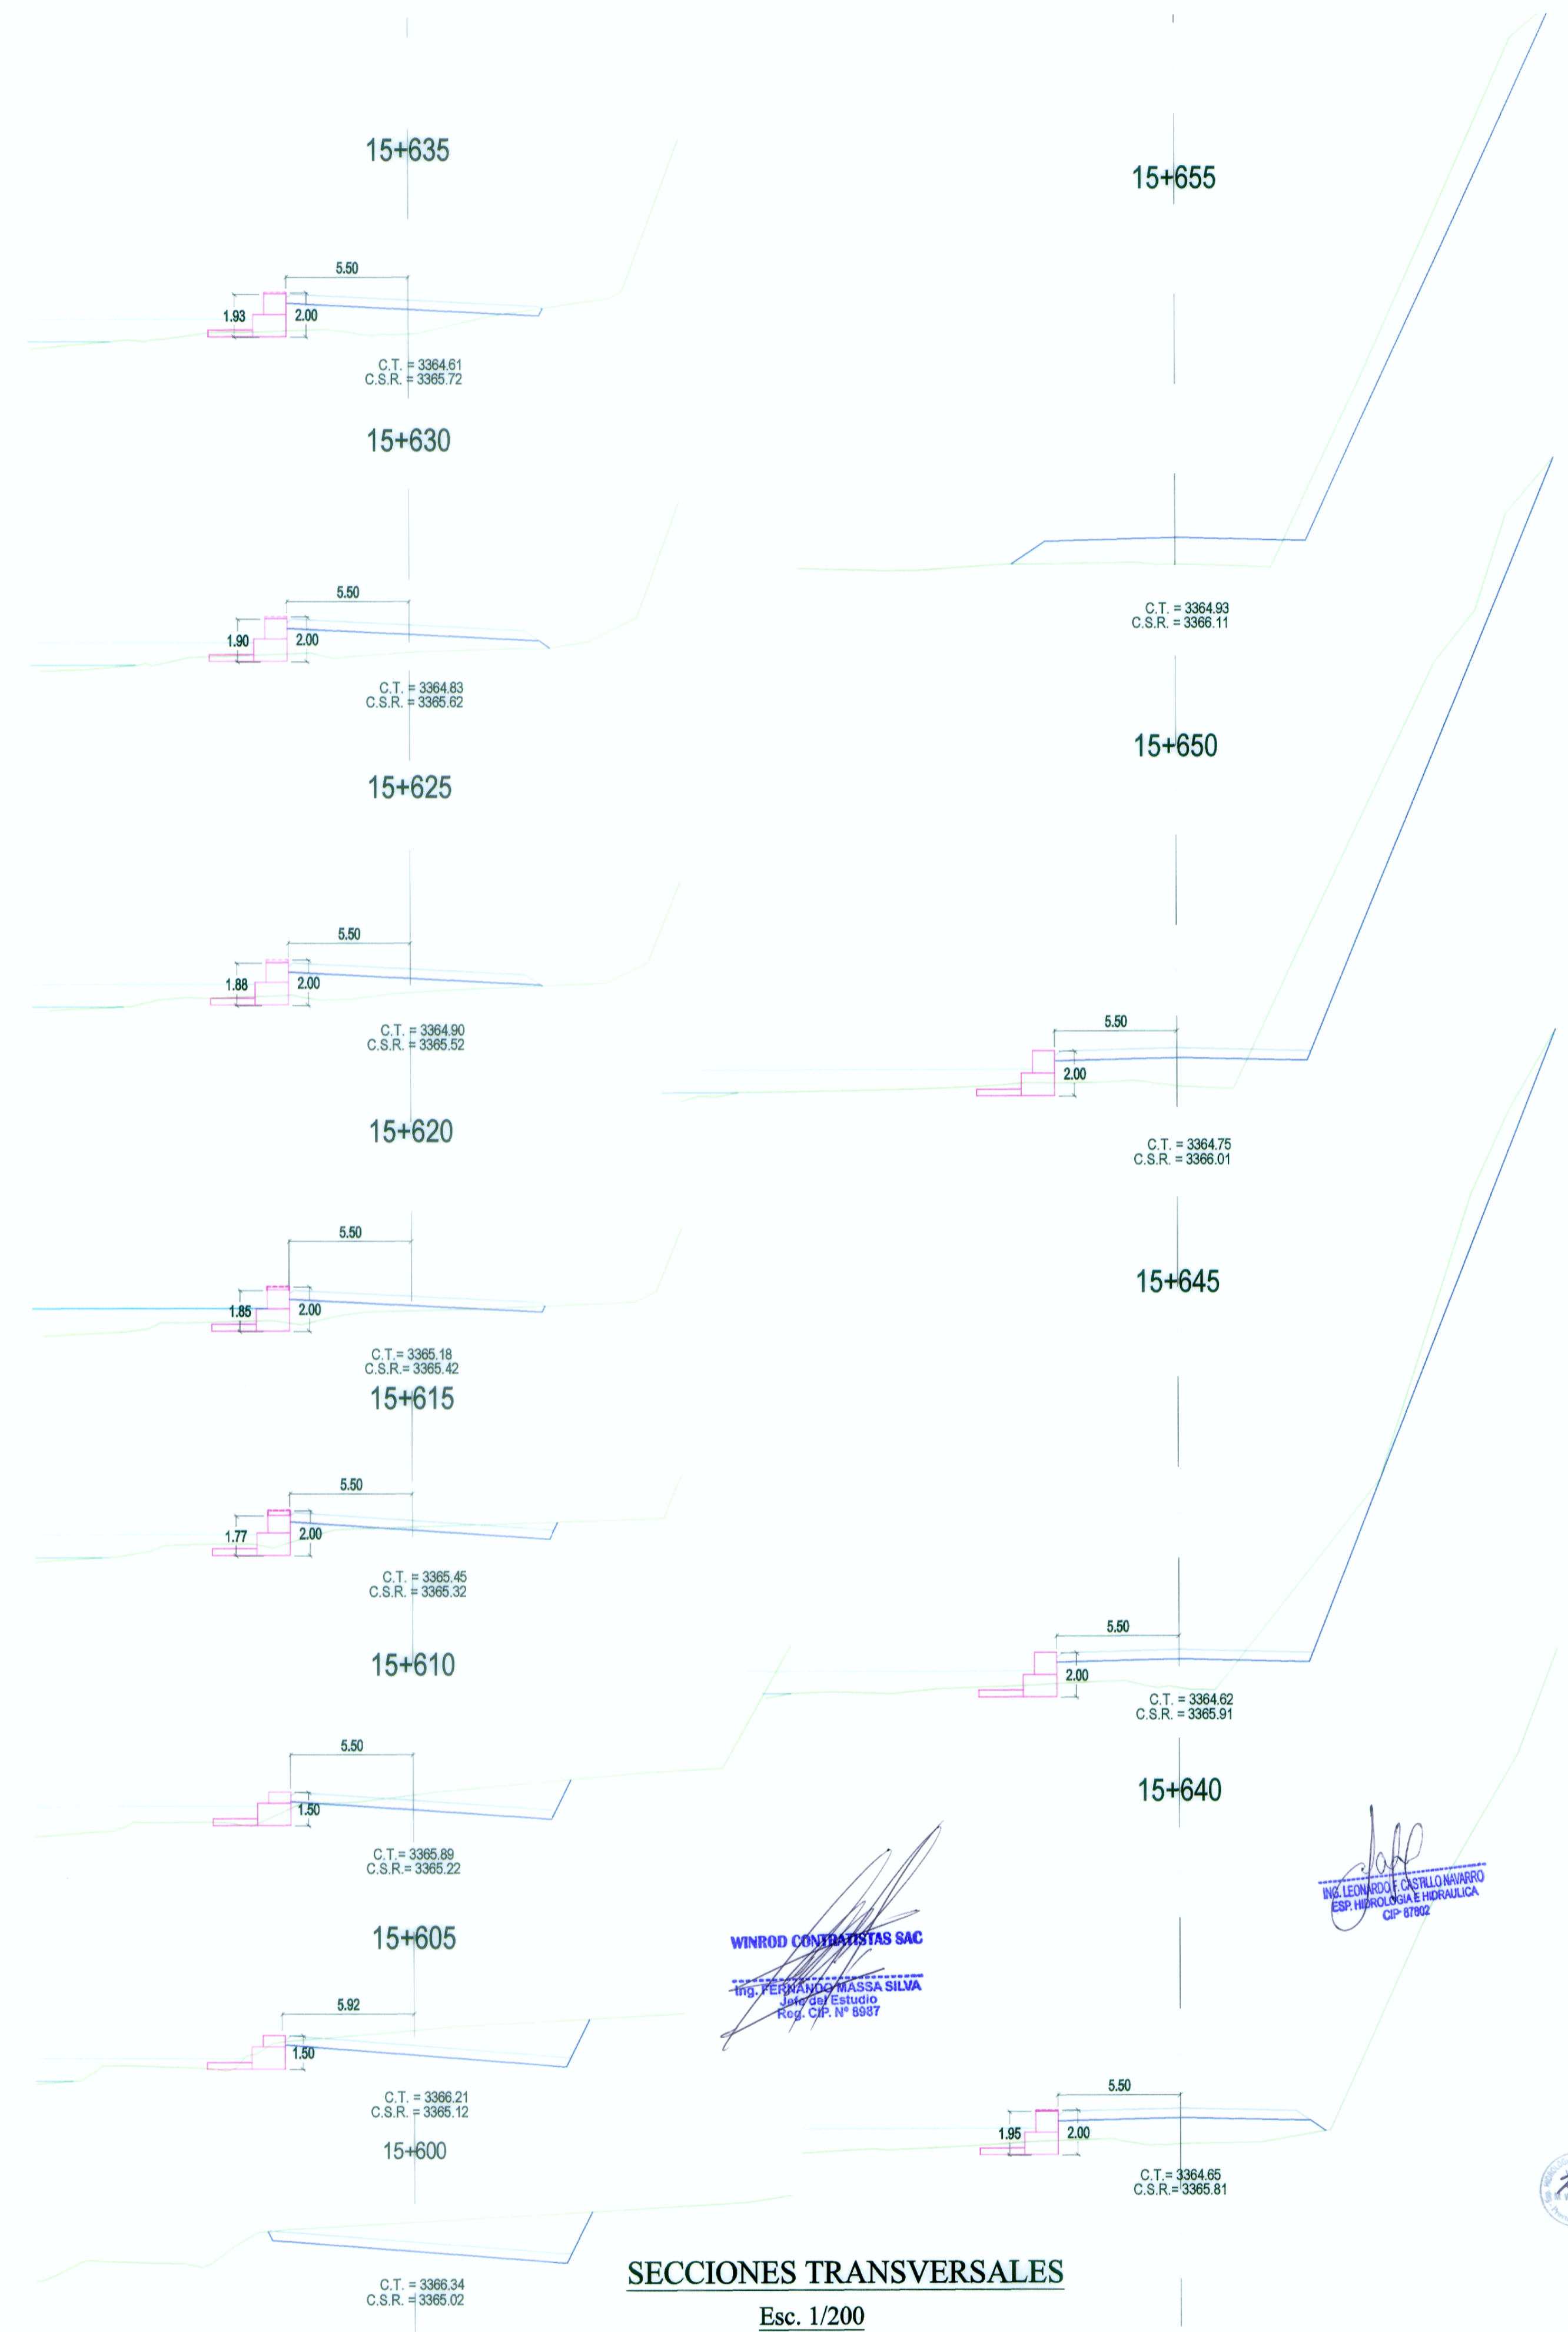

SECCIONES TRANSVERSALES

Esc. 1/200

REVISIONES	
Nº	FECHA