



PLANTA

Muro Concreto 18+403 - 18+410

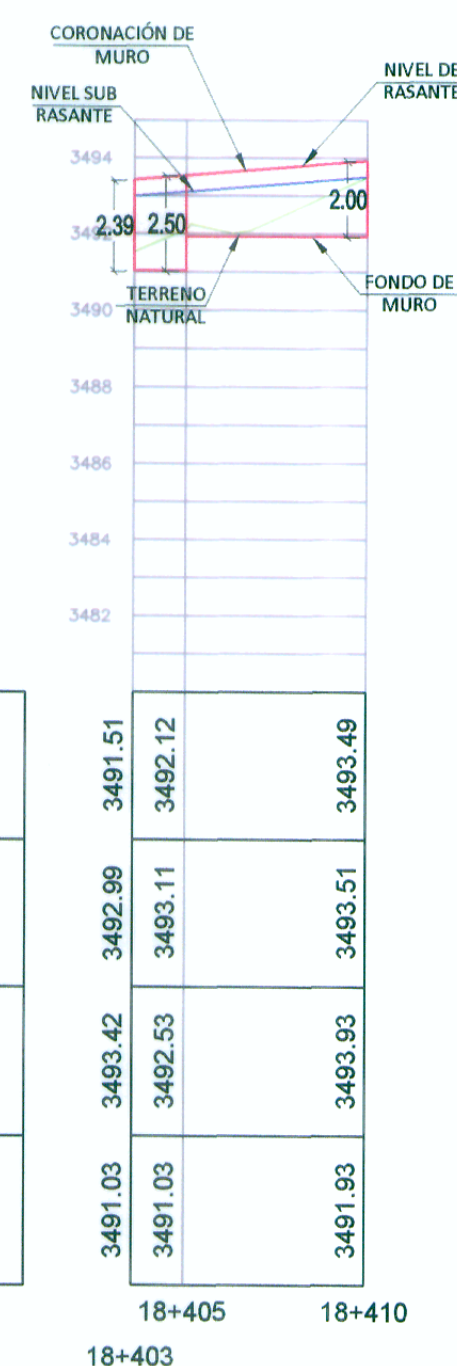

COTA TERRENO	3491.51	3493.49
COTA SUB RASANTE	3492.99	3493.51
COTA CORONACION	3493.42	3493.83
COTA CIMENTACION	3491.03	3491.93

PERFIL LONGITUDINAL
Esc. 1/200

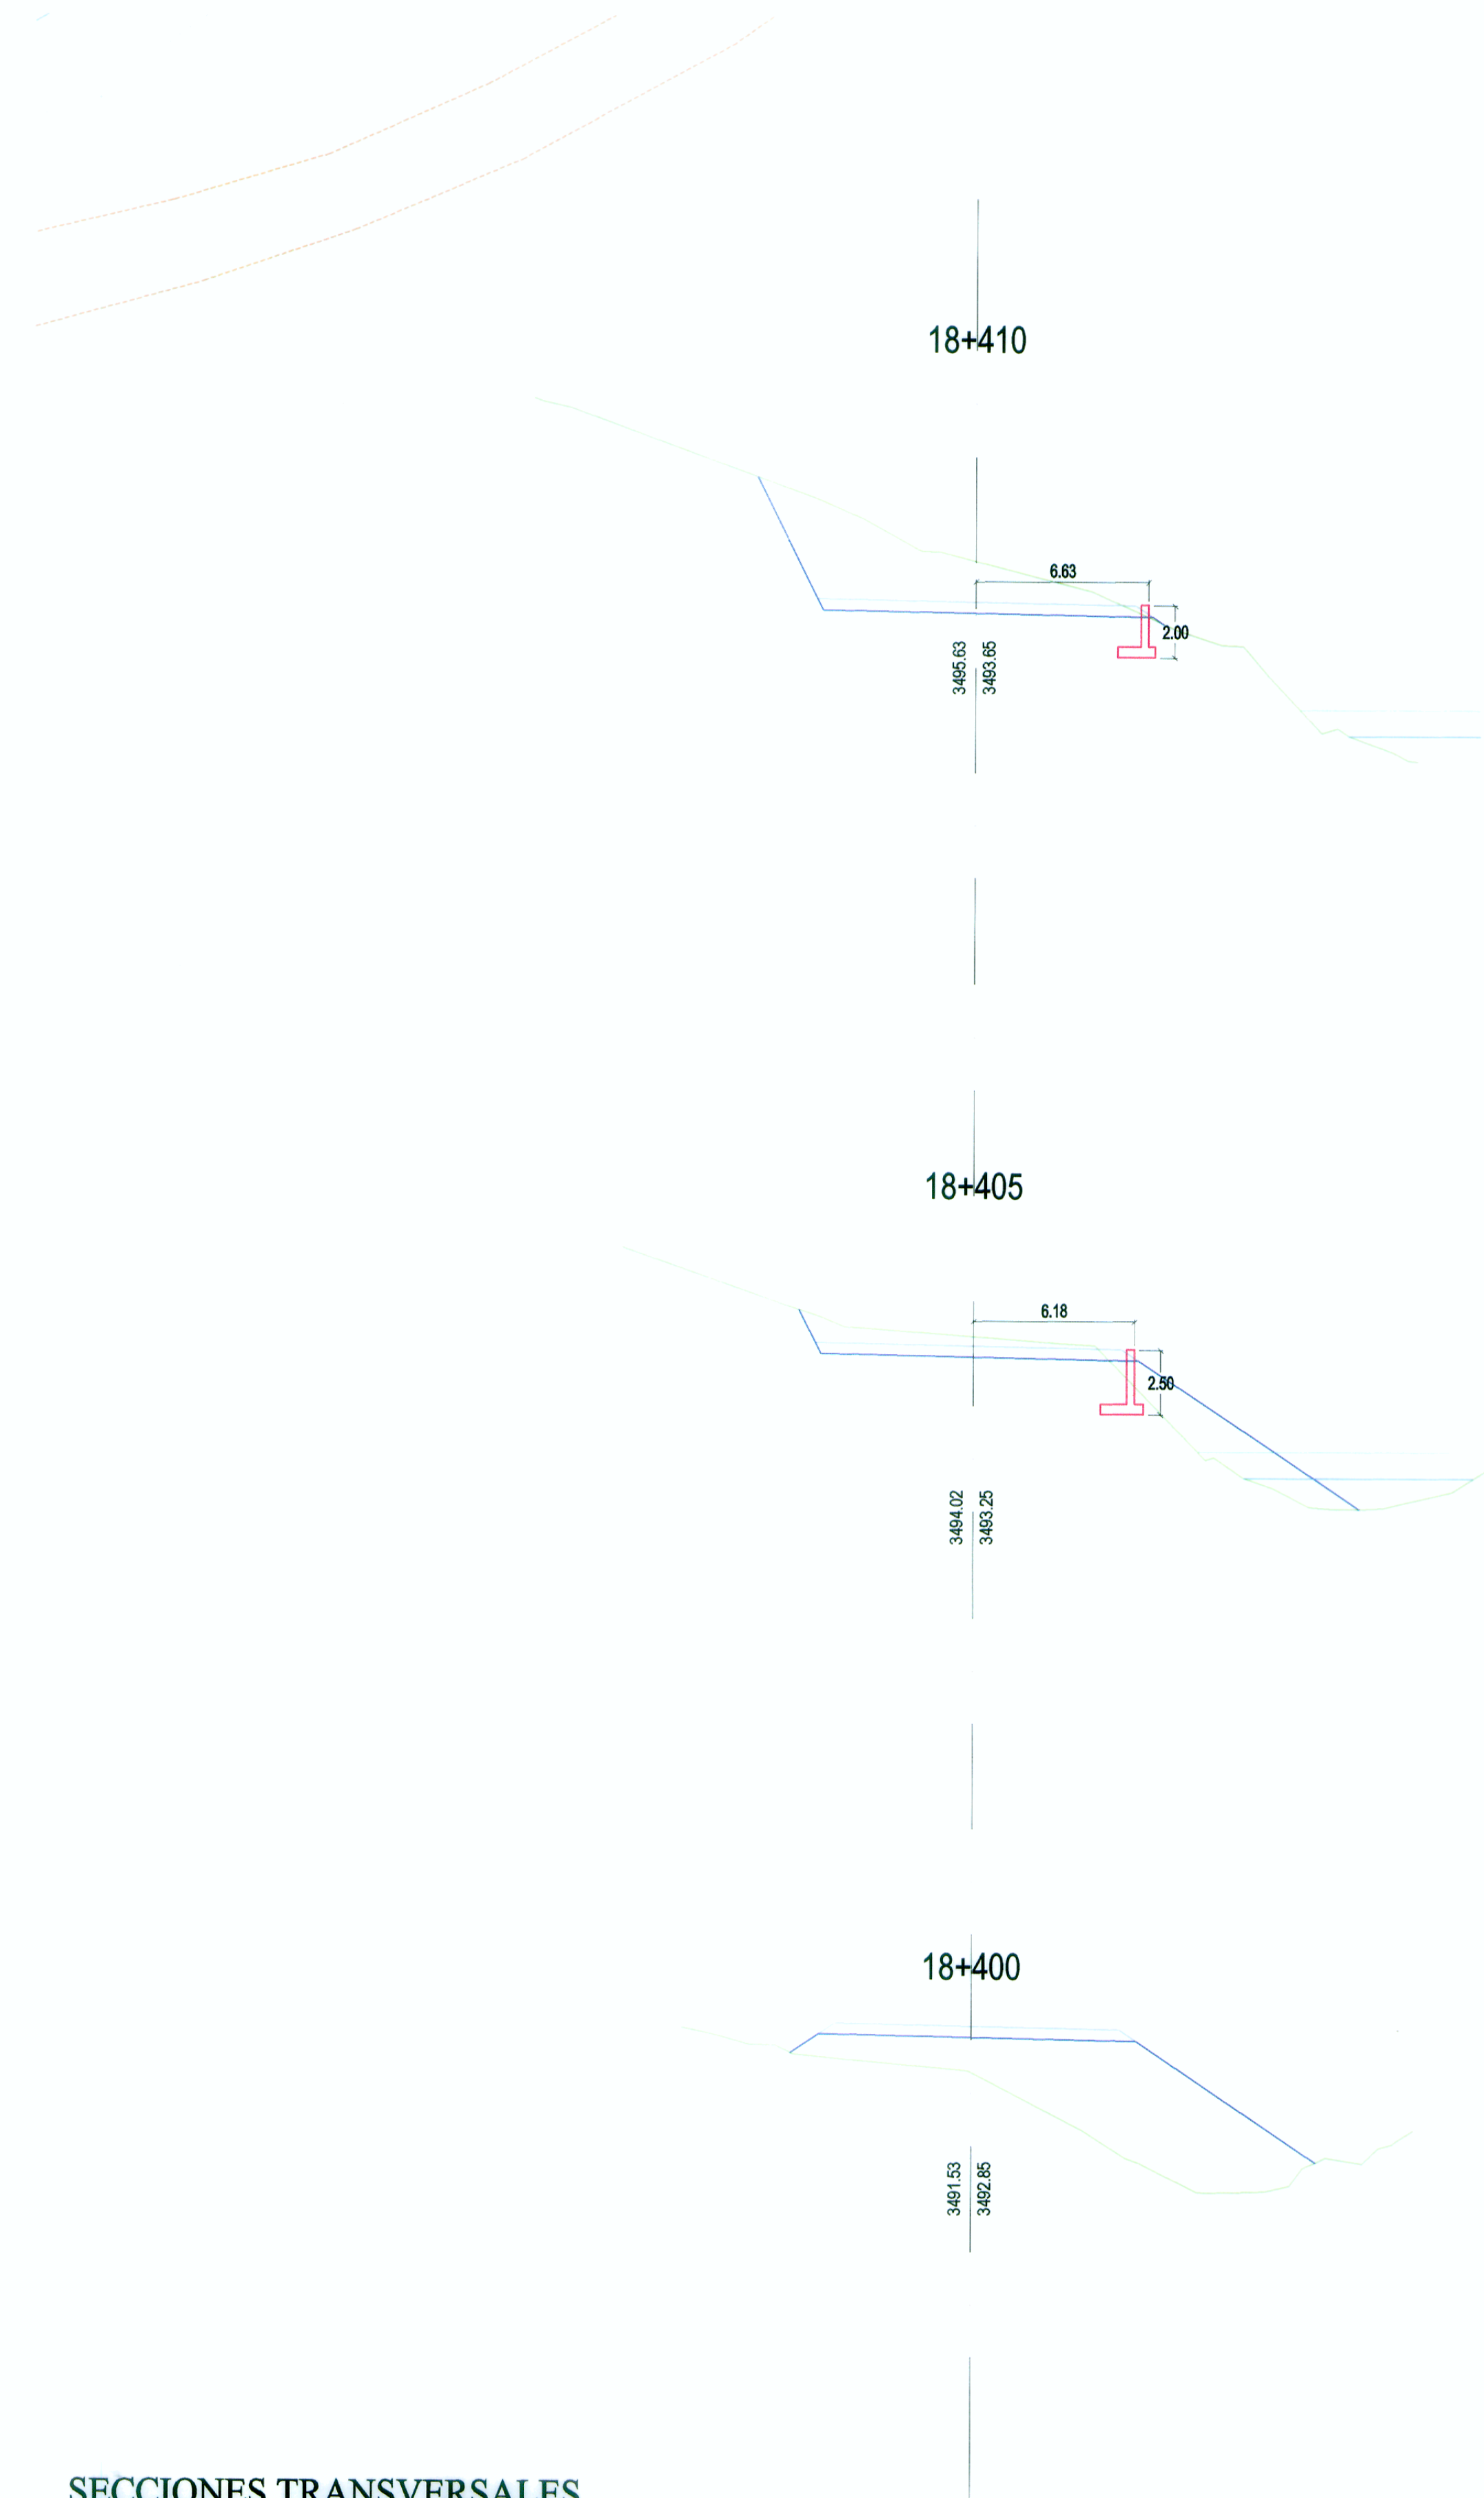

SECCIONES TRANSVERSALES
Esc. 1/200

[Signature]
ING. LEONARDO CASTILLO NAVARRO
ESP. INGENIERIA E HIDRAULICA
CIP-67882

WINROD CONTRATISTAS SAC
Ing. FERNANDO MASSA SILVA
Esp. Ingeniero de Estudios
Reg. CIP. N° 6987



REVISIONES	
Nº	FECHA