



PLANTA

Muro Concreto 18+895 - 18+935

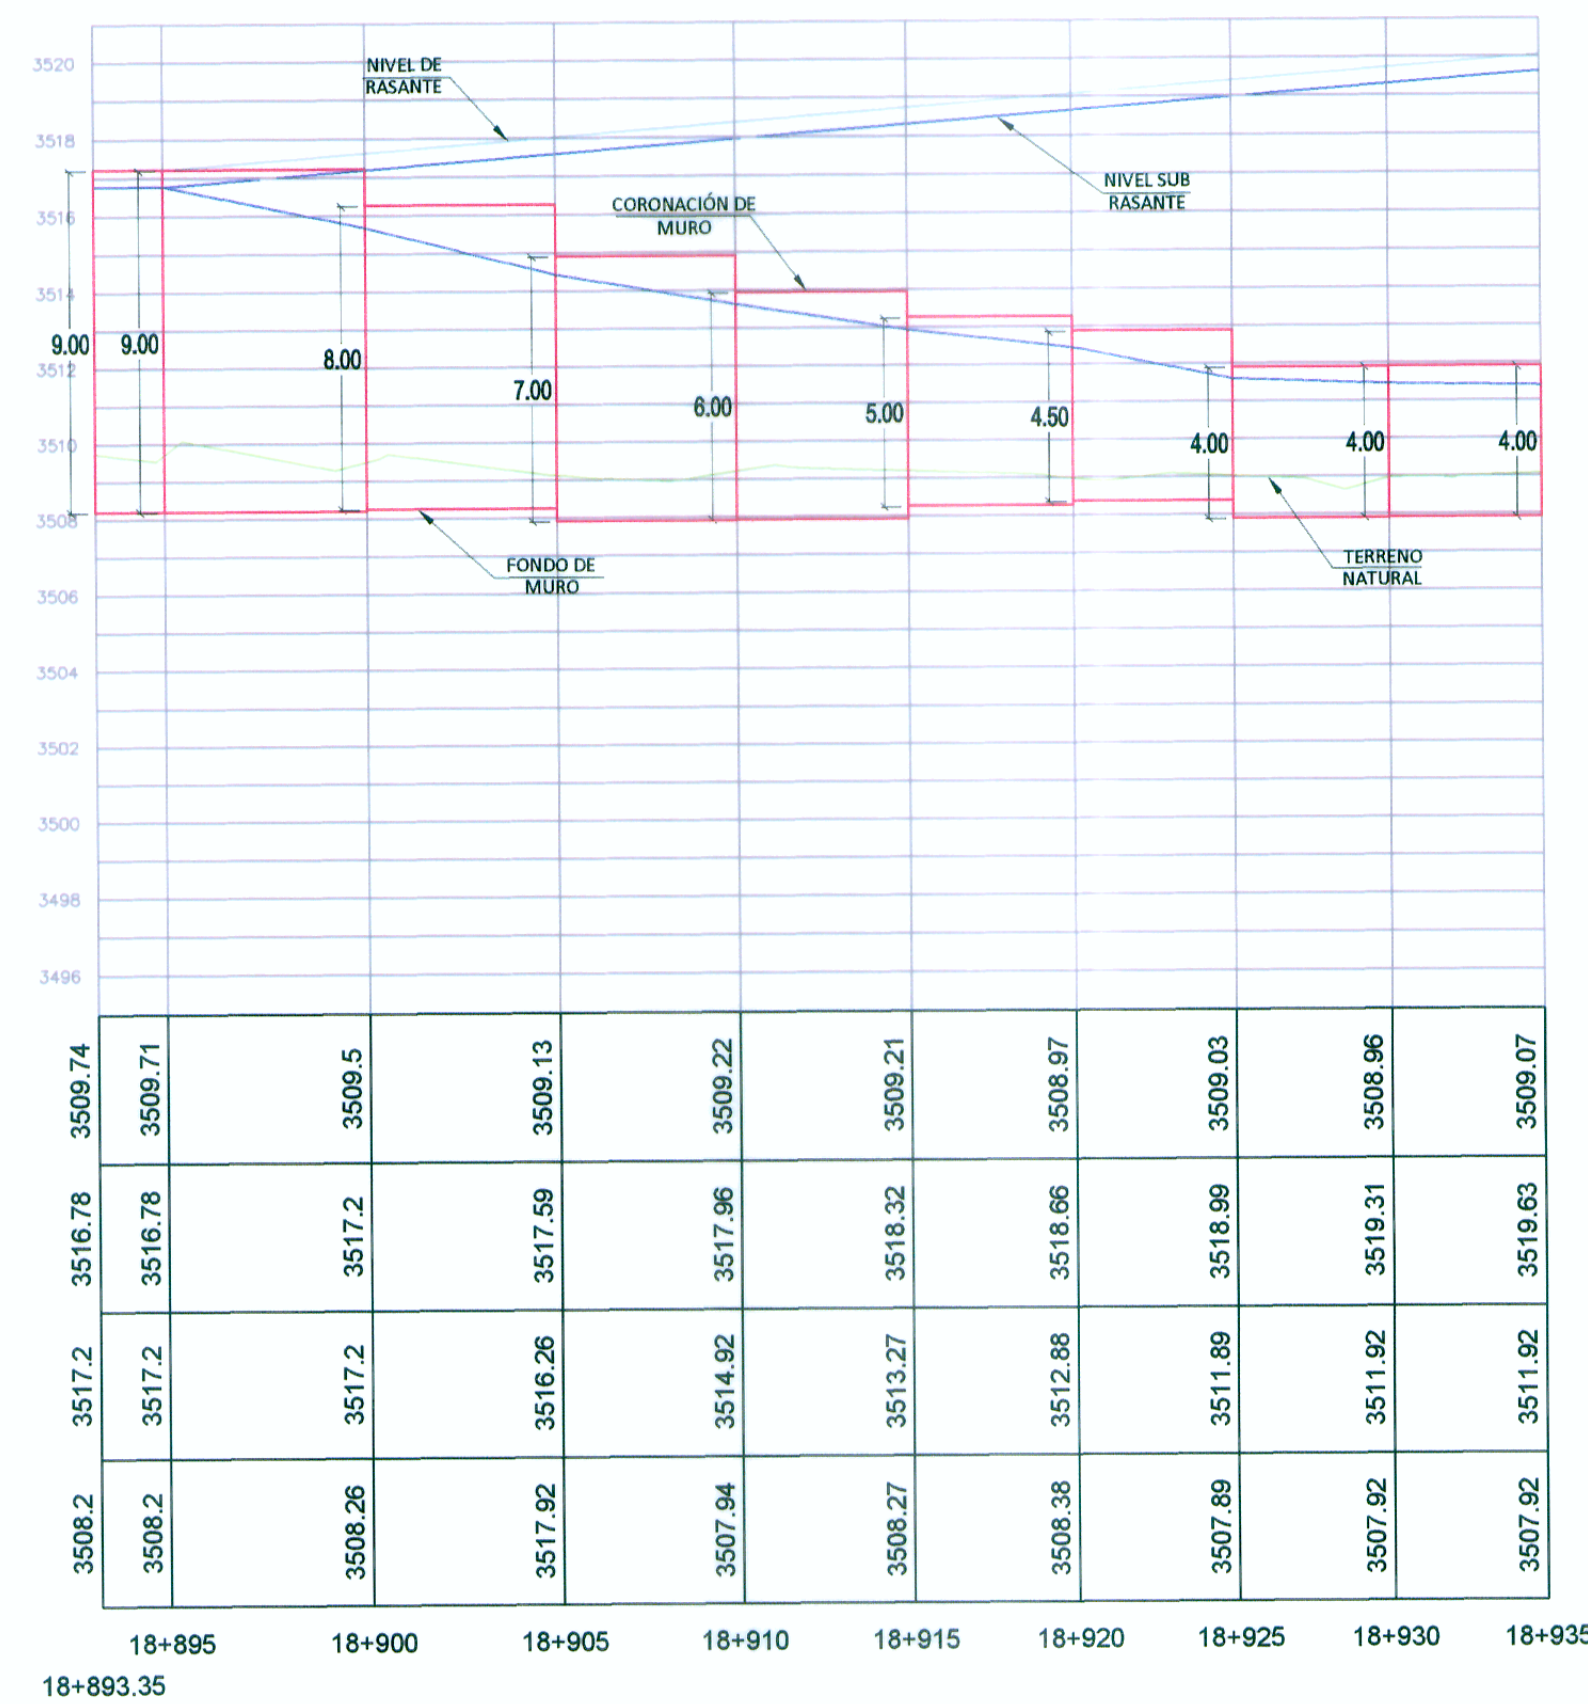

PERFIL LONGITUDINAL

Esc. 1/200

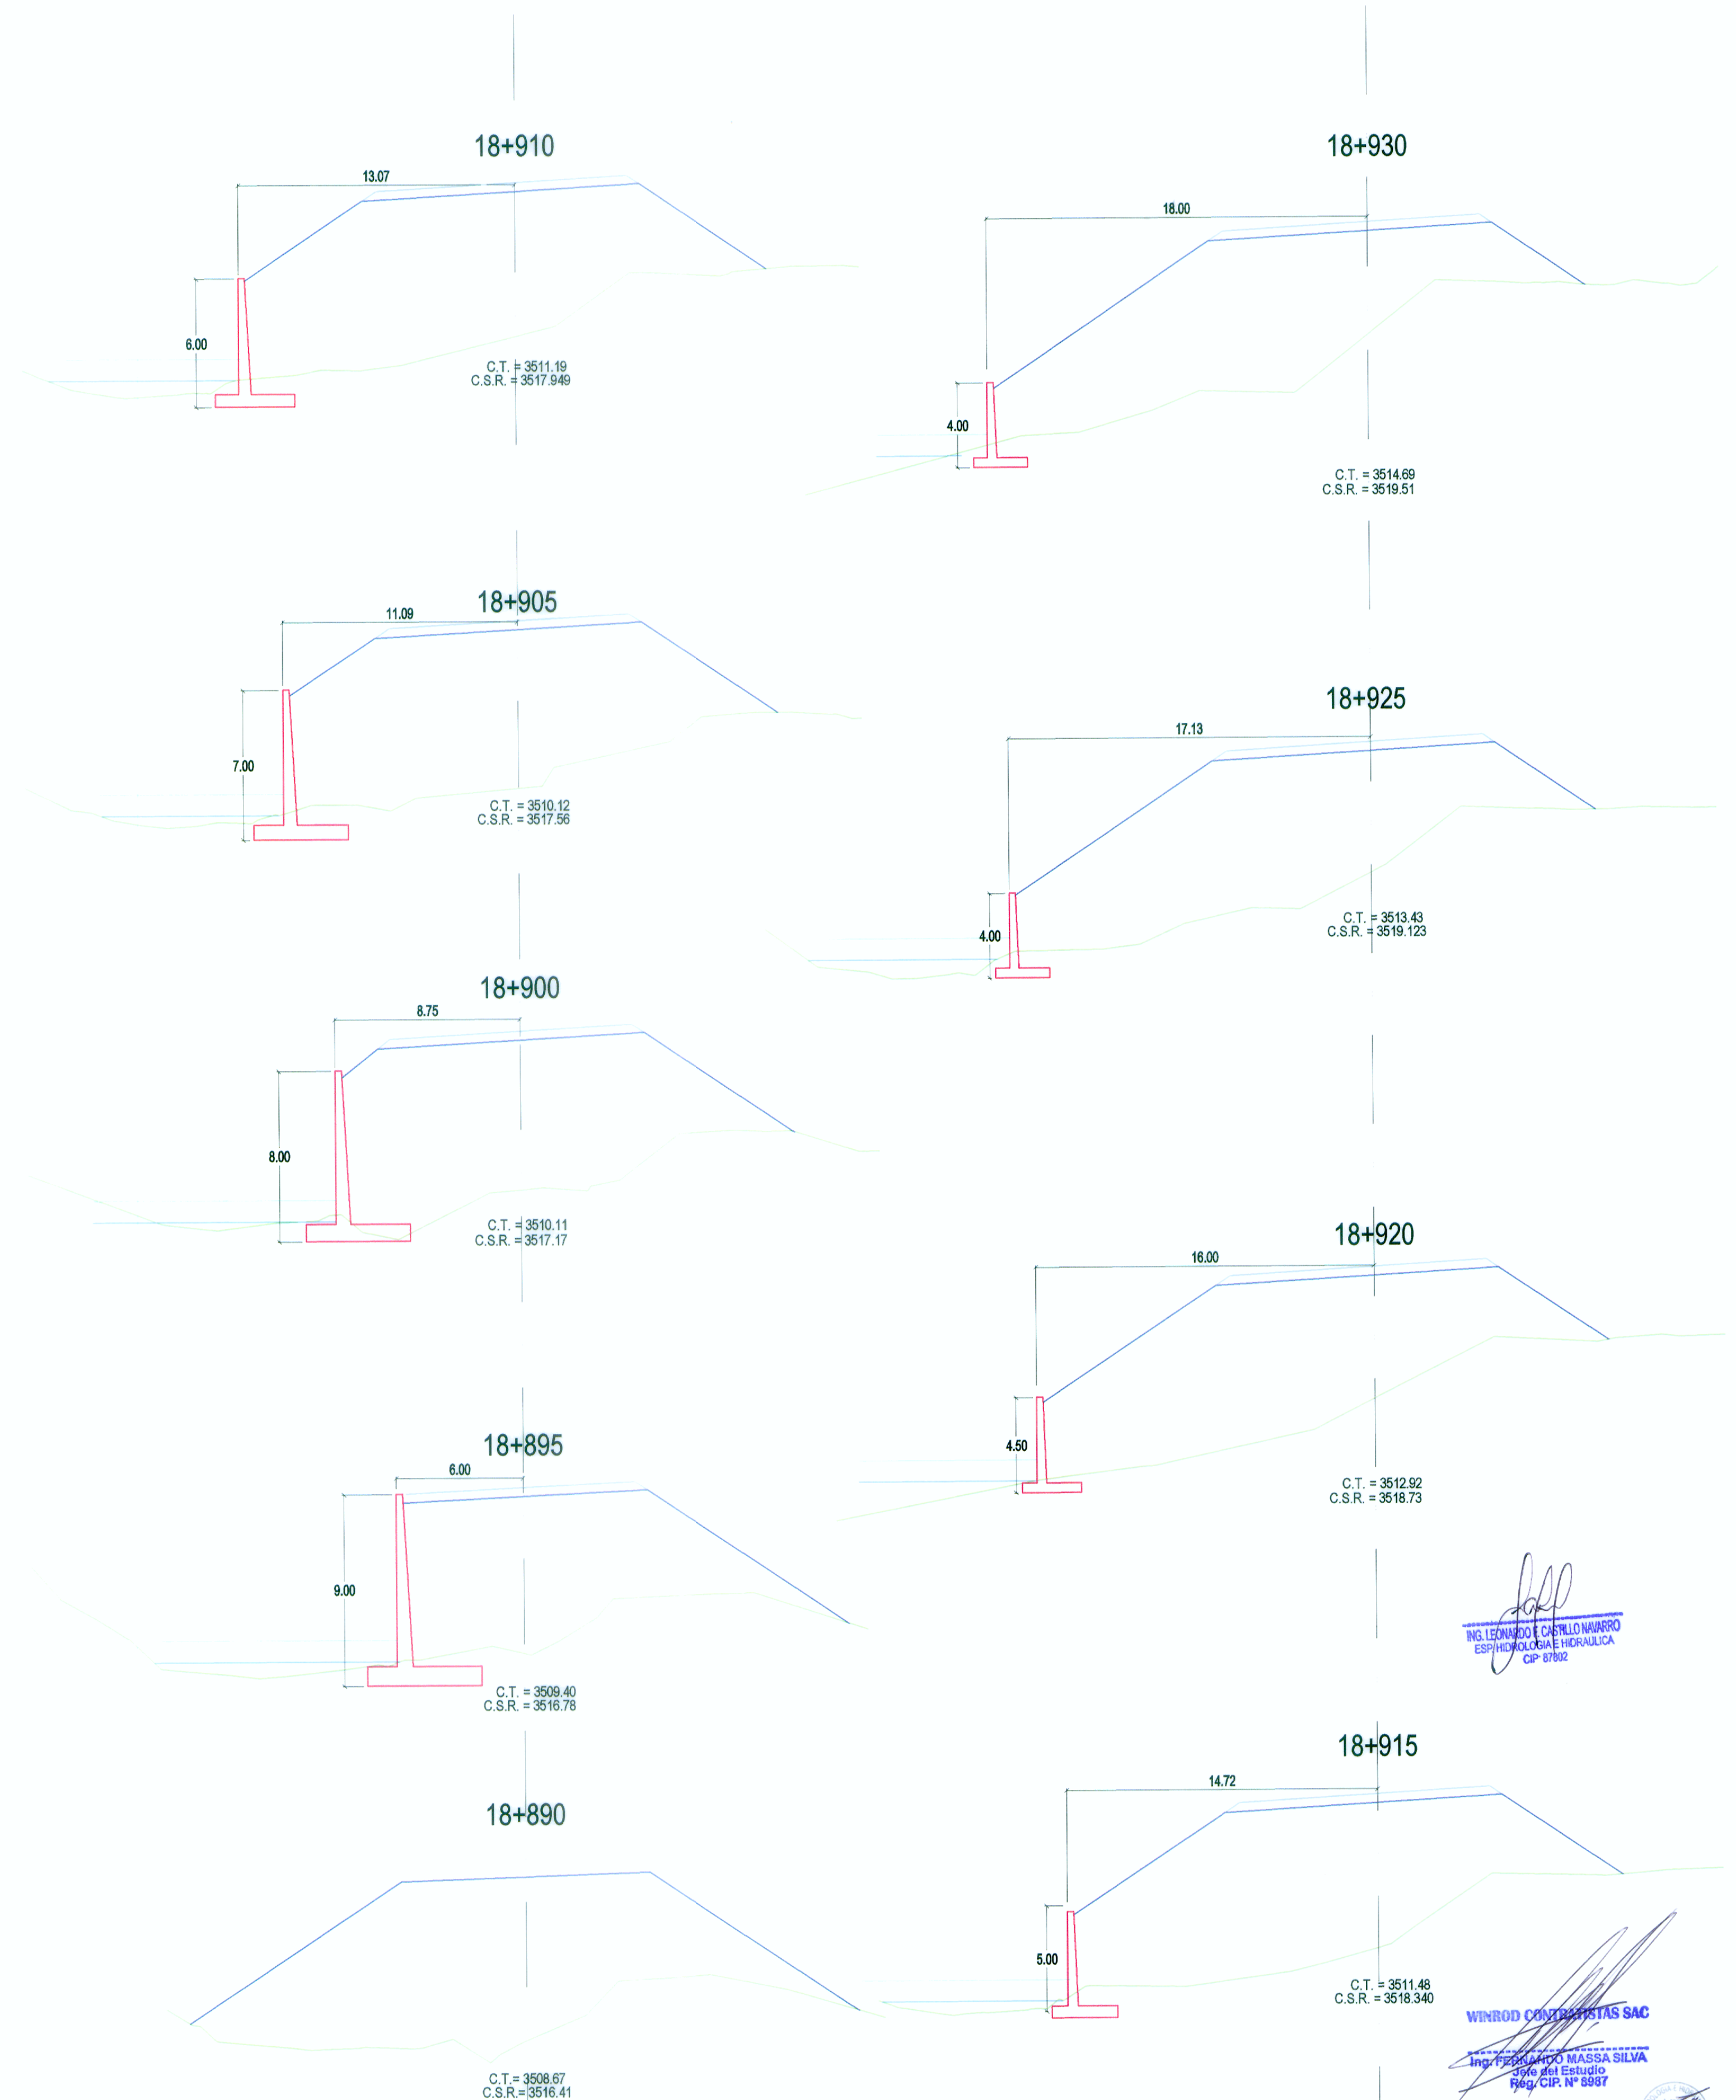

SECCIONES TRANSVERSALES

Esc. 1/200

[Signature]
ING. LEONARDO CASTILLO NUÑERO
ESPECIALISTA EN INGENIERIA CIVIL
CIP 8782

[Signature]
WINROD CONTRATISTAS SAC
Ing. FERNANDO MASSA SILVA
CIP del Estudio
Reg. CIP. N° 8987

REVISIONES	
N°	FECHA