



PLANTA

Muro Gavión 19+290 - 19+355

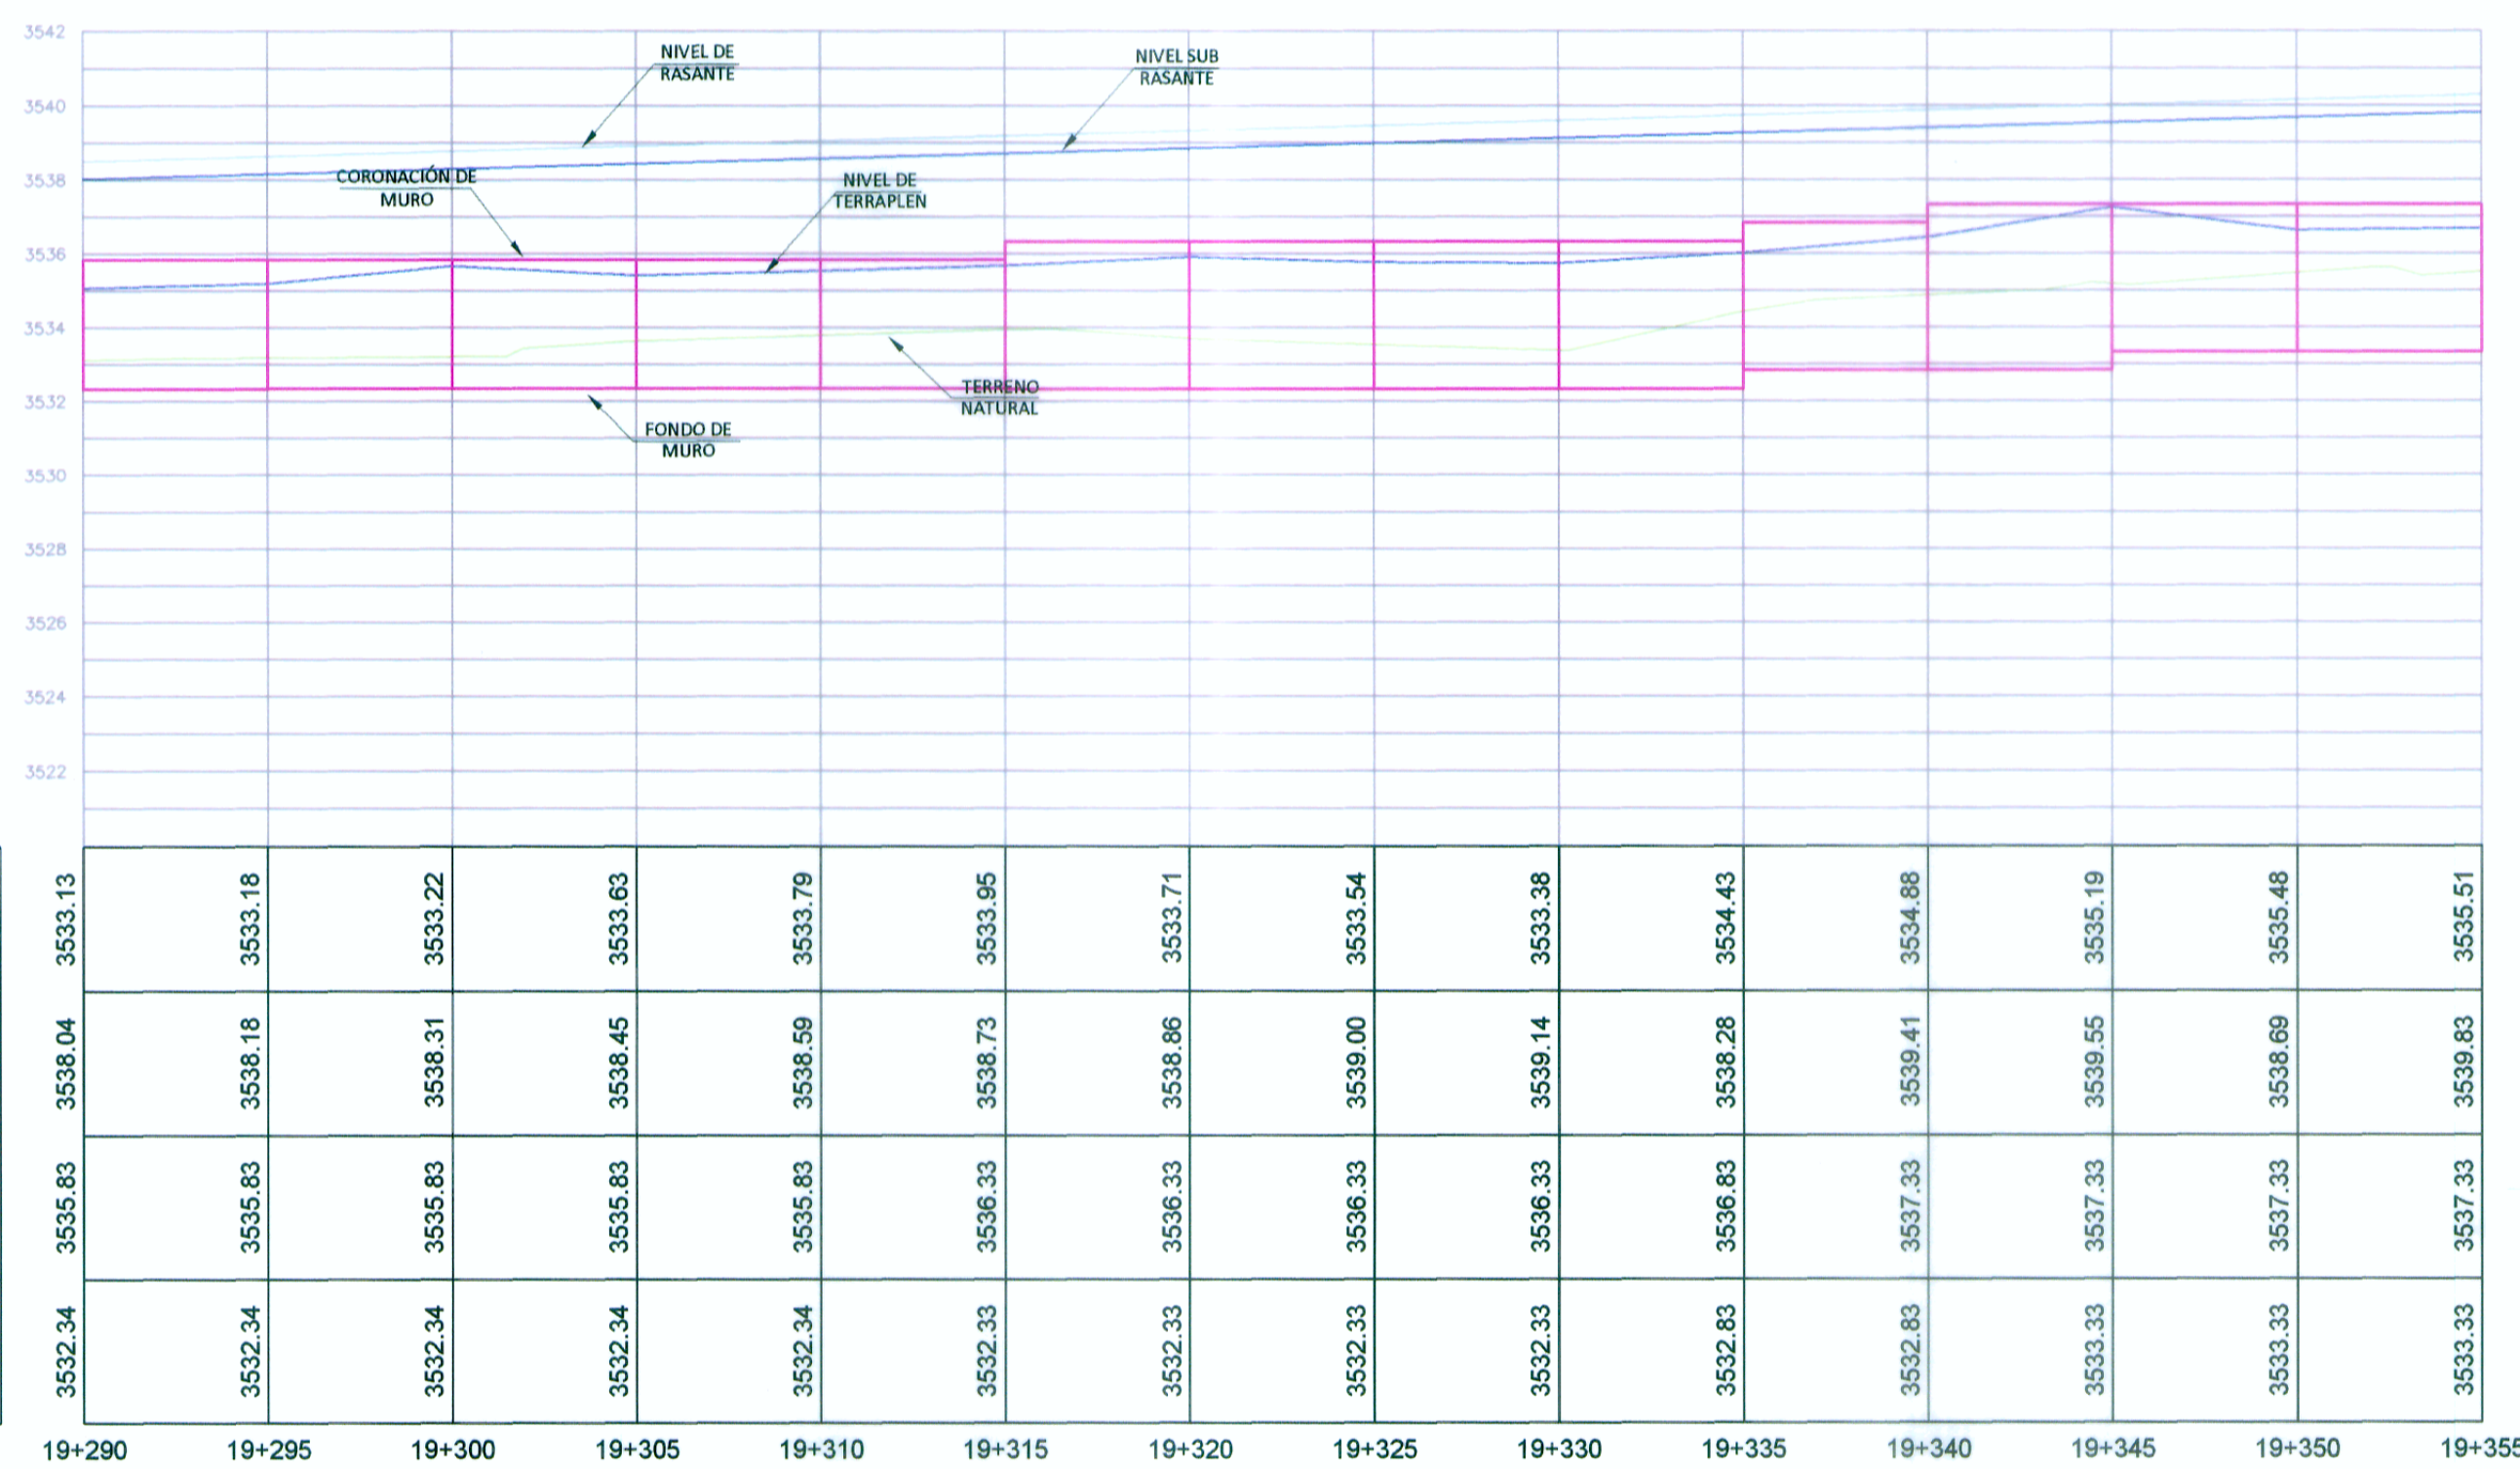

PERFIL LONGITUDINAL

Esc. 1/200

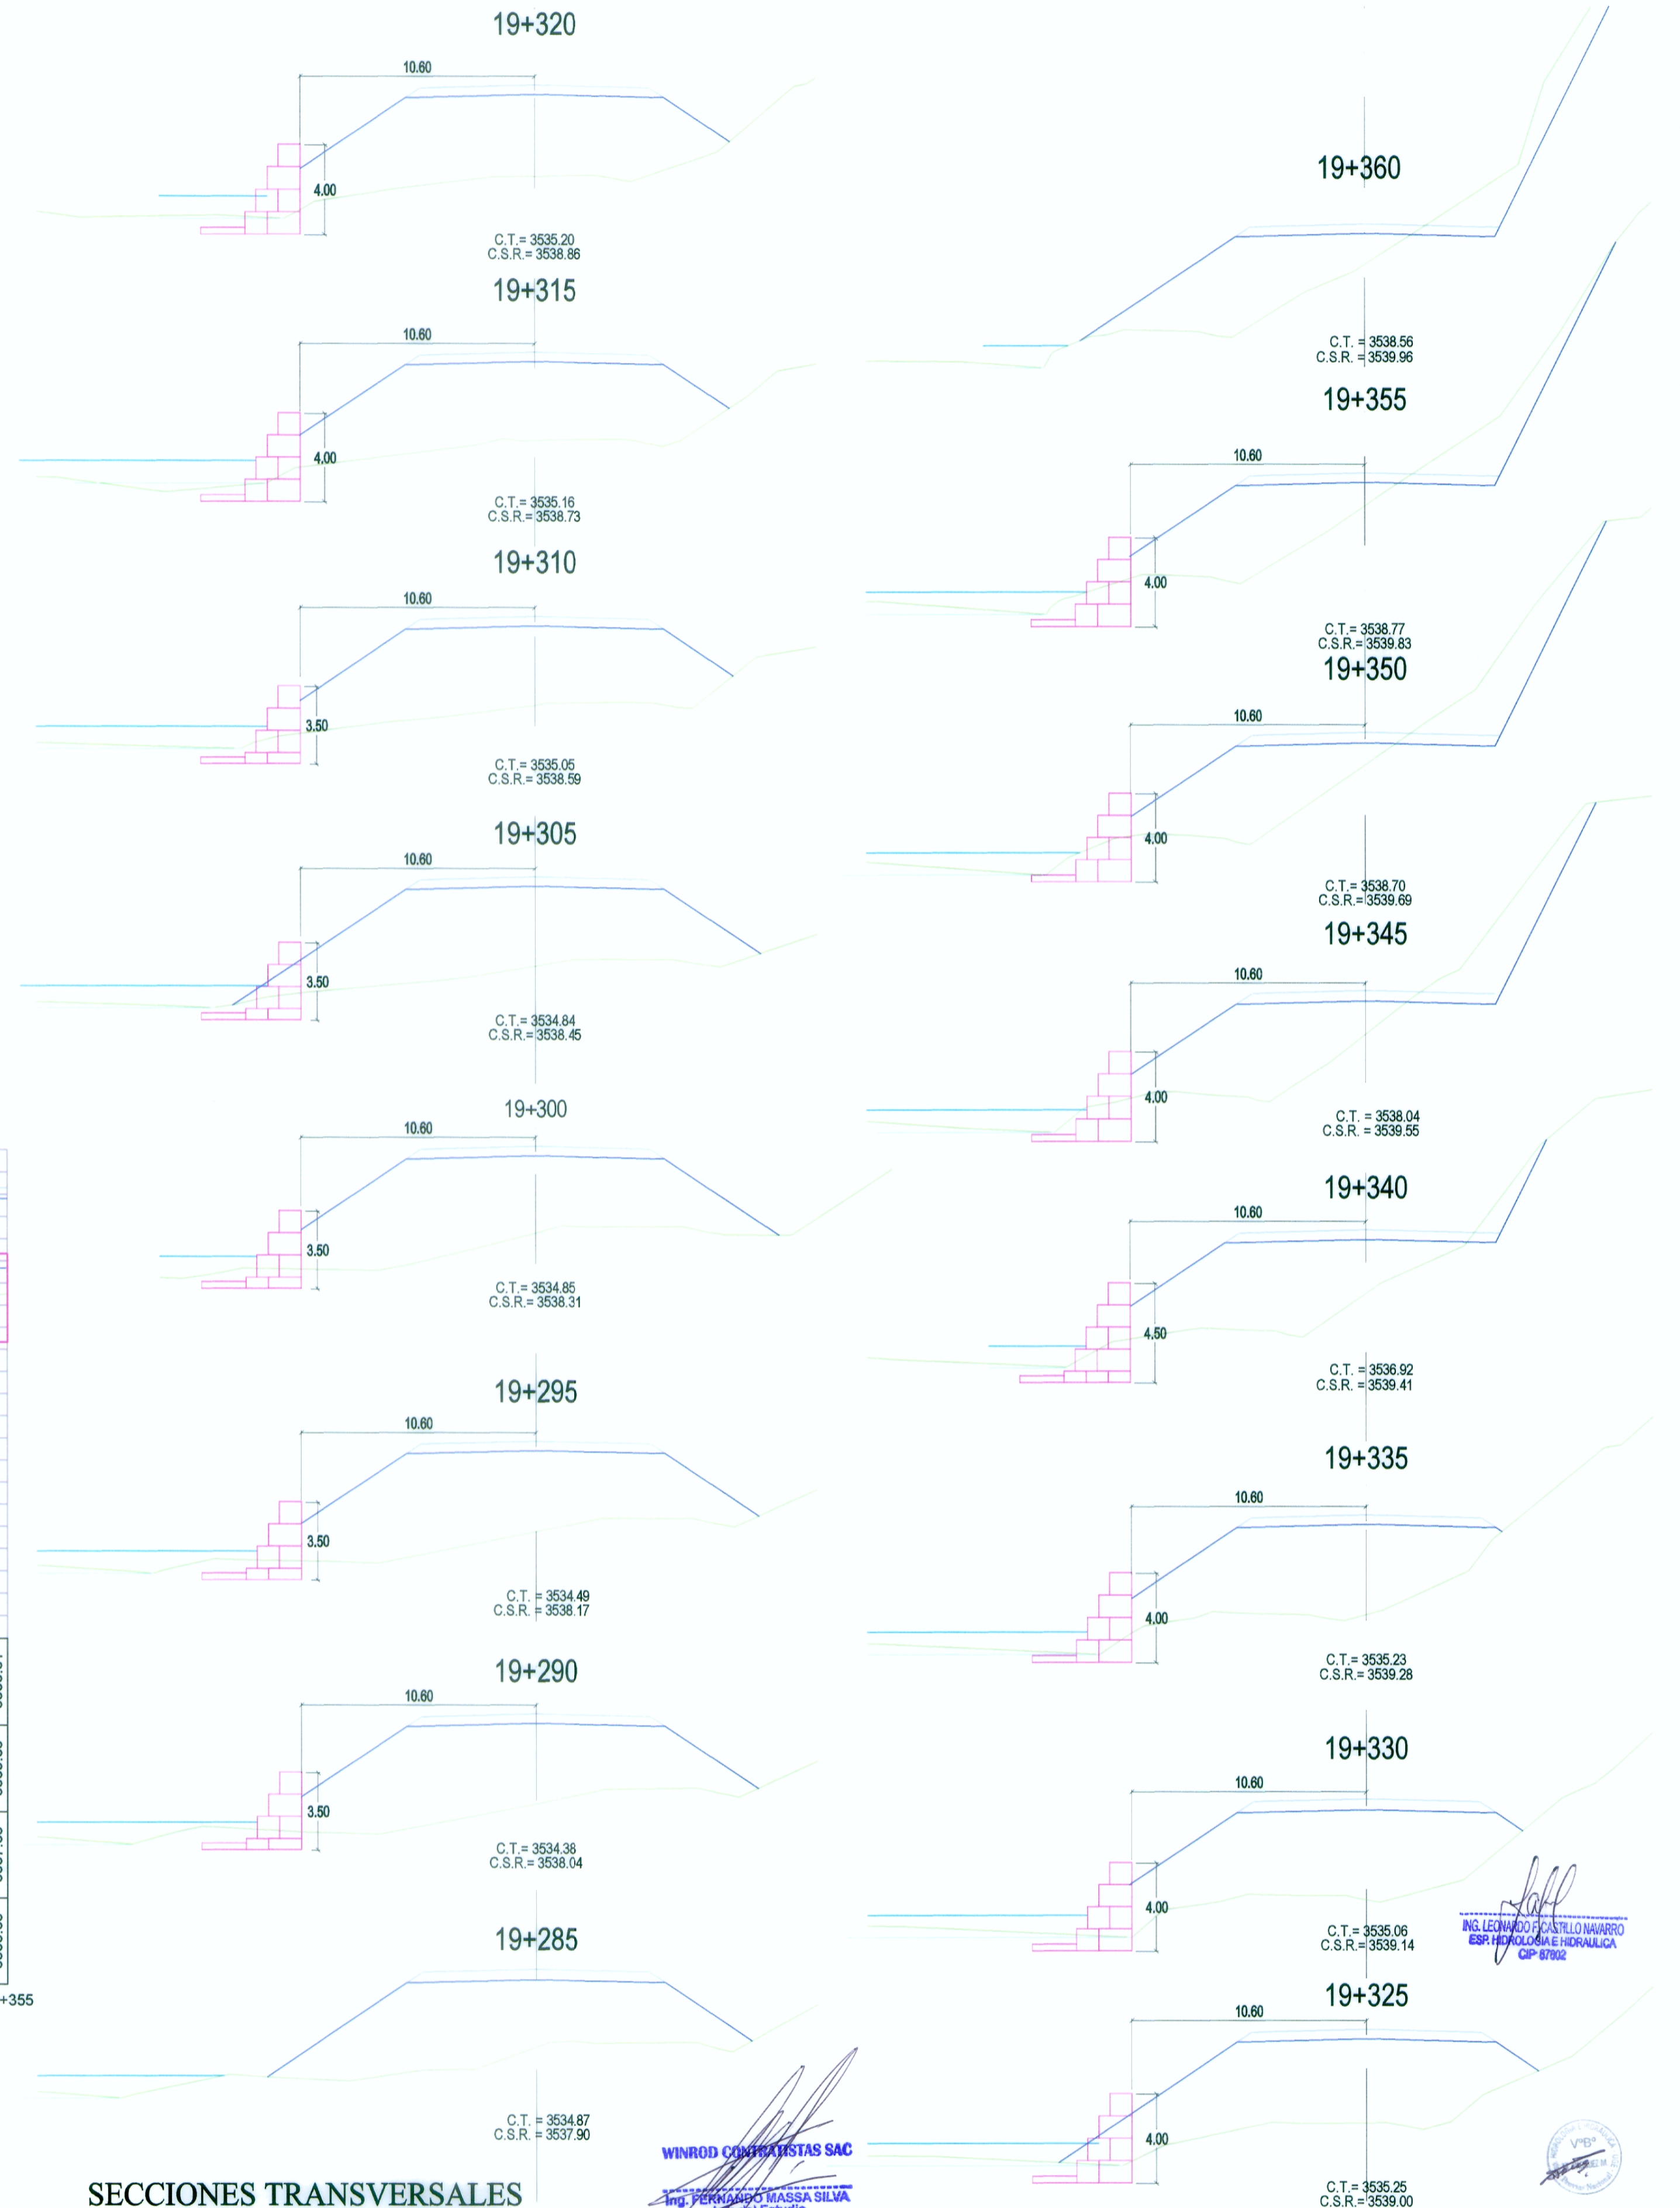

SECCIONES TRANSVERSALES

Esc. 1/200

WINROD CONTRATISTAS SAC
Ing. FERNANDO MASSA SILVA
Jefe de Estudio
Rég. CIP. N° 8087

ING. LEONARDO CASTILLO MARRERO
ESPECIALISTA EN HIDROLOGIA E HIDRAULICA
CIP-87602

| REVISIONES | |
|------------|-------|
| N° | FECHA |
| | |
| | |
| | |