



PLANTA

Muro Gavión 19+420 - 19+465

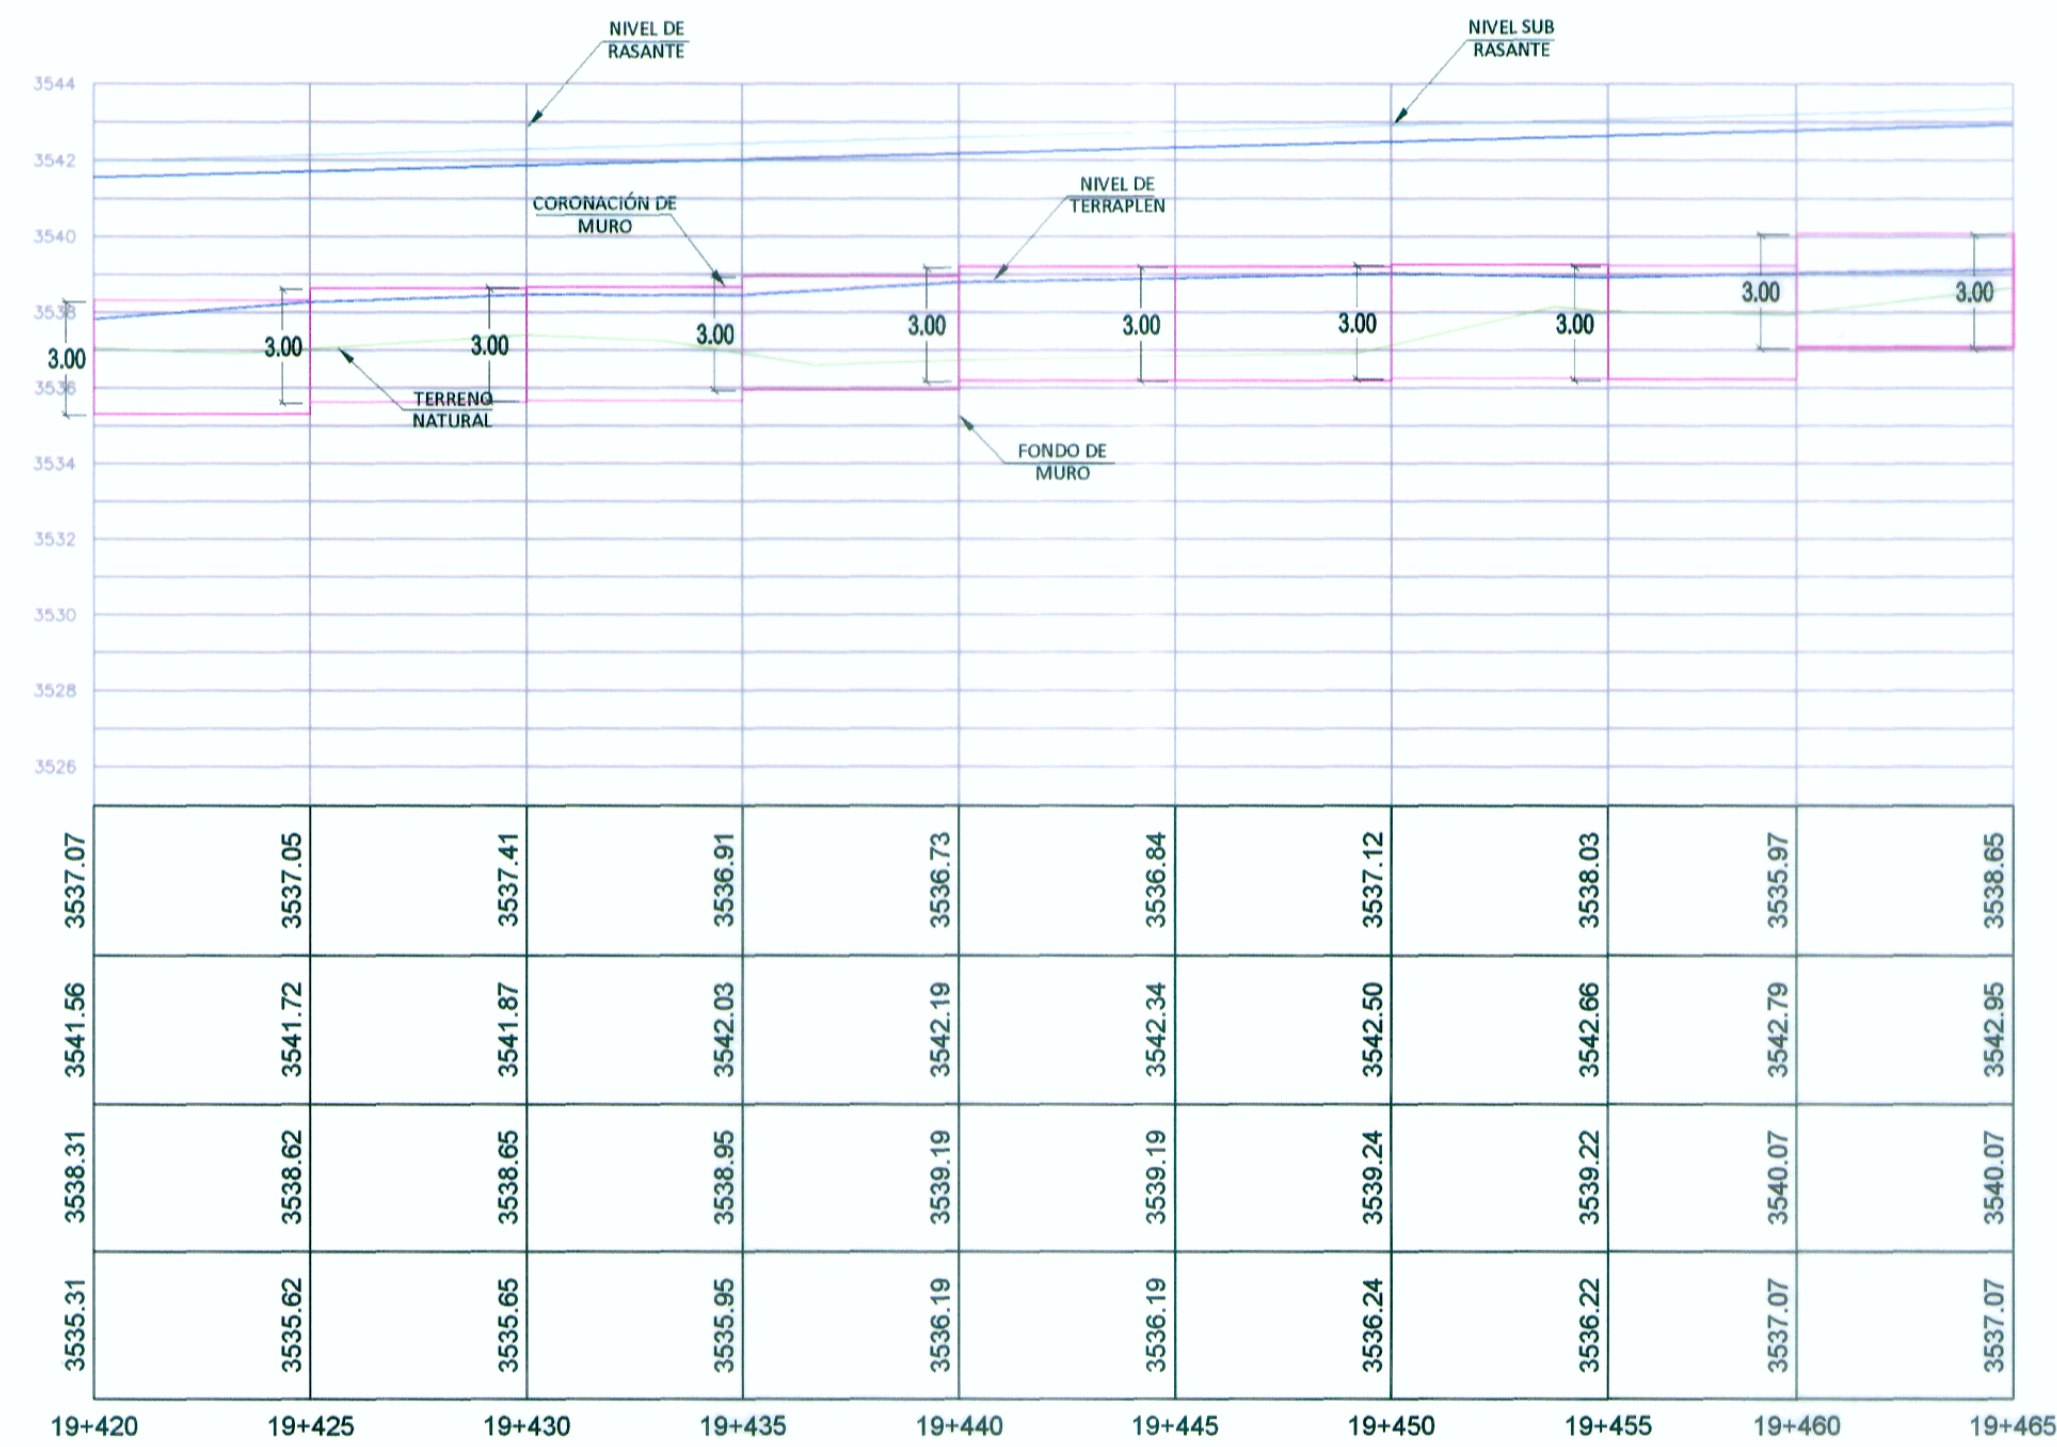

PERFIL LONGITUDINAL

Esc. 1/200

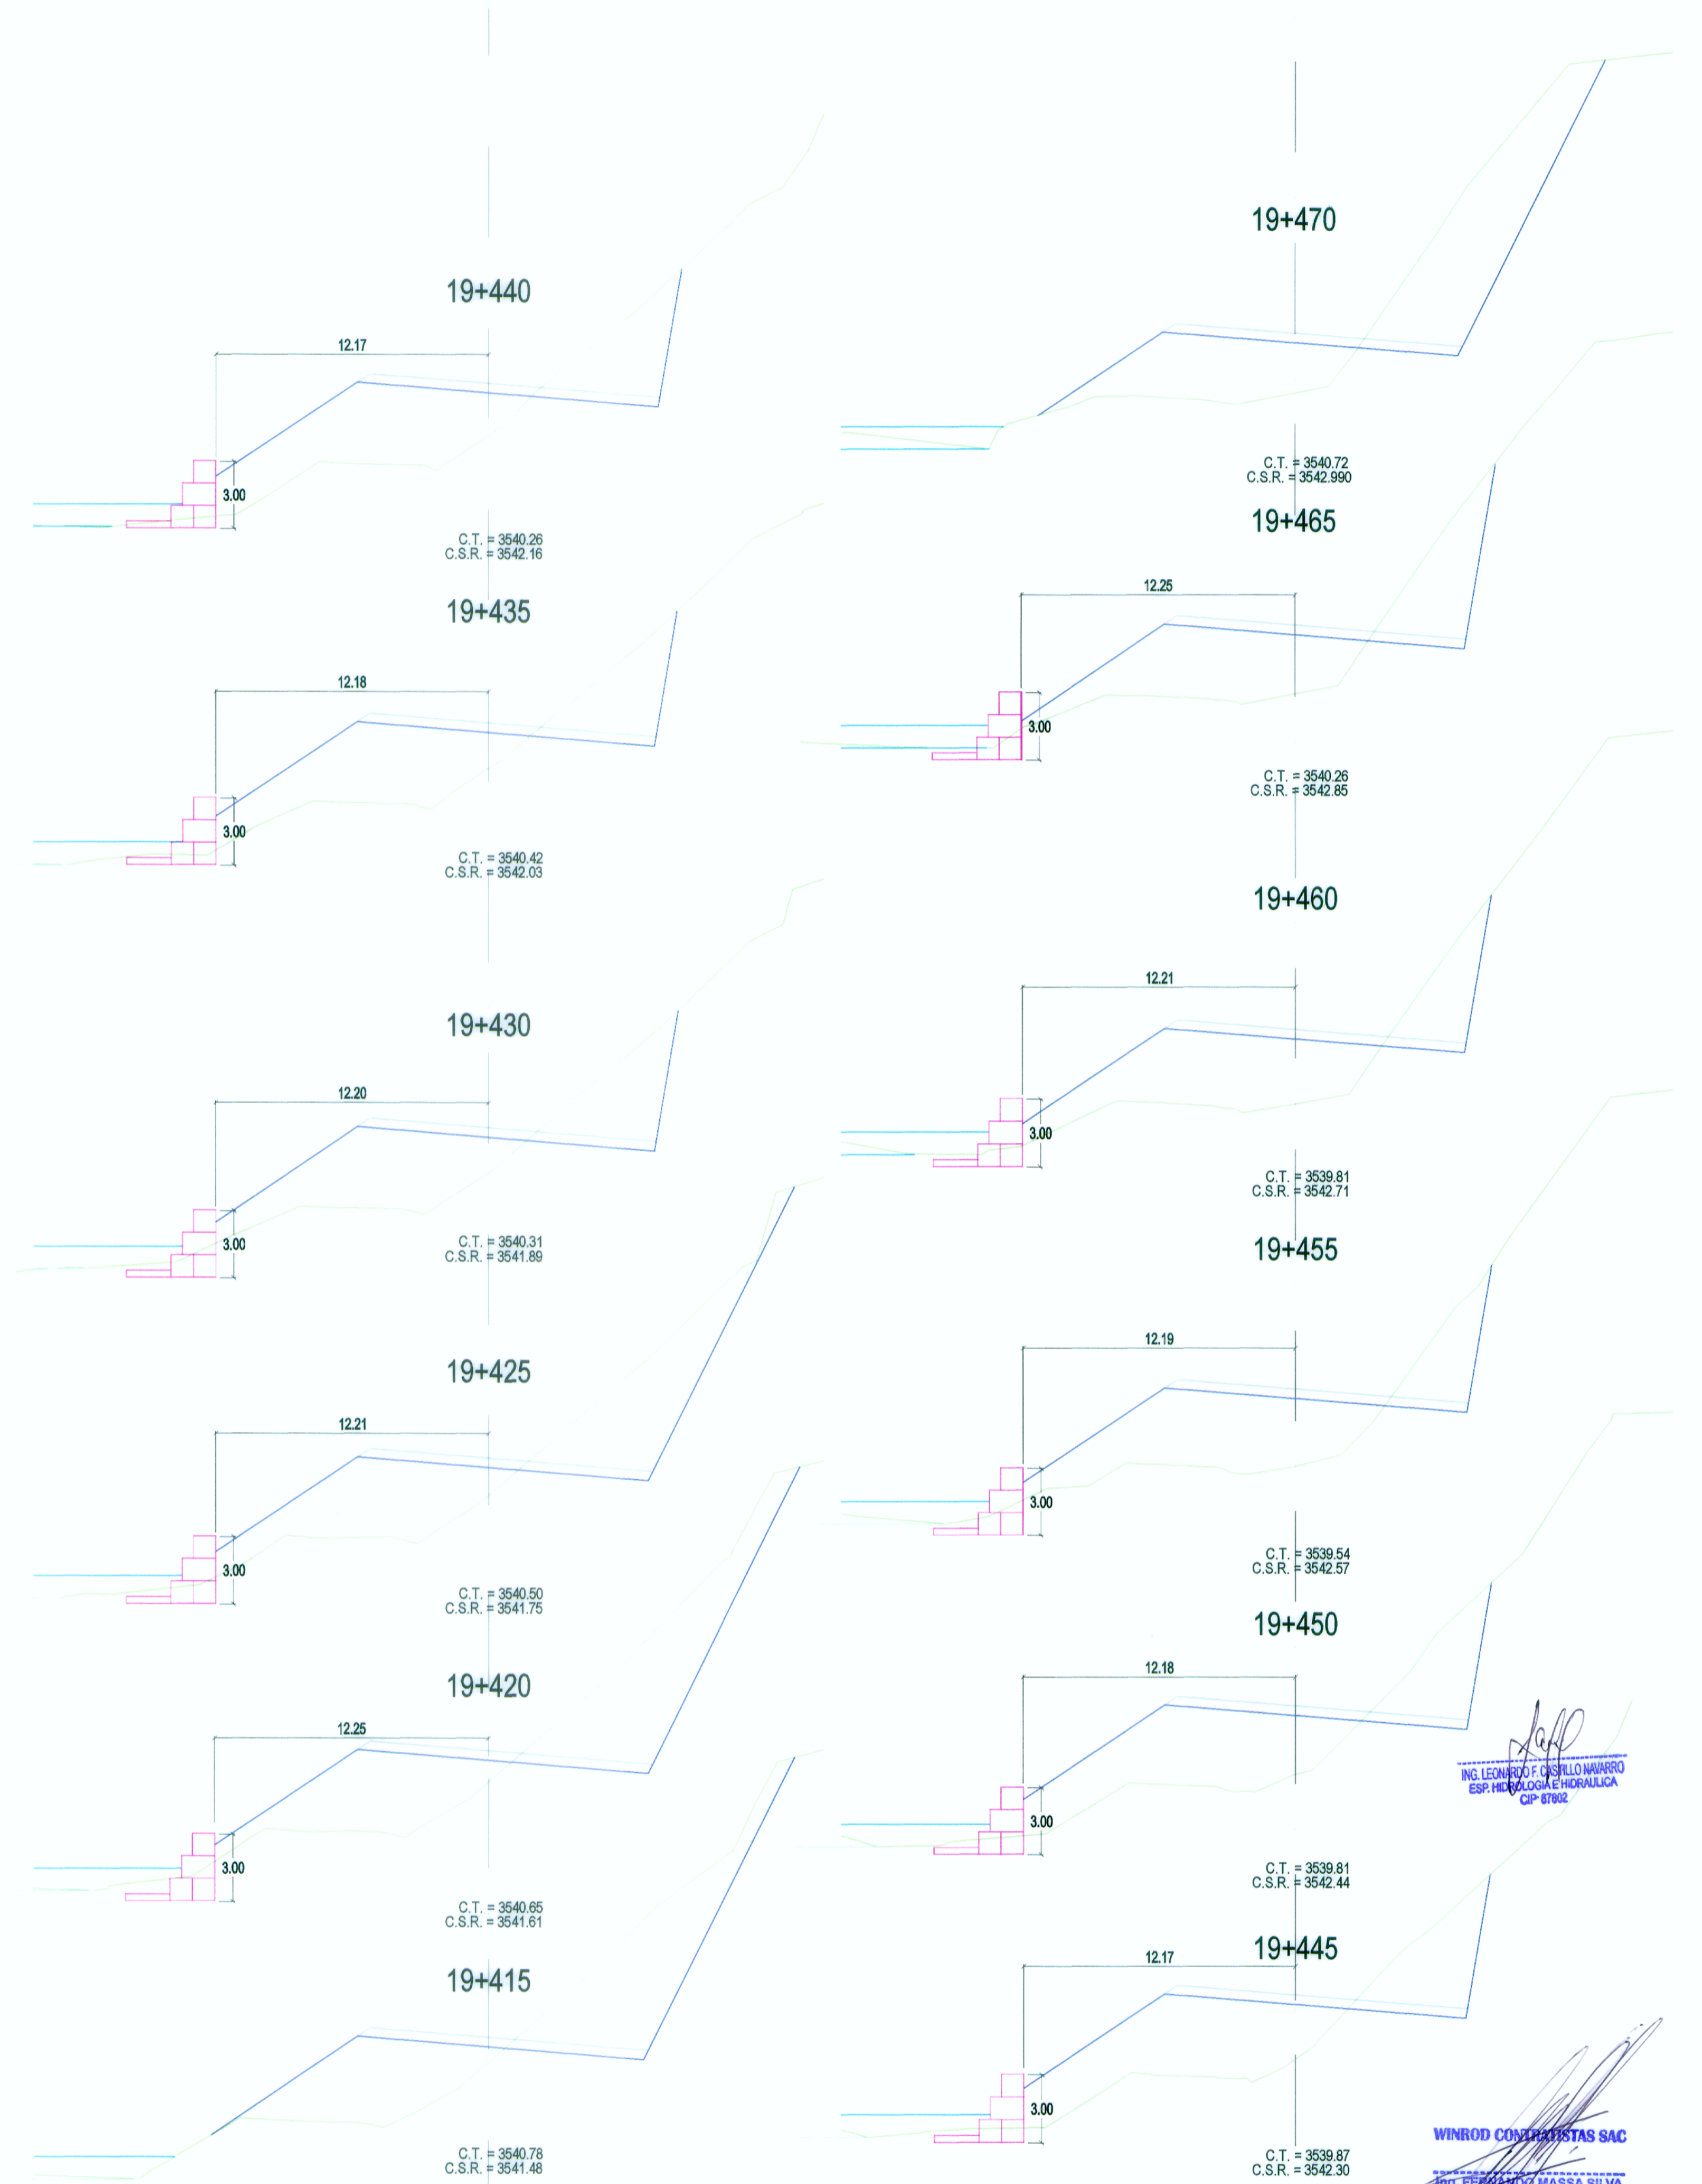

SECCIONES TRANSVERSALES

Esc. 1/200

ING. LEONARDO ESPILLO MARRERO  
ESP. INGENIERIA HIDRAULICA  
CIP 8762

WINROD CONTRATISTAS SAC  
ING. FERNANDO MASSA SILVA  
Esp. del Estudio  
Reg. CIP. N° 8987