



PLANTA

Muro Gavión 19+640 - 19+680

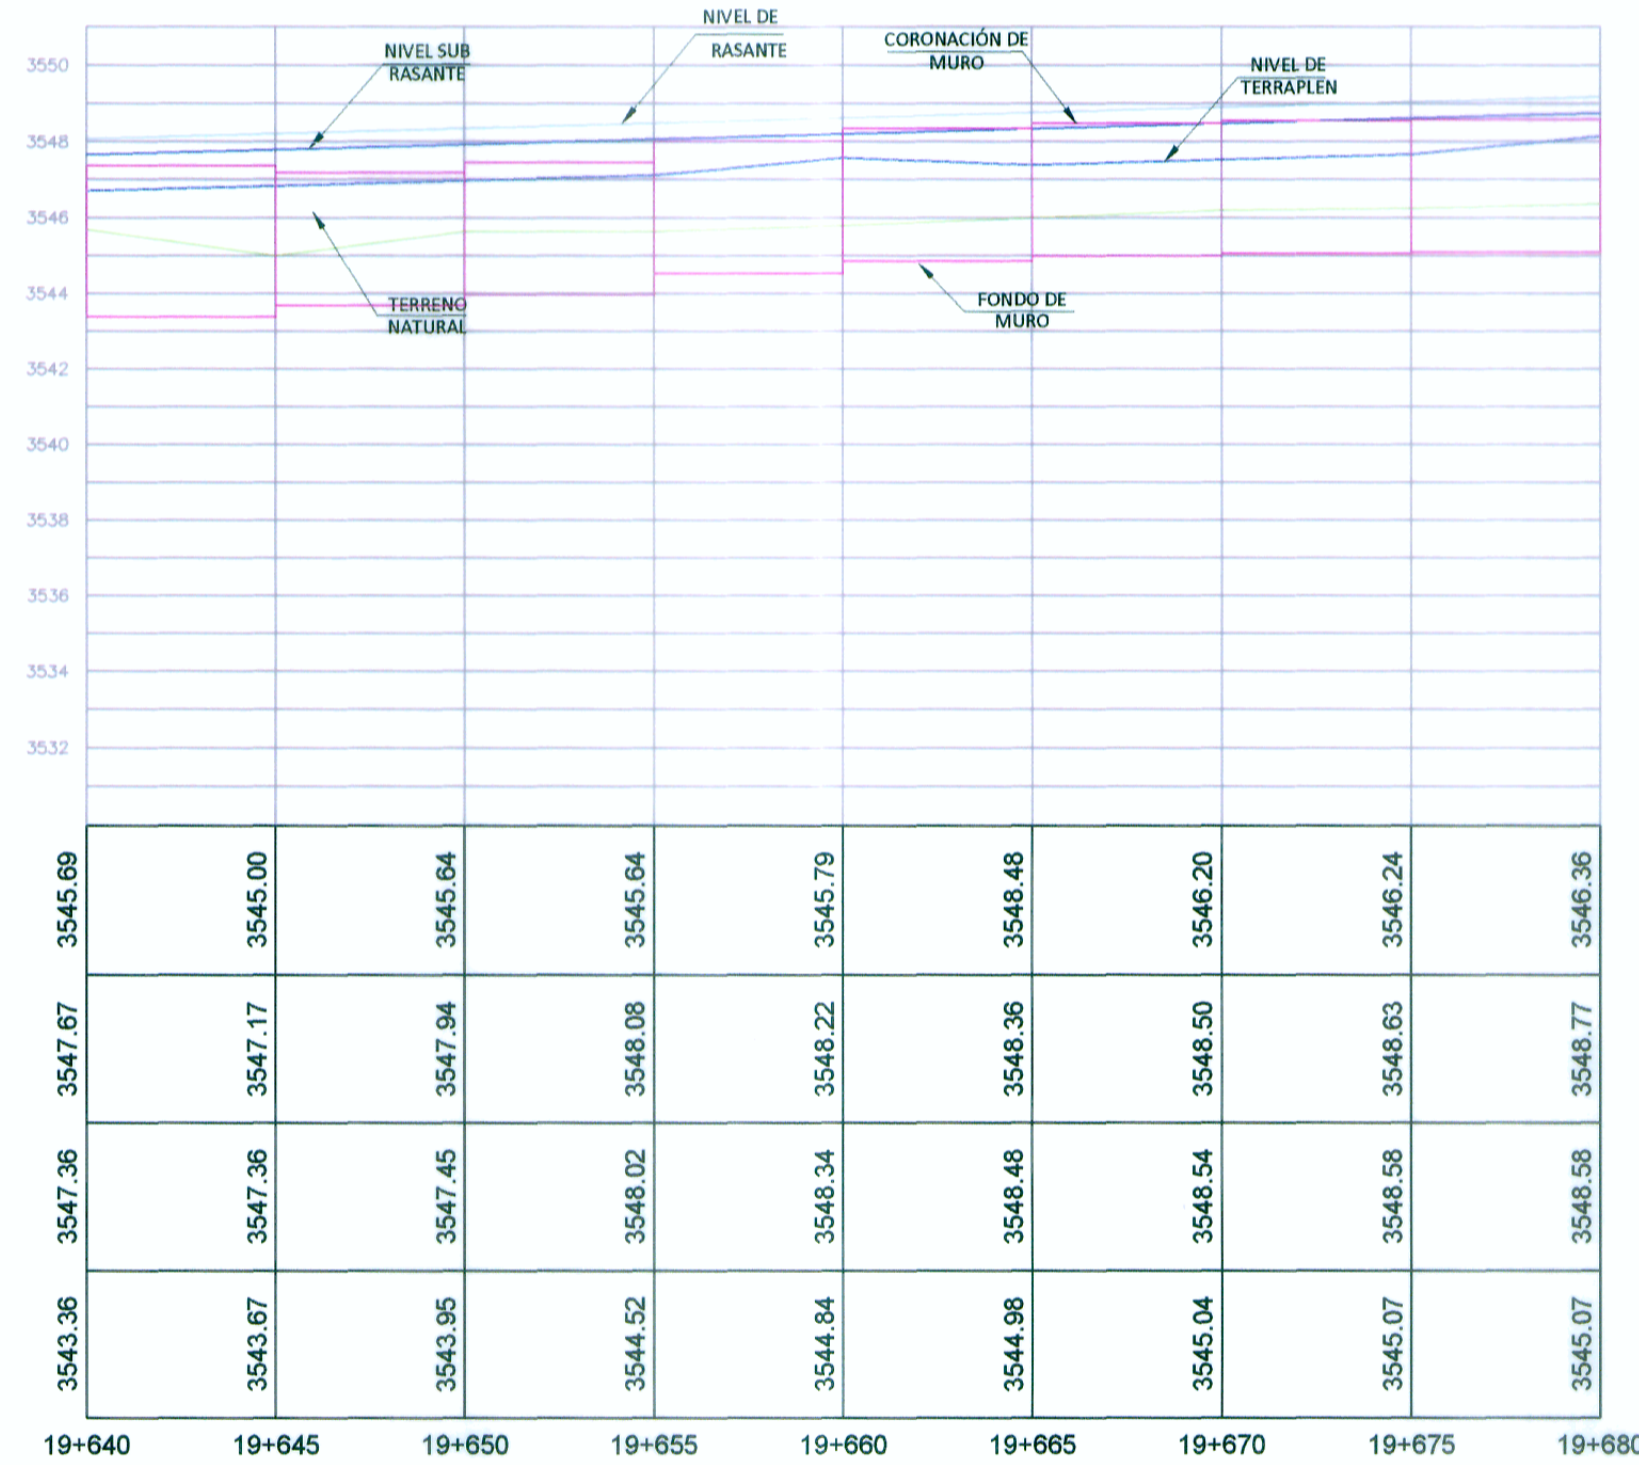

PERFIL LONGITUDINAL

Esc. 1/200

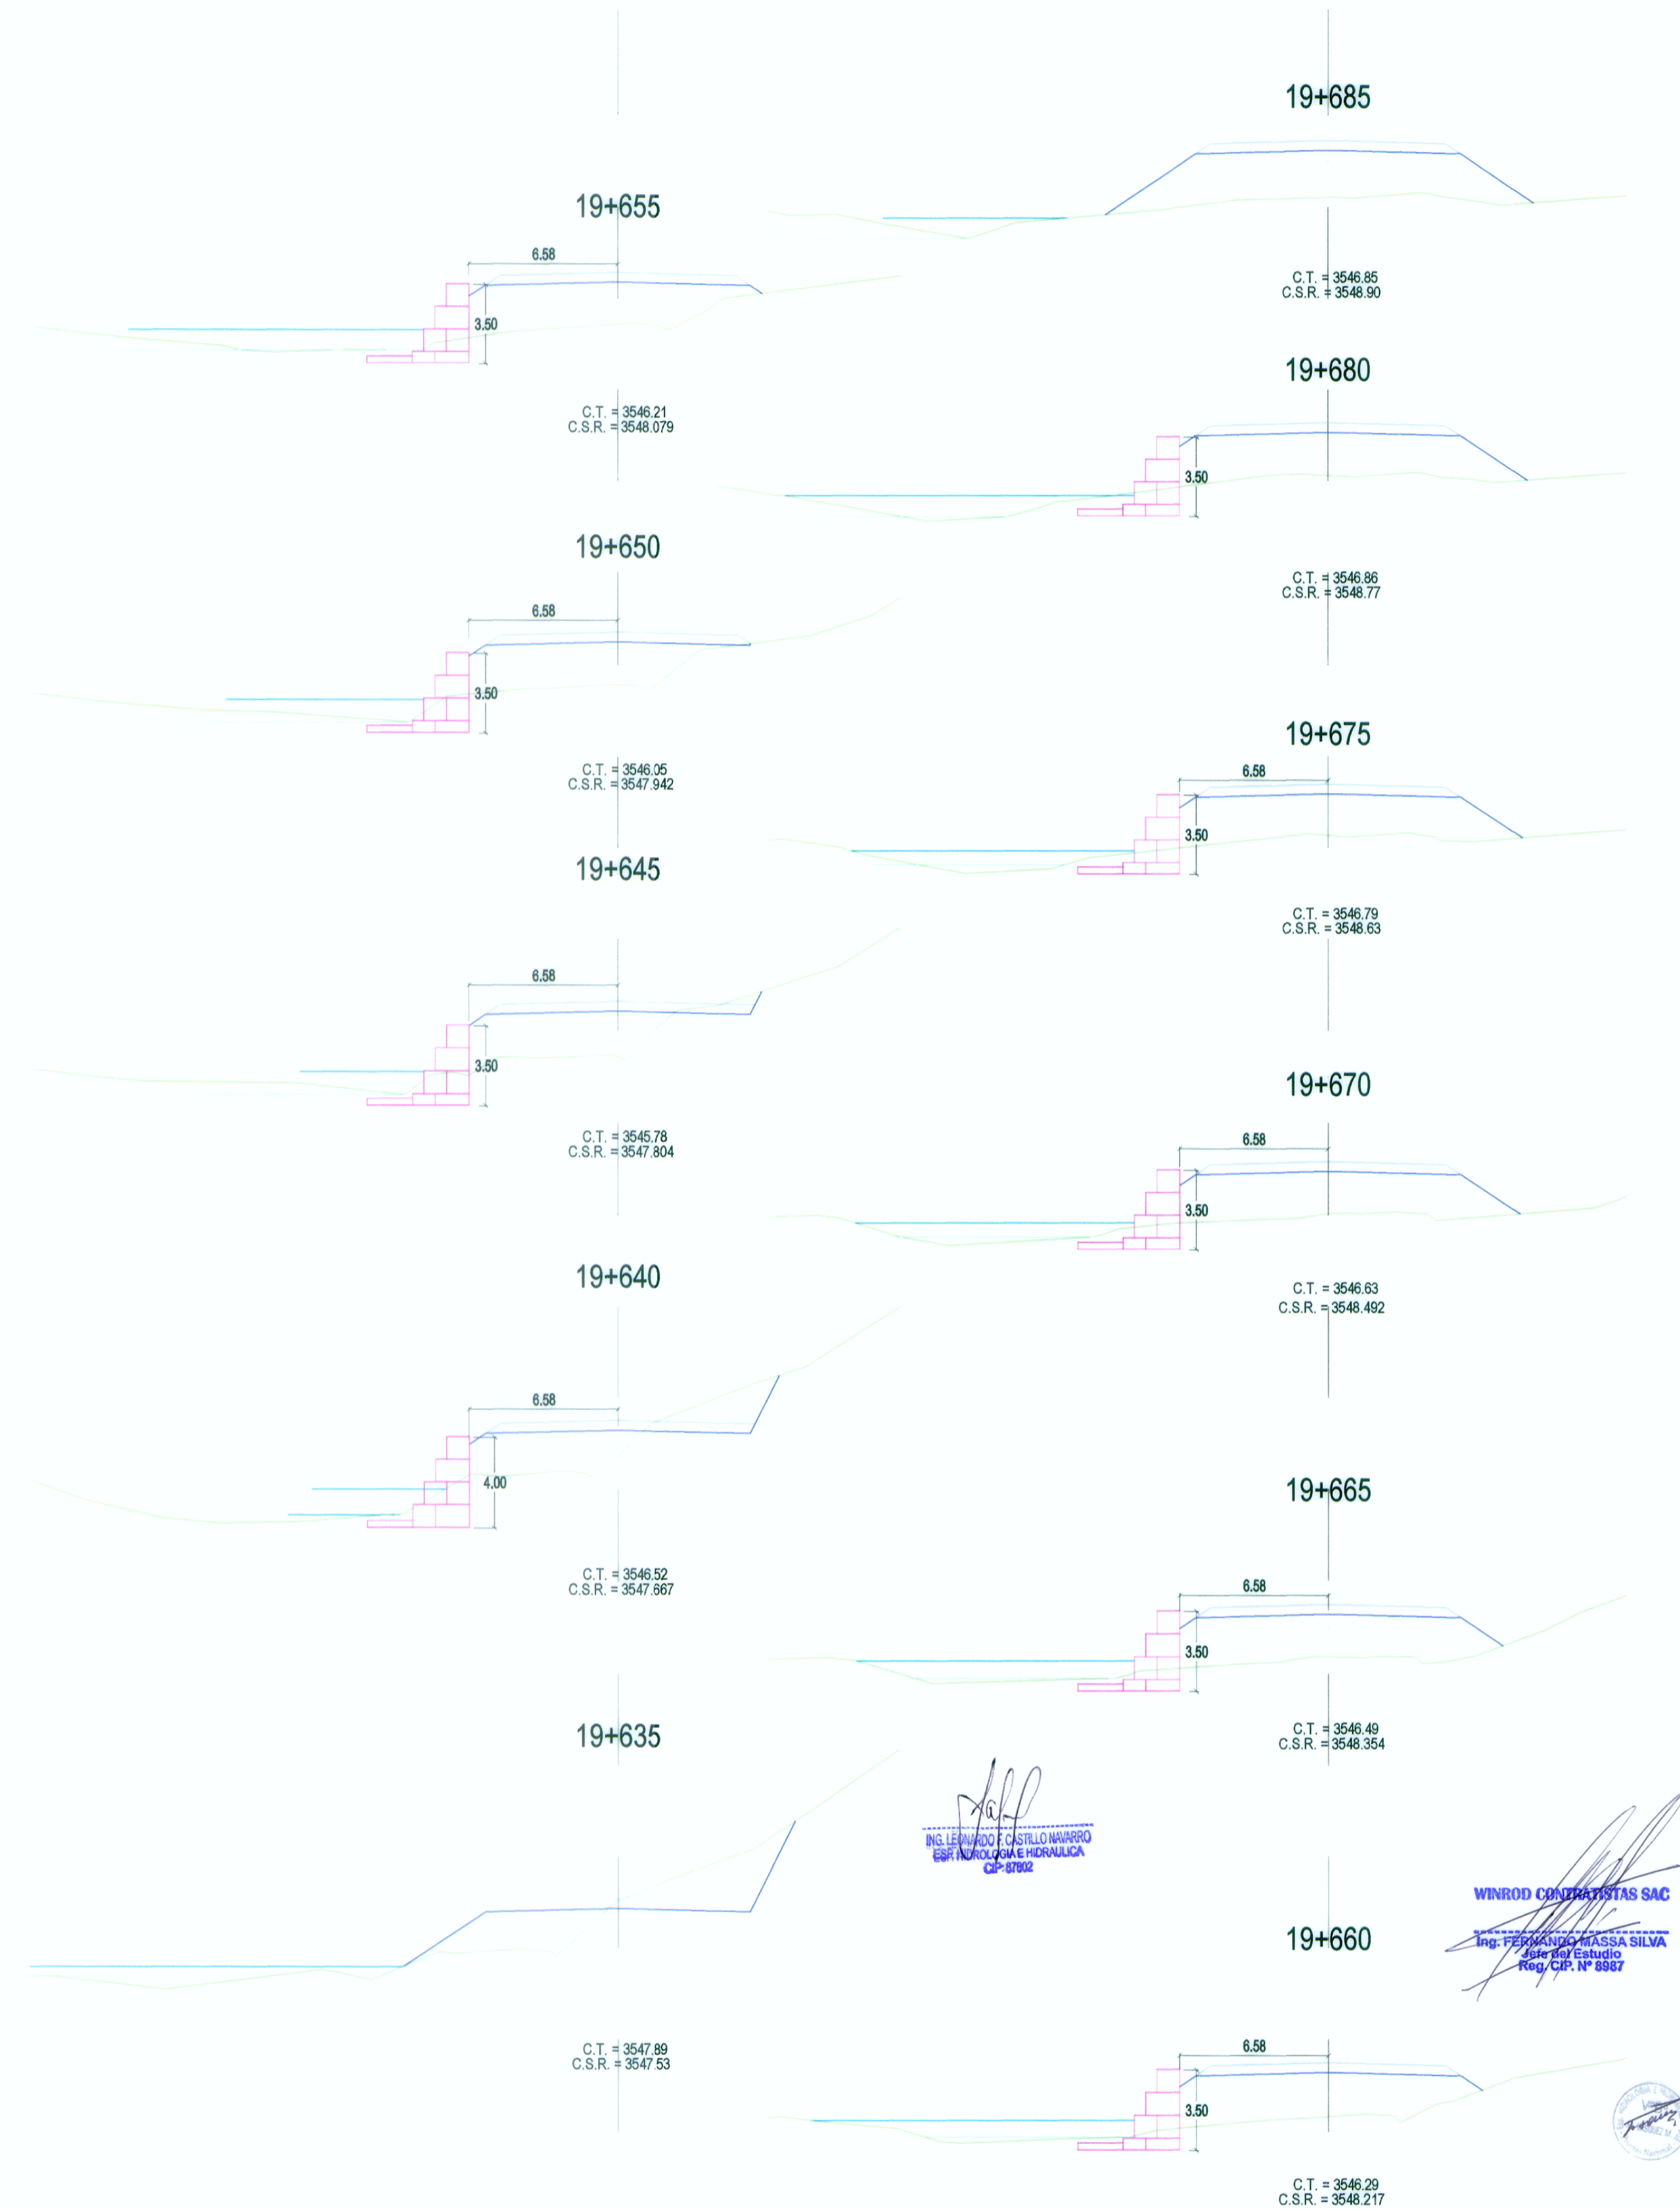

SECCIONES TRANSVERSALES

Esc. 1/200