



PLANTA

Muro Concreto y Muro Gavión 20+100 - 20+150

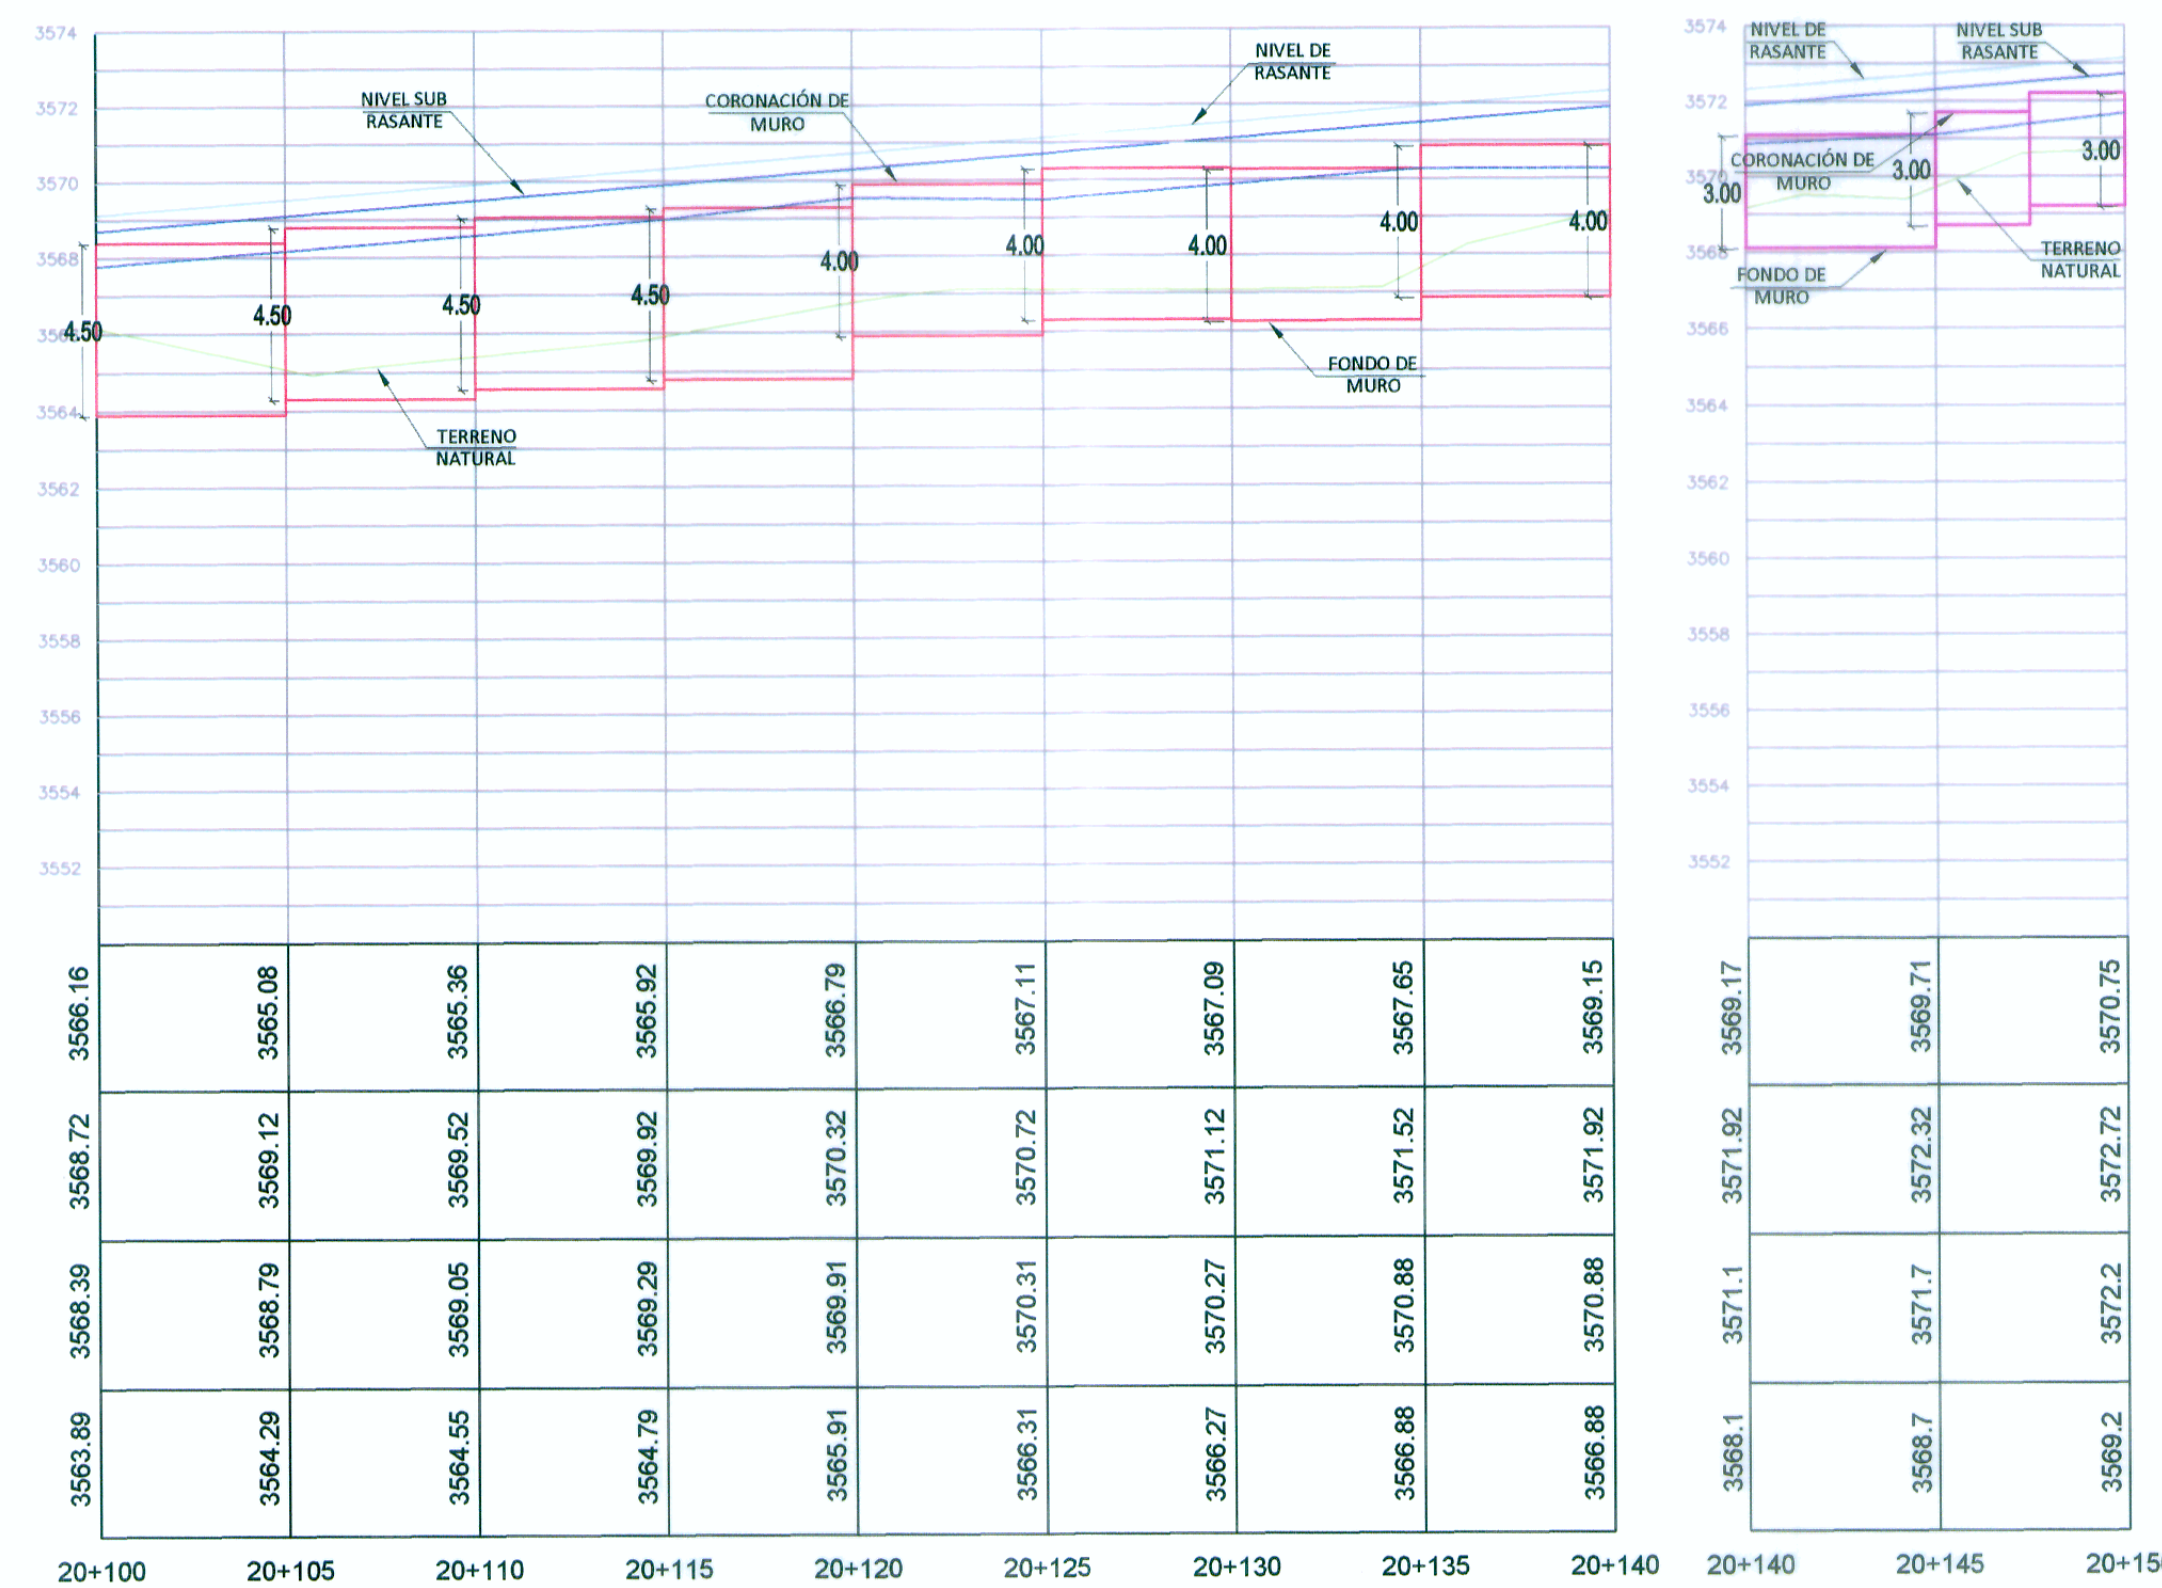

PERFIL LONGITUDINAL
Esc. 1/200

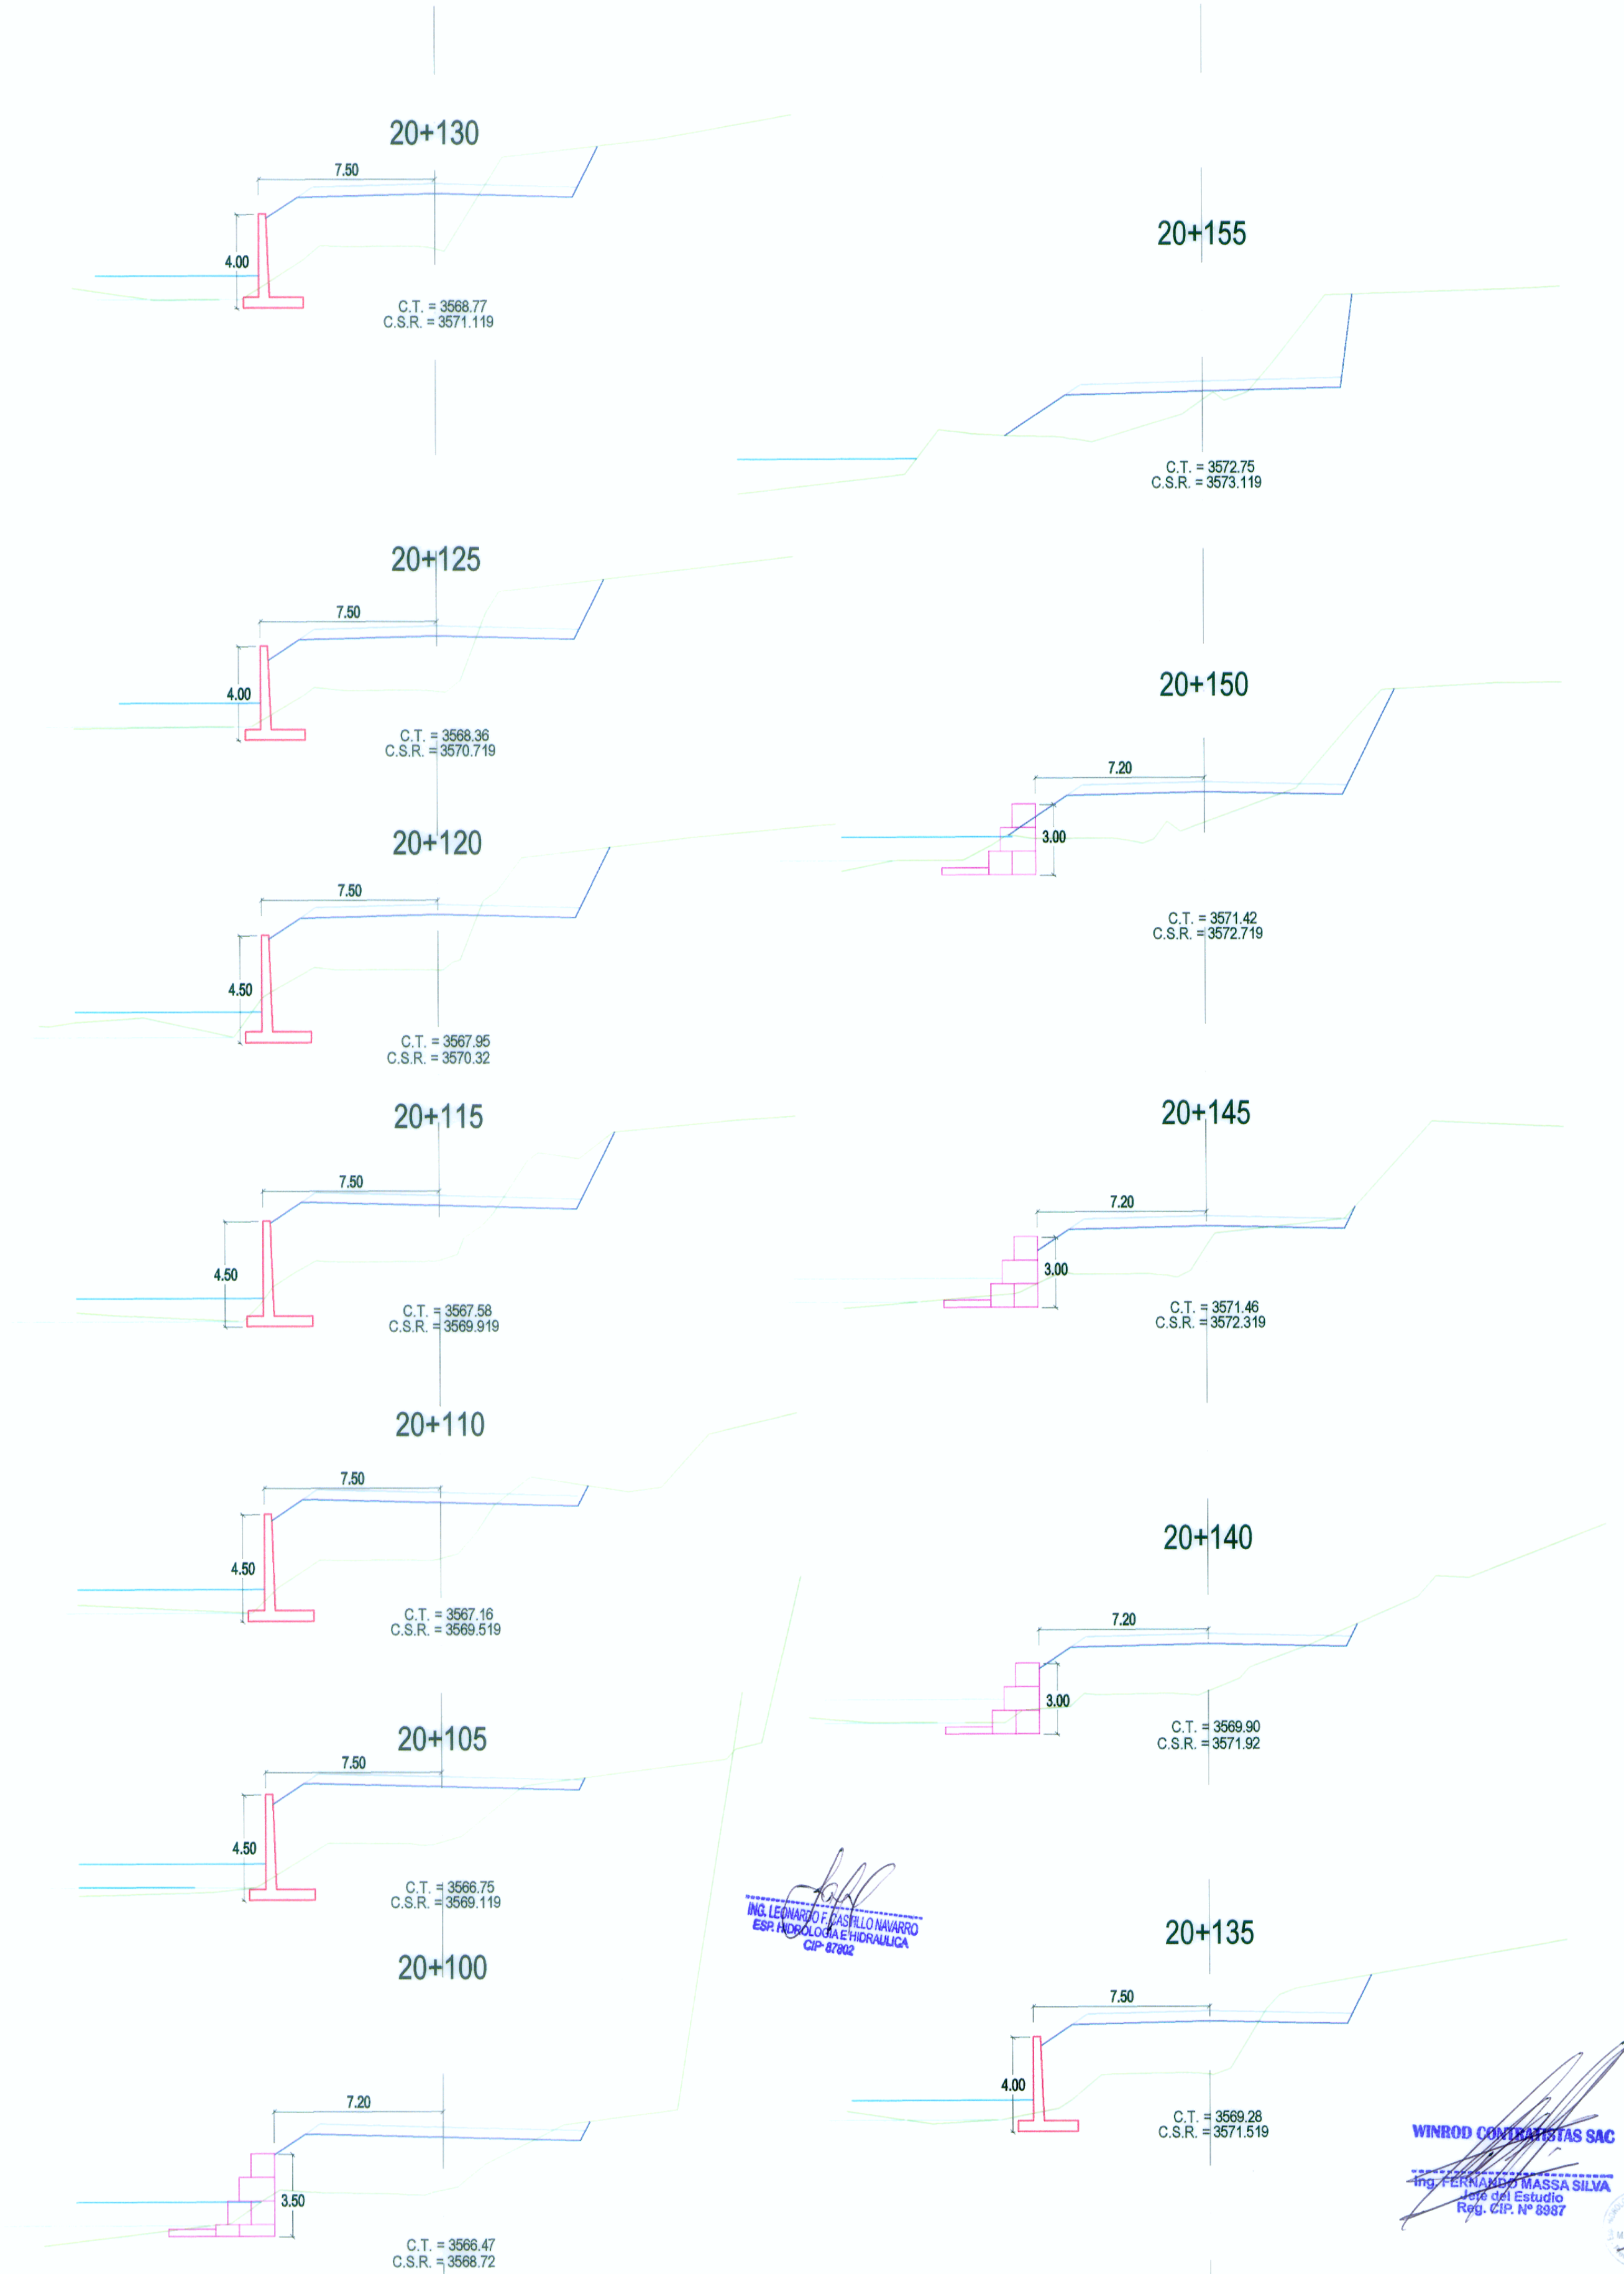

SECCIONES TRANSVERSALES
Esc. 1/200

MINISTERIO DE TRANSPORTES Y COMUNICACIONES Proyecto Especial de Infraestructura de Transporte Nacional PROVIAS NACIONAL	WINROD CONTRATISTAS S.A.C.	Jefe de Estudio: Ing. Fernando Massa S.	Aprobado por:	REVISIONES Nº FECHA DESCRIPCIÓN		Proyecto: "ESTUDIO DEFINITIVO PARA LA REHABILITACIÓN Y MEJORAMIENTO DE LA CARRETERA LIMA - CANTA - LA VIUDA - UNISH, TRAMO: CANTA - HUAYLLAY" INFORME FINAL	Plano: MUROS KM 20+100 - KM 20+150 M - 16	Escala: INDICADA
		Especialista : Ing. Leonardo Castillo N.	Revisión :	Dibujo : N.C.H.	Fecha: AGOSTO 2011			