



PLANTA

Muro Gavión 20+285 - 20+335

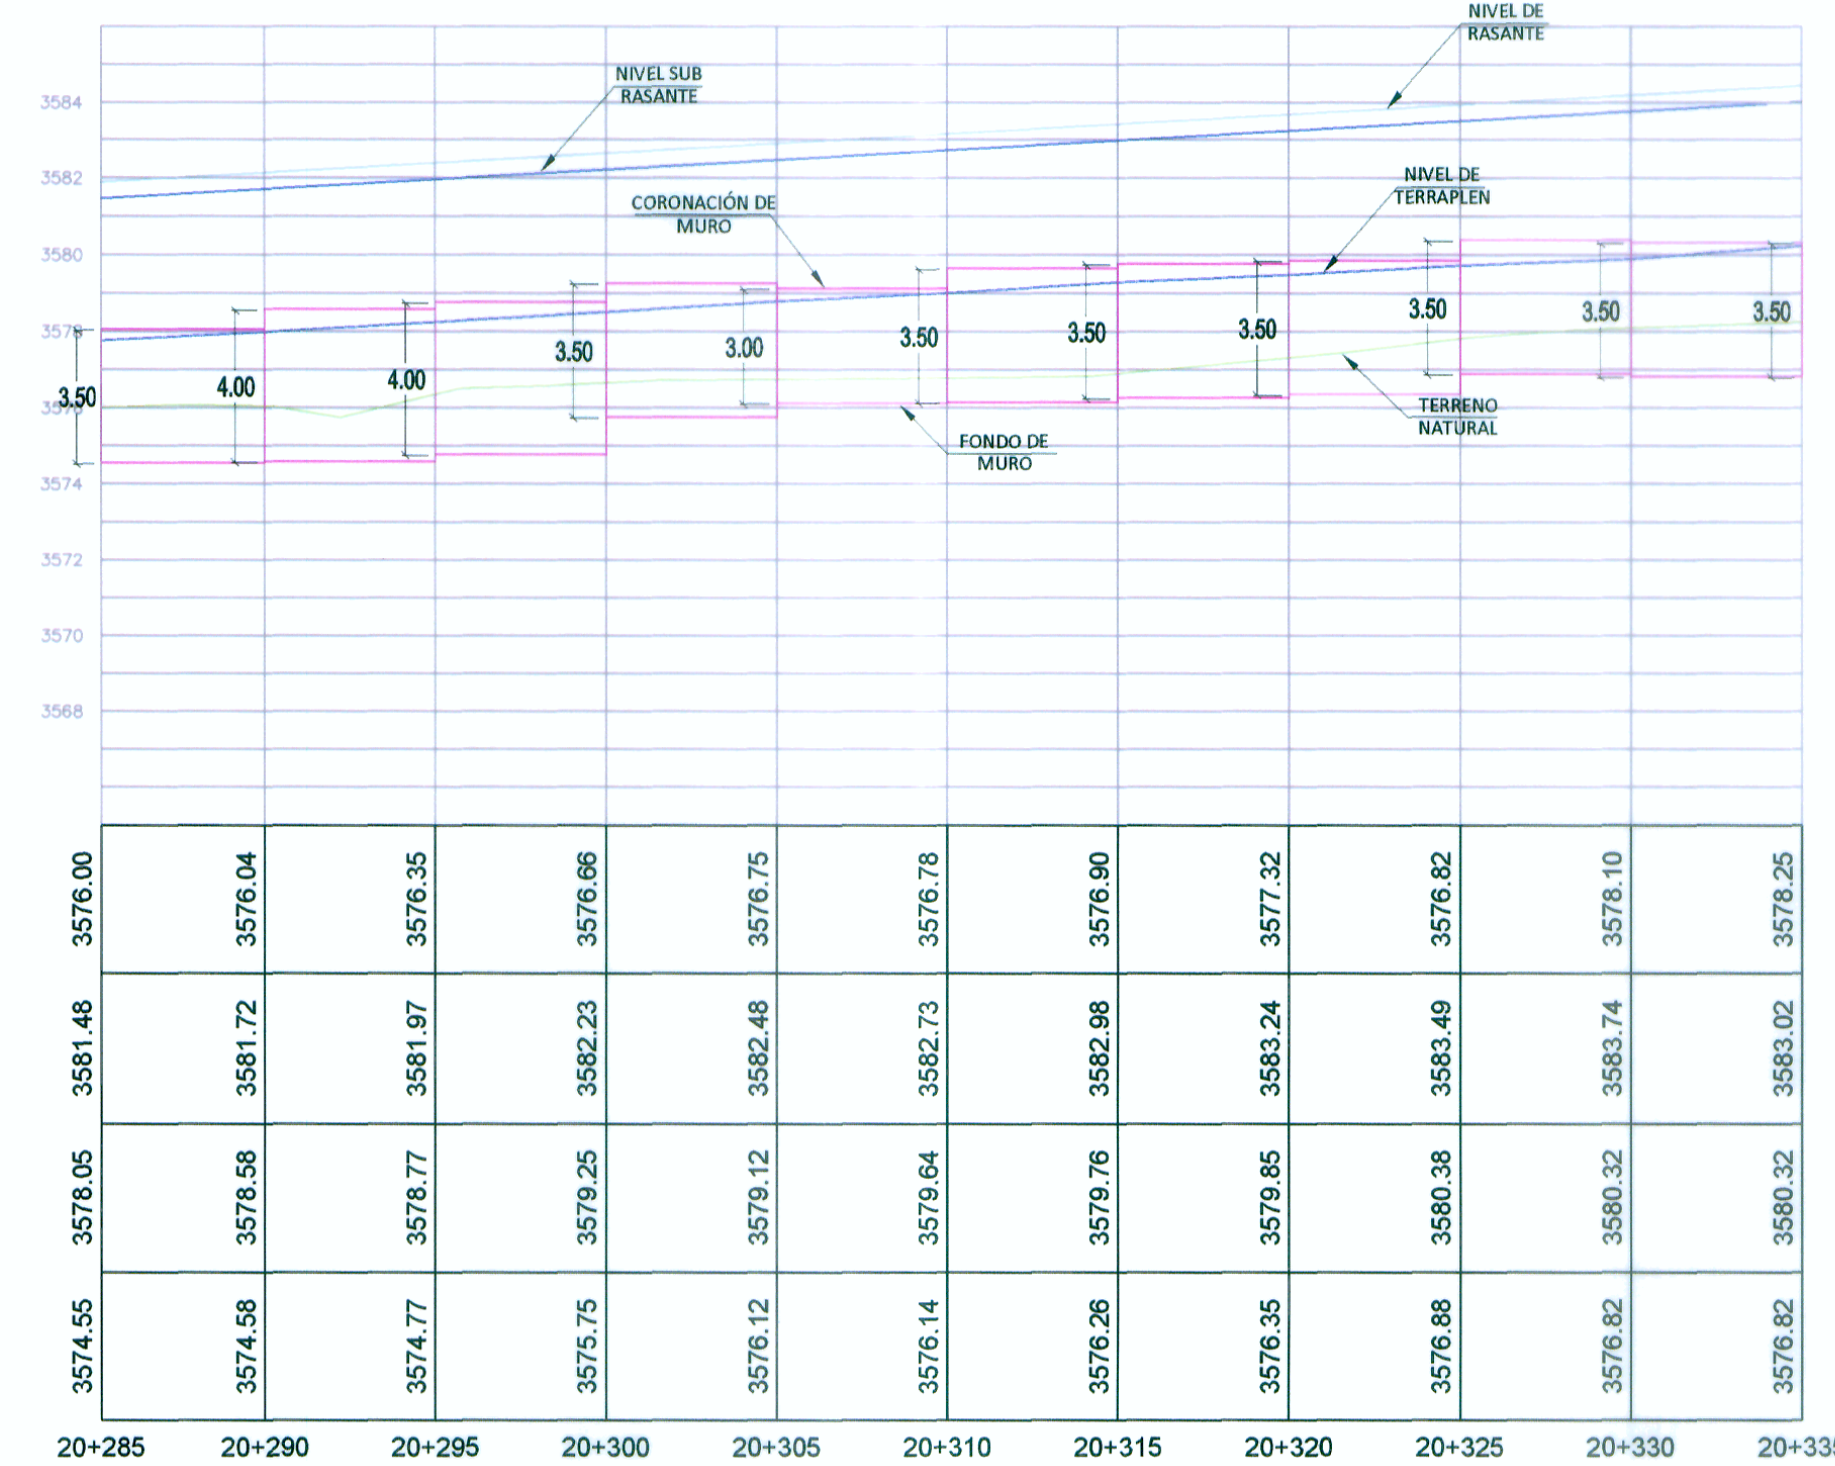

PERFIL LONGITUDINAL
Esc. 1/200

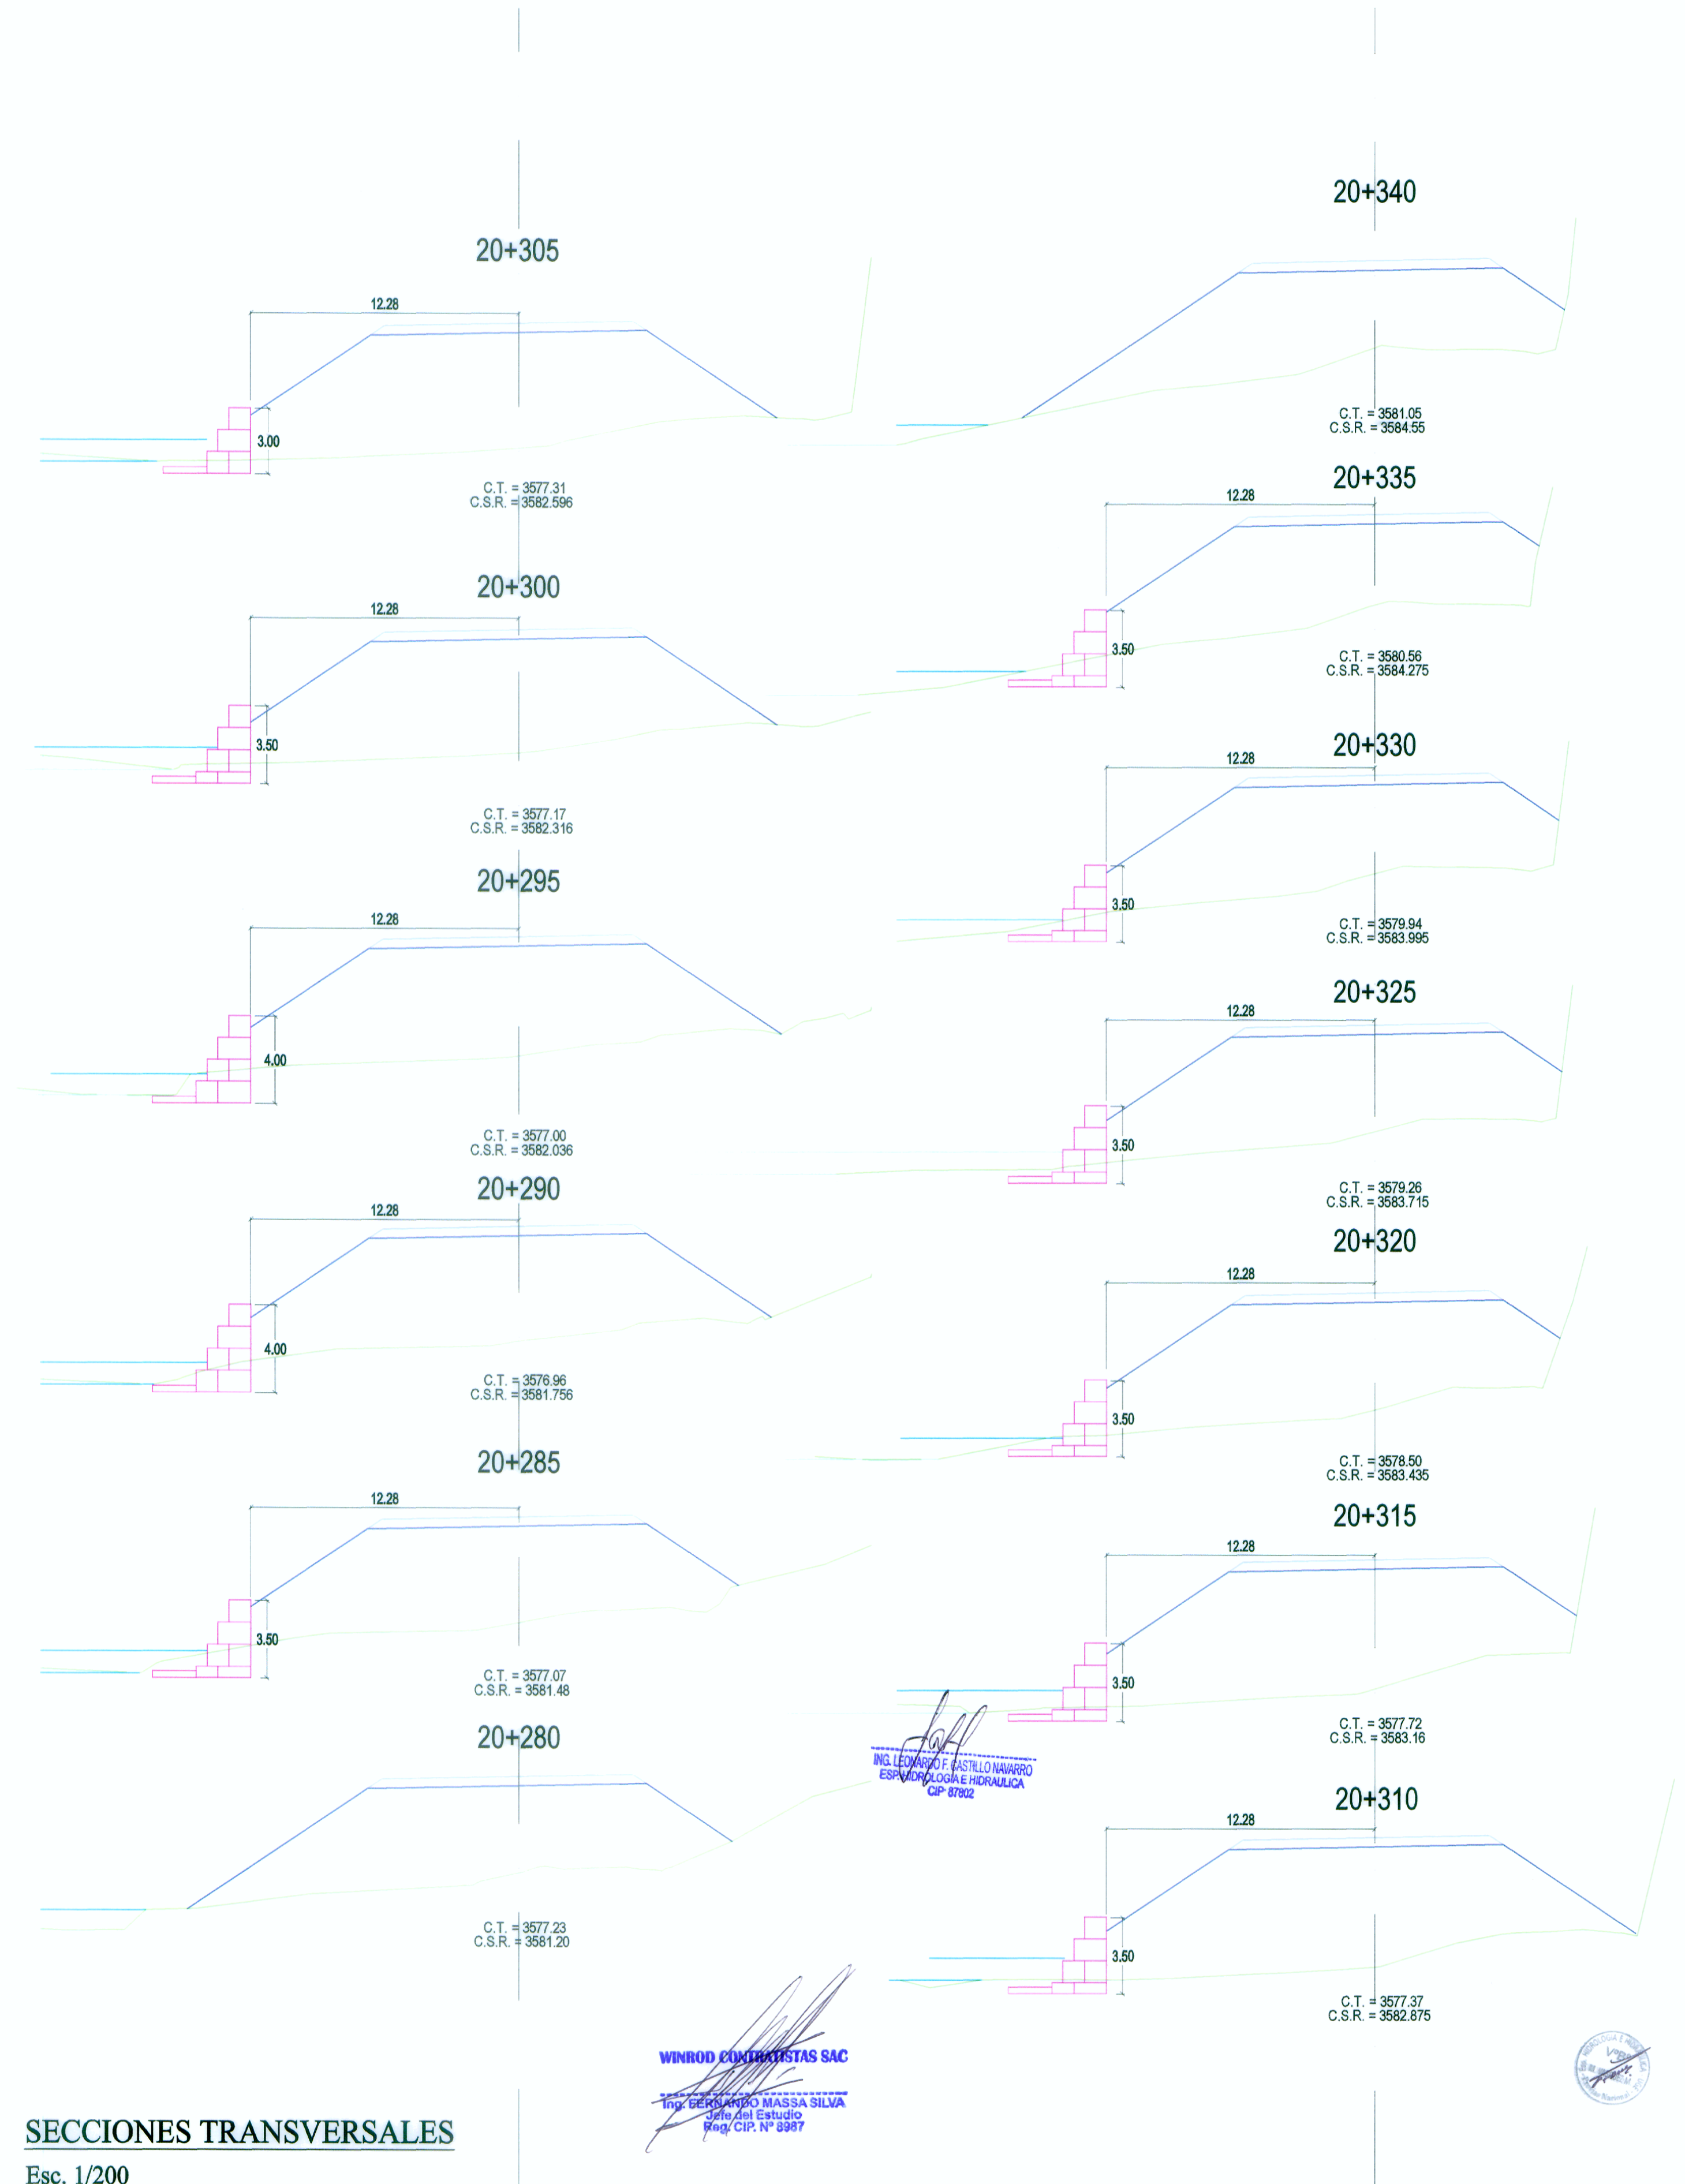

SECCIONES TRANSVERSALES
Esc. 1/200