



PLANTA

Muro Gavión 20+355 - 20+385

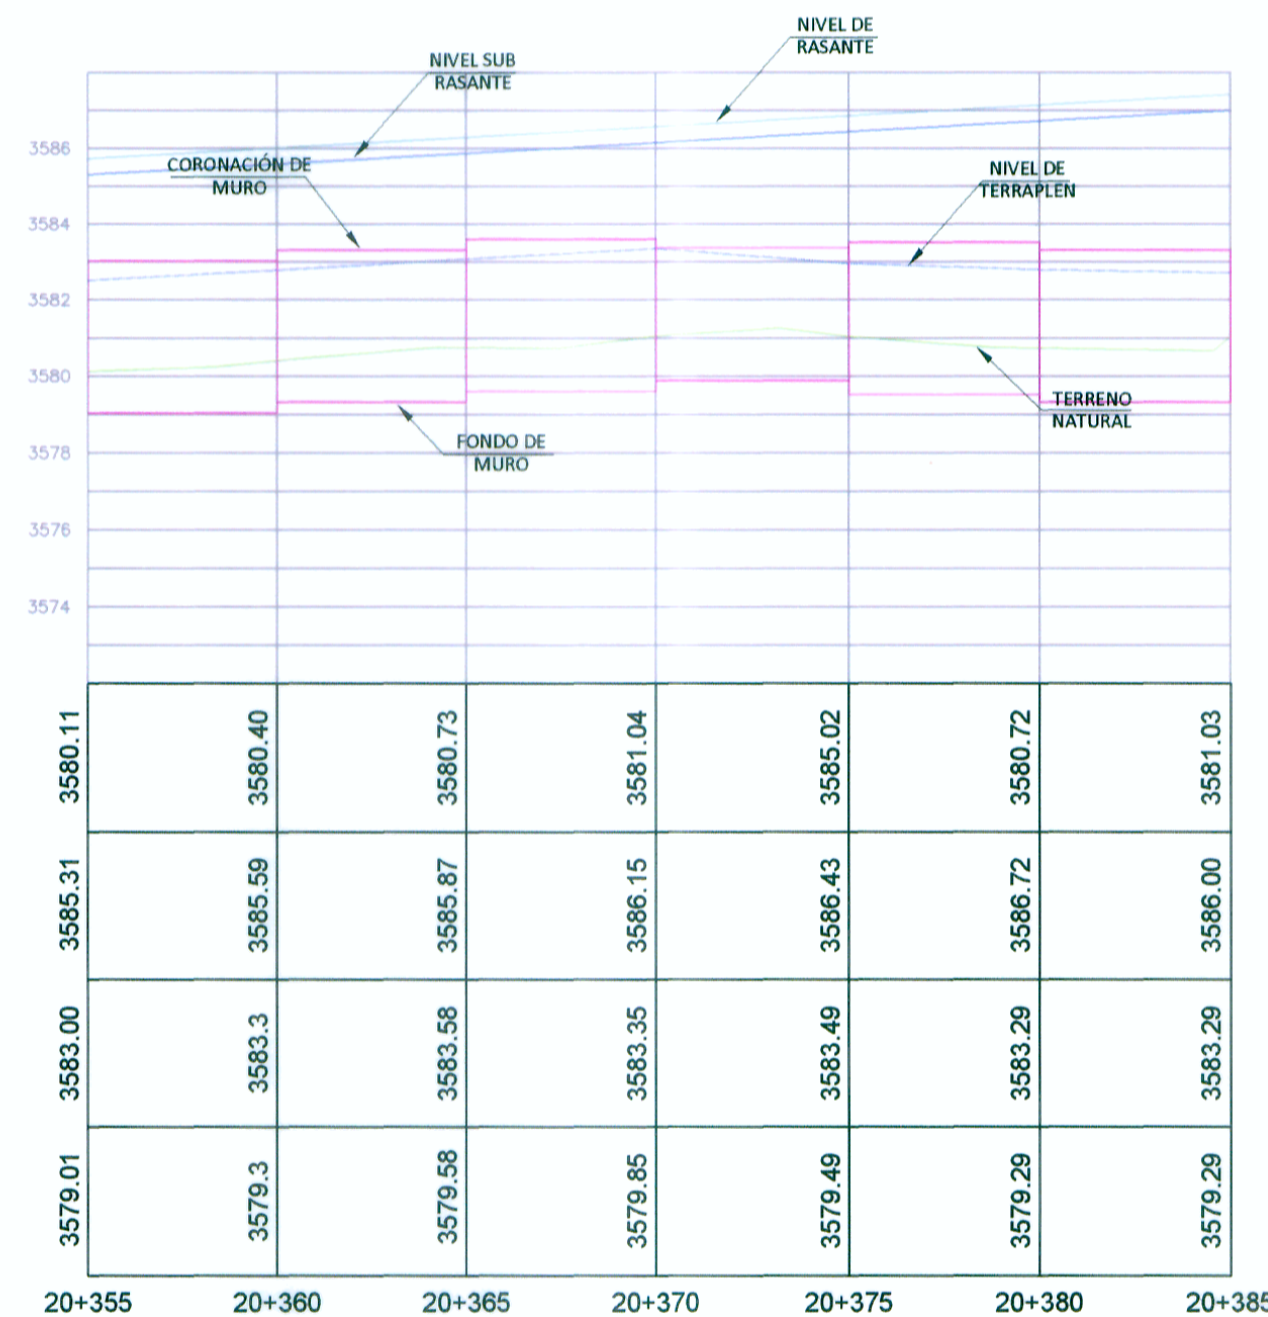

PERFIL LONGITUDINAL
Esc. 1/200

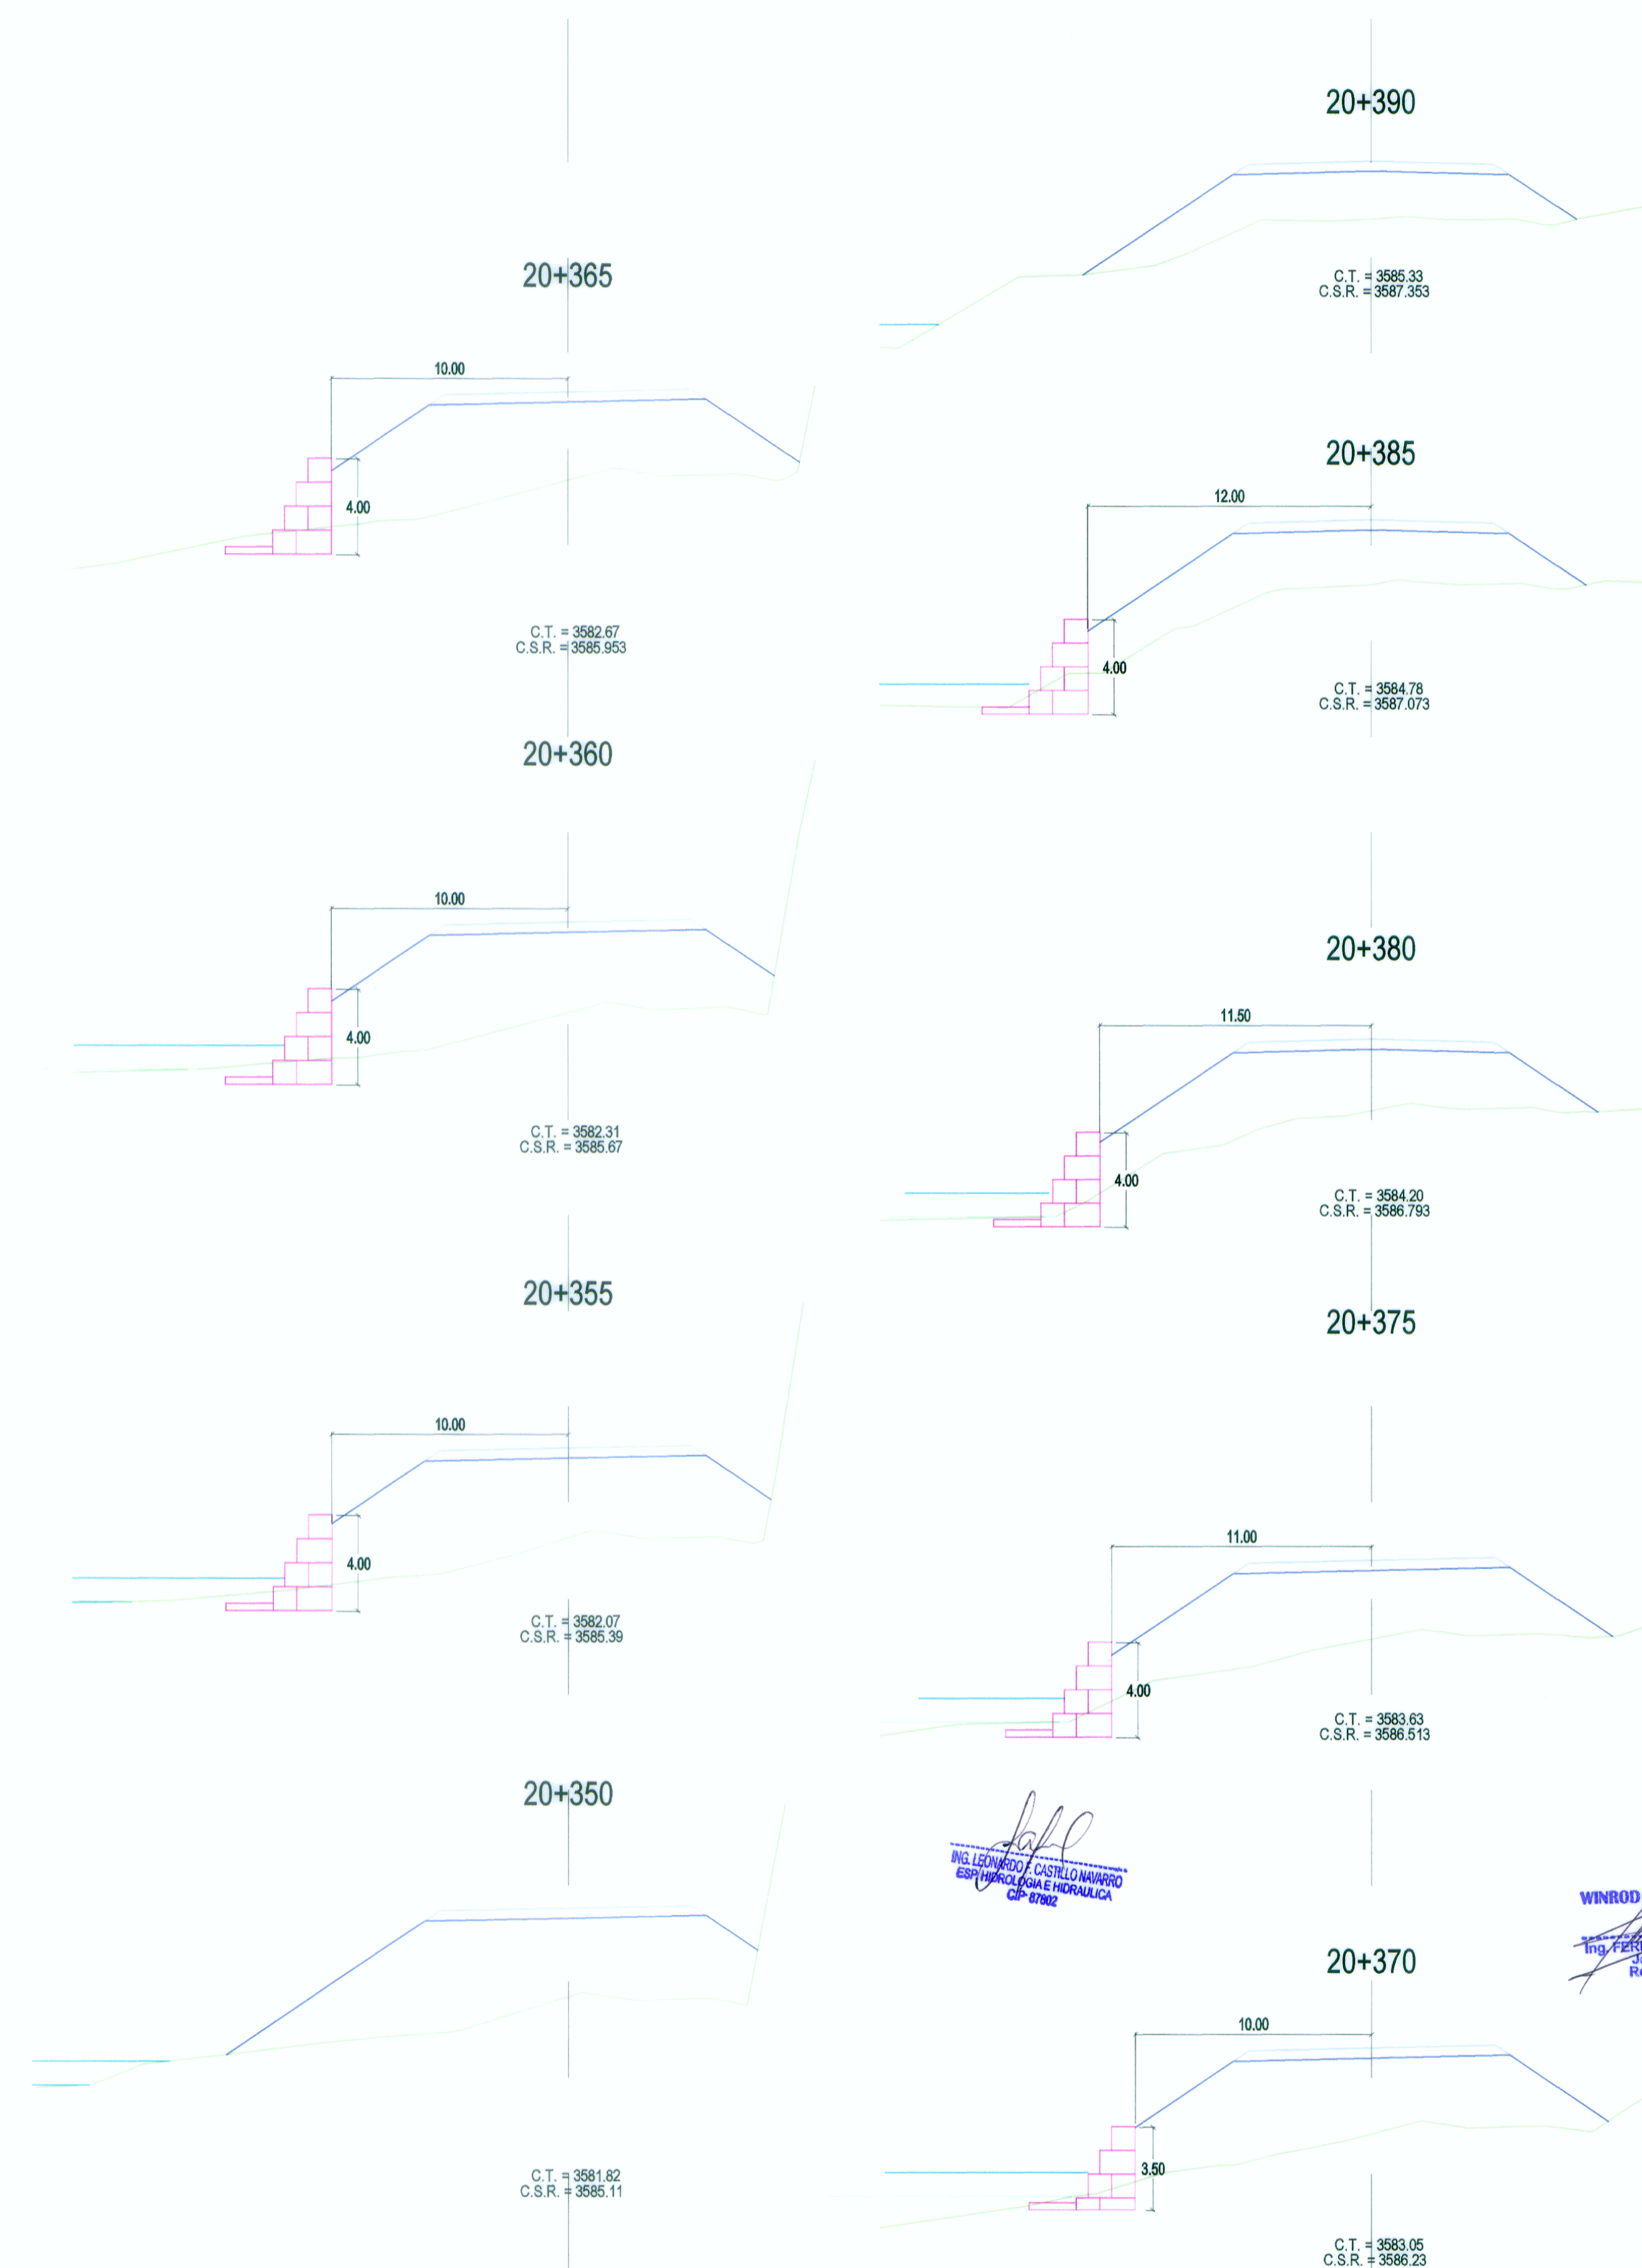

SECCIONES TRANSVERSALES
Esc. 1/200