


Km. 52+840 - Km. 65+470*

SECCION TIPO EN RELLENO

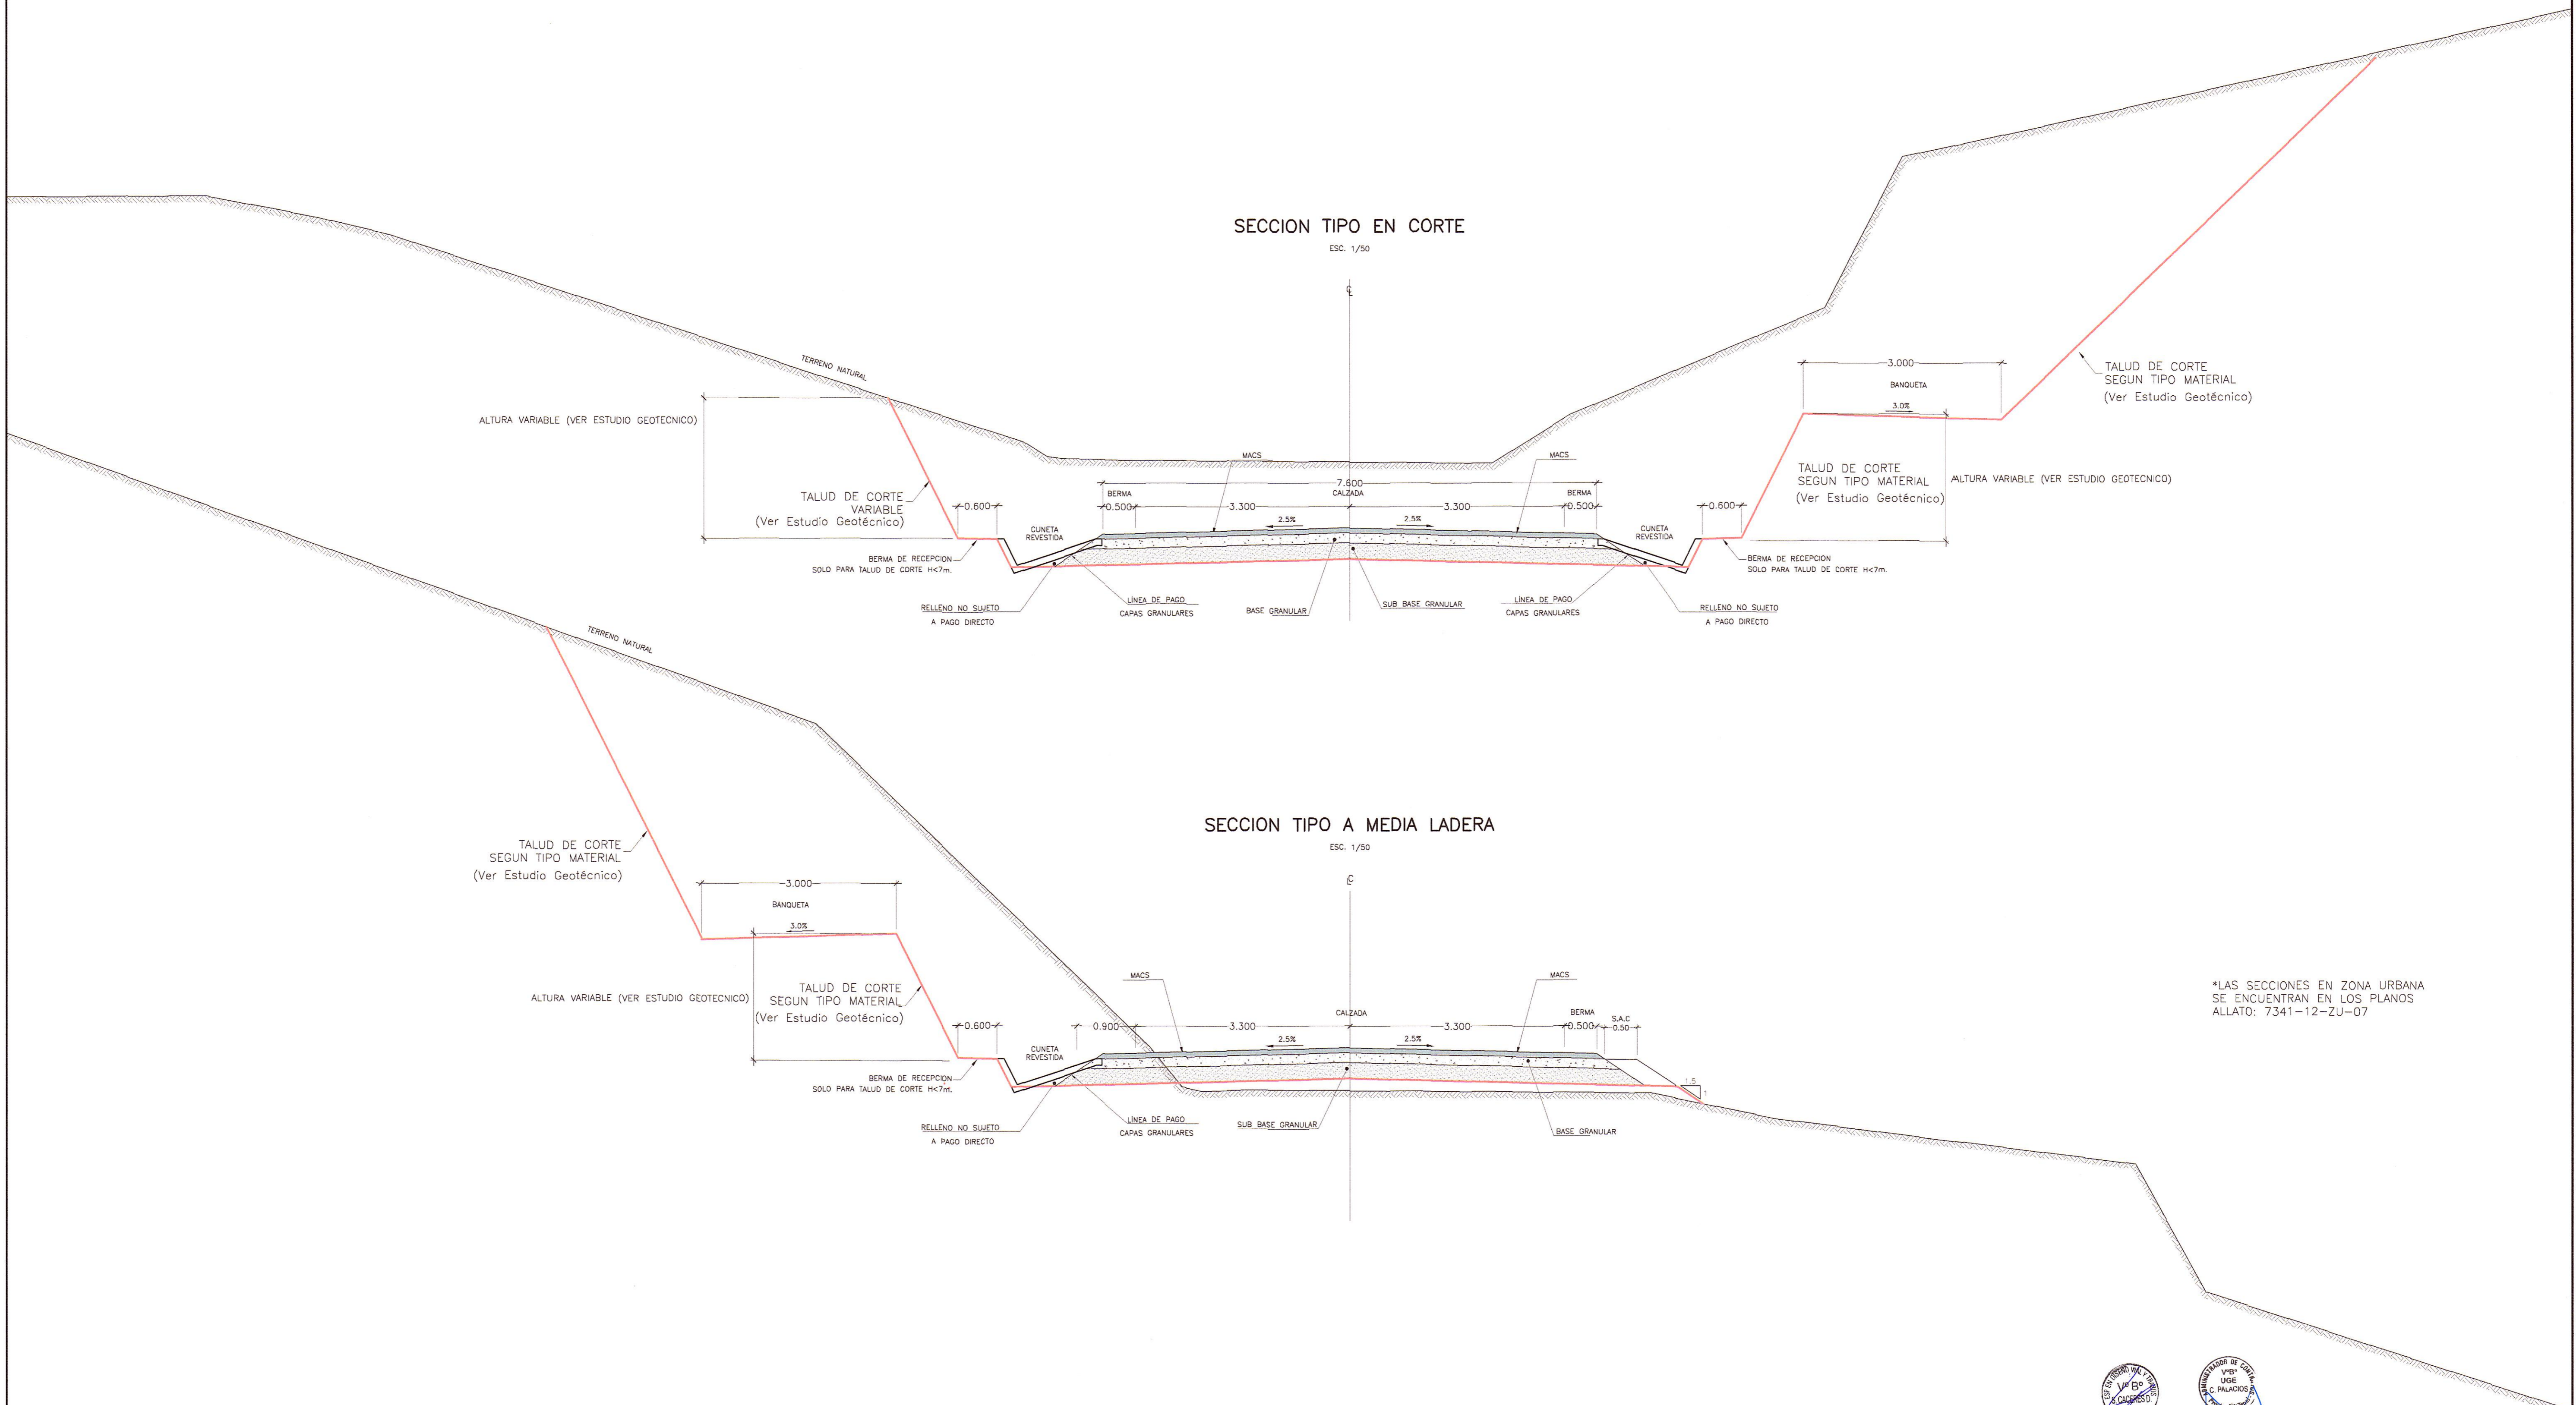

*LAS SECCIONES EN ZONA URBANA SE ENCUENTRAN EN LOS PLANOS ALLATO: 7341-12-ZU-07

HOB CONSULTORES S.A.

ING. CARLOS RIVERA LIRICAY
Esp. TOPOGRAFIA, TRAZO Y DISEÑO VIAL
CIP N° 81237

HOB CONSULTORES S.A.

PERÚ
 Ministerio de Transportes y Comunicaciones
 Provias Nacional

Buena Ventura
 Compañía de Minas

HOB
 HOB CONSULTORES S.A.
 CALLE AGUADA BLANCA N° 102 - LIMA 33 - PERU
 TELÉFONO 715-8111 FAX: 715-8324
 Email: hob@hobperu.com

Jefe Estudio: **ING. CESAR GUEVARA** Aprobación:

Especialista: **ING. CARLOS URQUIAGA**

Revisión:

Proceso y Ploteo: **GER. ESTUDIOS-HOB**

REVISIONES		
N°	FECHA	DESCRIPCIÓN

ESTUDIO DEFINITIVO DE LA REHABILITACION Y MEJORAMIENTO CARRETERA: HUANCAMELICA - LIRCAY
TRAMO: 1+550(Av. Los Chancas)-LIRCAY
 CONTRATO N° 7341-2012

SECCION TIPO

FECHA:	SEPTIEMBRE 2013
ESCALA FORMATO A1:	1/50
ESCALA FORMATO A3:	1/100
7341-12-ST-04	