


CUADRO DE COORDENADAS Y ELEMENTOS DE CURVAS

N° PI	SENT.	DELTA	RADIO	TANG.	L.C.	Ext.	P.I.	P.C.	P.T.	NORTE	ESTE	P%	SA
375	D	111°04'36"	30.000	15.214	28.160	3.637	70 + 147.260	70 + 116.866	70 + 145.026	8563317.564	528752.548	8.0	2.40
376	I	147°50'25"	30.000	30.286	47.409	12.629	70 + 332.782	70 + 239.534	70 + 286.943	8563528.638	528697.438	8.0	2.40
377													
378	I	35°15'56"	90.000	28.606	55.395	4.437	70 + 606.014	70 + 577.407	70 + 632.802	8563261.484	528436.408	5.0	1.00
379-CC	I	193°58'30"	25.000	0.000	54.638	29.343	70 + 726.850	70 + 756.850	70 + 811.488	8563134.752	528376.909	8.0	2.80
380	D	38°37'35"	90.000	15.487	30.674	1.323	70 + 922.802	70 + 906.129	70 + 936.803	8563213.872	528437.599	8.0	1.00
381	D	117°30'18"	30.000	17.394	31.525	4.678	71 + 047.302	71 + 010.941	71 + 042.466	8563276.099	528548.506	8.0	2.40
382													


N° PI	s	Le	x	y	p	k	ST	LT	Tl	TS	ST
376	28°38'52"	30.000	29.259	4.911	1.239	14.876	10.244	20.268	123.249	70 + 209.534	70 + 316.943
377	10°44'35"	30.000	29.895	1.870	0.468	14.982	10.034	20.037	55.798	70 + 347.929	70 + 453.036
378											
379	34°22'39"	30.000	28.938	5.847	1.481	14.822	10.356	20.391	0.000	70 + 726.850	70 + 841.488
380	9°32'57"	30.000	29.917	1.663	0.416	14.986	10.027	20.029	46.673	70 + 876.129	70 + 966.803

PLANTA
1:2000

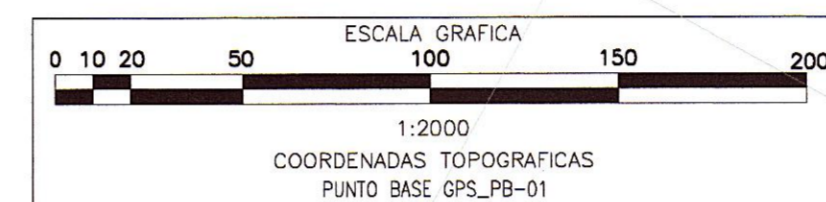

POLIGONAL DE APOYO

PUNTOS	COORDENADAS TOPOGRAFICAS		COTA
	NORTE	ESTE	
P-107	8563436.213	528928.396	3413.151
BM-145	8563306.824	528743.805	3401.043
BM-146	8563158.403	528400.628	3372.545

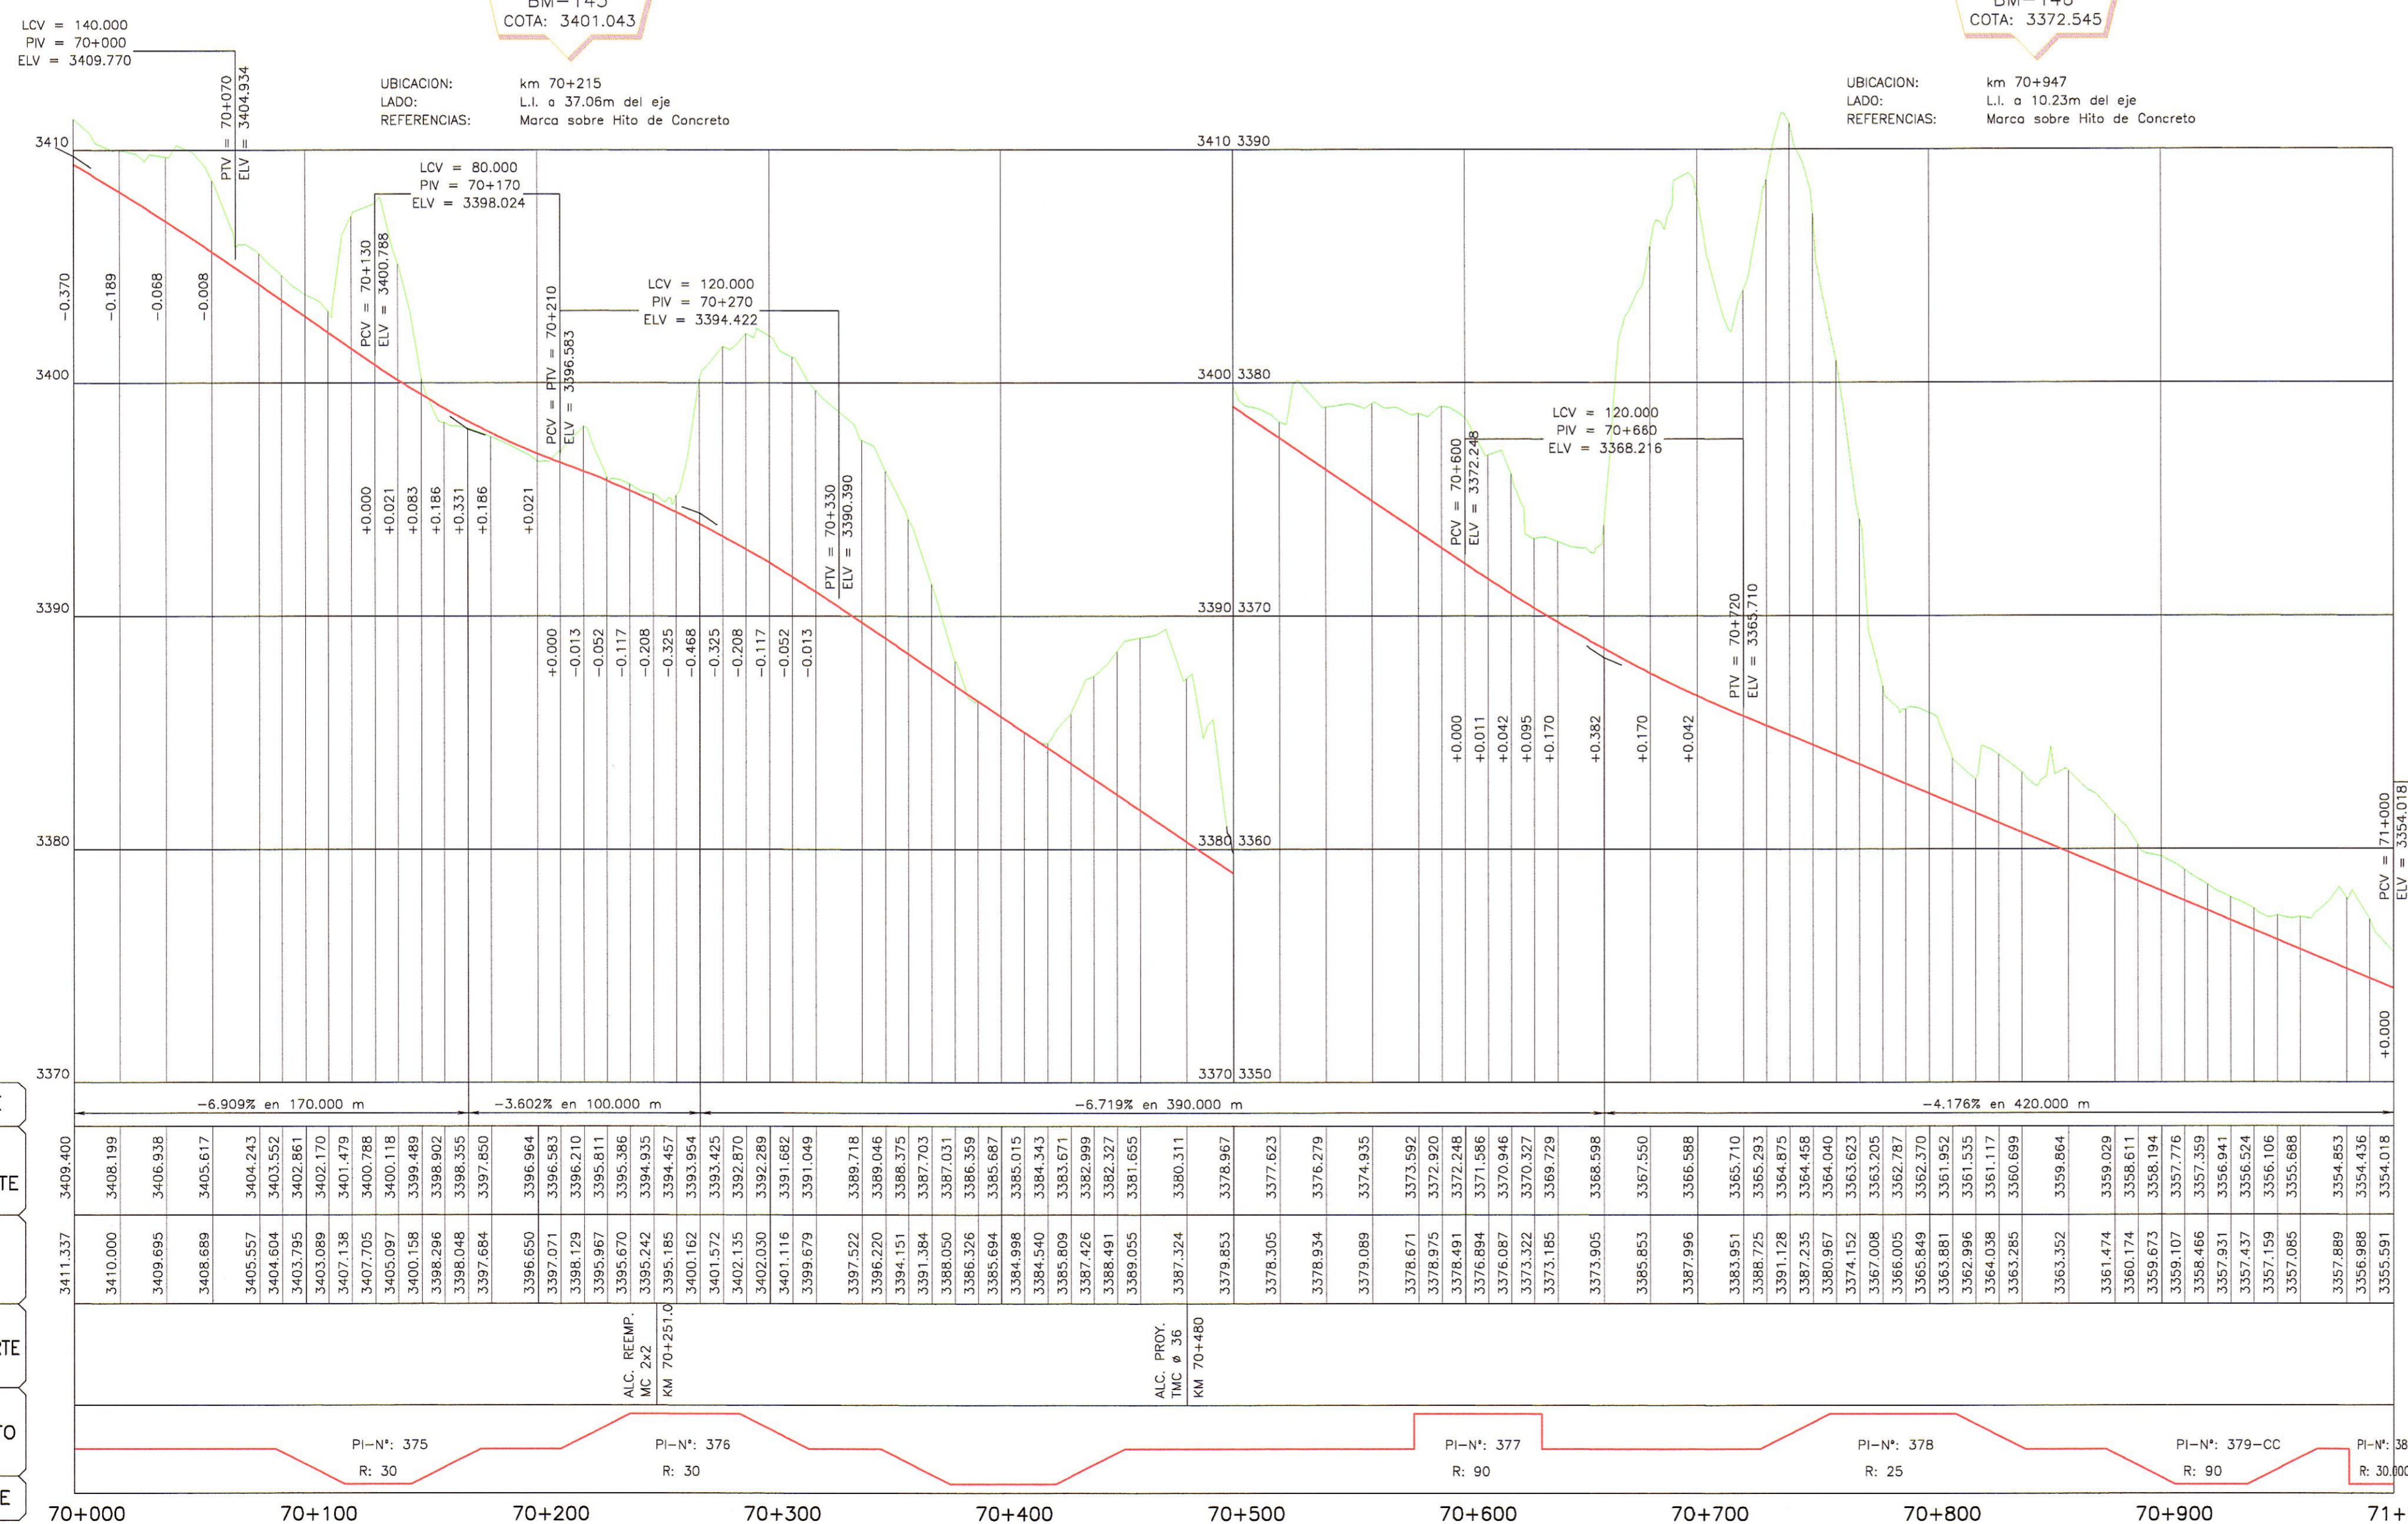

LEYENDA

- POSTE DE CONCRETO
- ⊕ POSTE DE MADERA
- POSTE METALICO
- LUMINARIA
- ▲ SUBESTACION AEREA MONOPOSTE (SAM)
- ▲ SUBESTACION AEREA BIPOSTE (SBM)
- POSTE DE TELEFONO
- POSTE BAJA TENSION
- BUZON DE DESAGÜE
- TERRENO DE CULTIVO
- VIVIENDA EXISTENTE
- CALICAITA
- △ PUNTOS DE CONTROL HORIZONTAL (AZ)
- △ PUNTOS DE CONTROL HORIZONTAL (PB)
- △ PUNTOS DE POLIGONAL (P)
- △ PUNTOS DE CONTROL VERTICAL (BM)

LEYENDA

PLANTA:

- TRAZO DE PROYECTO
- - - CARRETERA EXISTENTE
- - - ACCESOS
- CURVA MAYOR
- CURVA MENOR
- RIO
- QUEBRADAS MAYORES
- QUEBRADAS MENORES
- CANAL DE TIERRA
- CUNETETA DE TIERRA
- MURO DE ADOBE
- MURO DE CONCRETO
- CERCO DE ALAMBRE
- CERCO DE CONCRETO
- CERCO DE MADERA
- CERCO VIVO
- ALCANTARILLA PROYECTADA

PERFIL:

- SUB RASANTE
- TERRENO EXISTENTE

PENDIENTE	COTA SUB-RASANTE	COTA TERRENO	OBRAS DE ARTE	ALINEAMIENTO	KILOMETRAJE
-6.909% en 170.000 m	3408.199	3410.000		PI-N°: 375	70+000
-3.602% en 100.000 m	3406.938	3409.695		PI-N°: 376	70+100
-6.719% en 390.000 m	3405.617	3408.689			70+200
-4.176% en 420.000 m	3404.243	3405.557			70+300

PERFIL LONGITUDINAL
H=1:2000
V=1:200

NOTA:
LOS PUNTOS DE POLIGONAL Y CONTROL, ESTAN SEÑALADOS EN EL TERRENO CON PINTURA DE COLOR ROJO EN FONDO BLANCO