
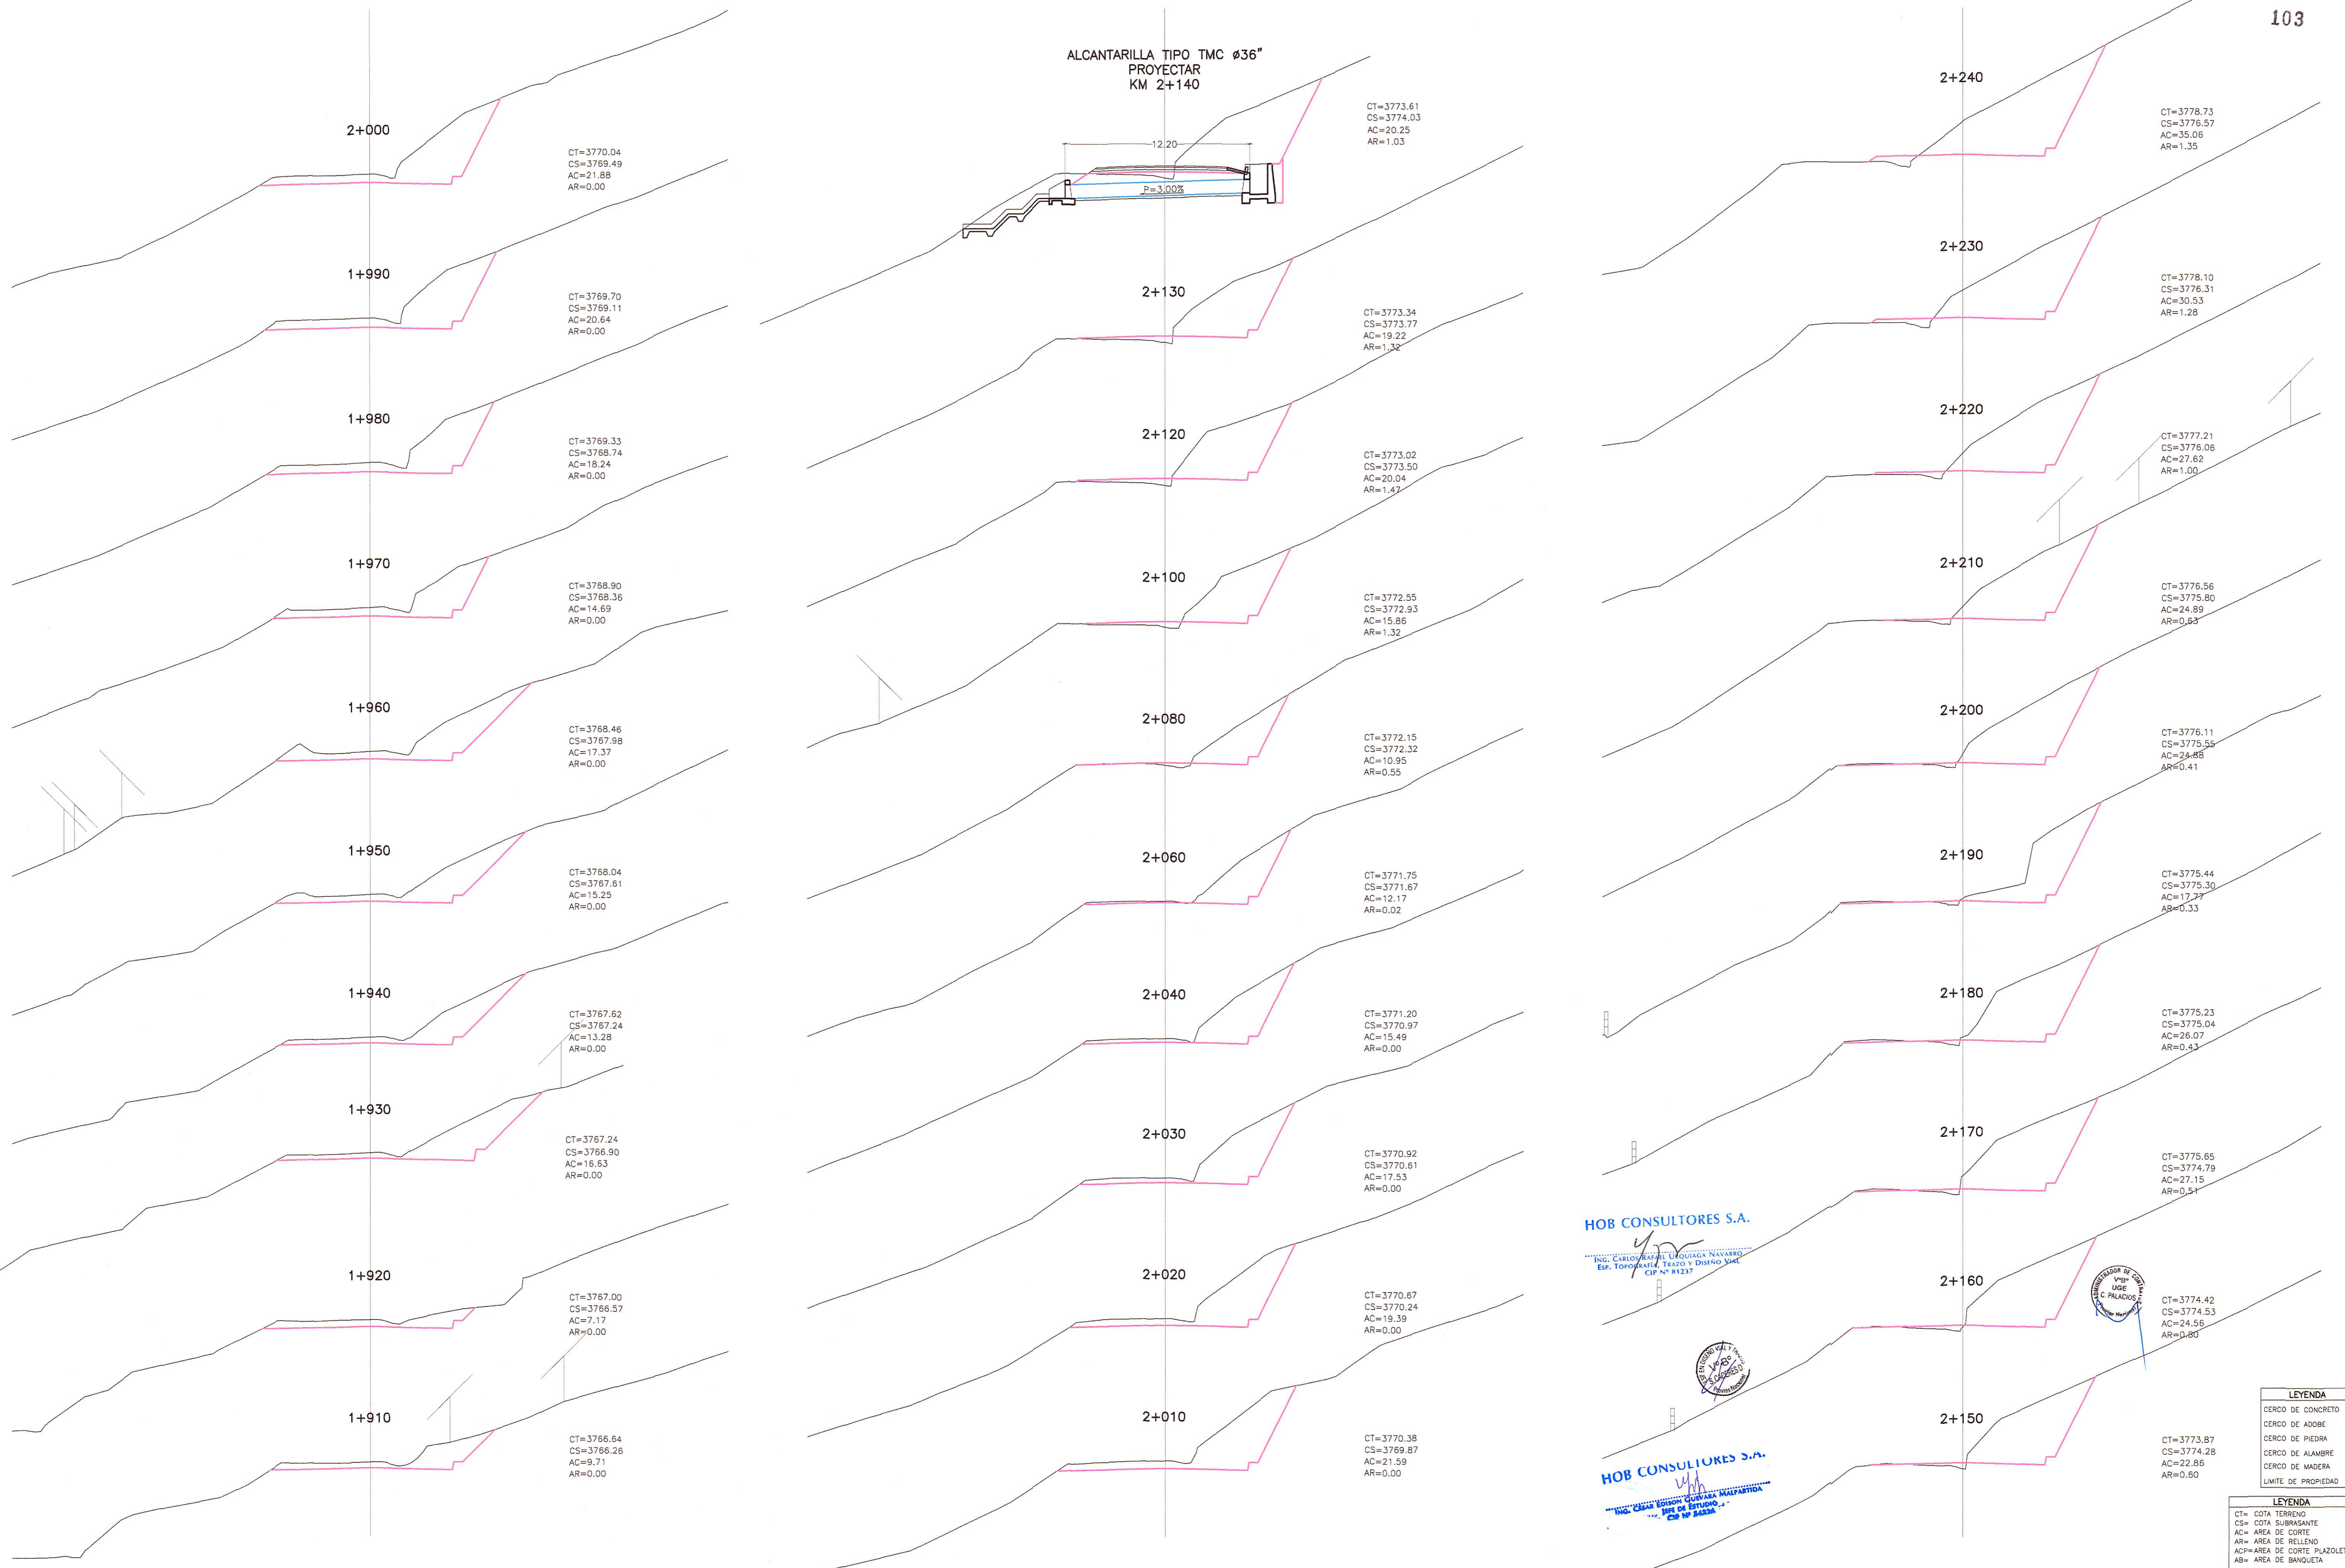


ALCANTARILLA TIPO TMC Ø36"
PROYECTAR
KM 2+140

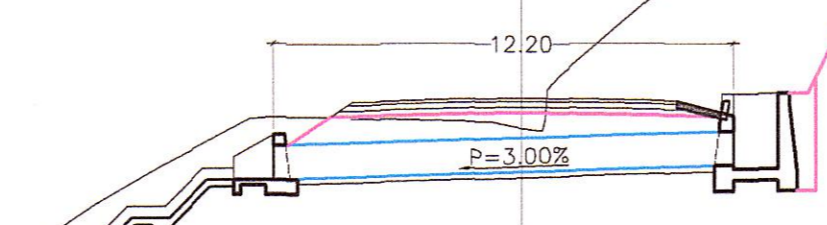

HOB CONSULTORES S.A.
ING. CARLOS URQUIAGA URQUIAGA NAVARRO
Exp. TOPOGRAFÍA, TRAZO Y DISEÑO VIAL
CIP Nº 81237

HOB CONSULTORES S.A.
ING. CESAR GUEVARA GUEVARA MALPARTIDA
Exp. ESTUDIOS DE TRAZO Y DISEÑO VIAL
CIP Nº 81237

LEYENDA

[Symbol]	CERCO DE CONCRETO
[Symbol]	CERCO DE ADOBE
[Symbol]	CERCO DE PIEDRA
[Symbol]	CERCO DE ALAMBRE
[Symbol]	CERCO DE MADERA
[Symbol]	LIMITE DE PROPIEDAD

LEYENDA

CT=	COTA TERRENO
CS=	COTA SUBRASANTE
AC=	AREA DE CORTE
AR=	AREA DE RELLENDO
ACP=	AREA DE CORTE PLAZOLETA
AB=	AREA DE BANQUETA

REVISIONES

Nº	FECHA	DESCRIPCION

ESTUDIO DEFINITIVO DE LA REHABILITACION Y MEJORAMIENTO CARRETERA: HUANCAVELICA - LIRCAY
TRAMO: 1+550(Av. Los Chancas)-LIRCAY
CONTRATO N° 7341-2012

SECCIONES TRANSVERSALES
KM 01+910 - KM 02+240

FECHA: SEPTIEMBRE 2013
ESCALA FORMATO A1: 1/200
ESCALA FORMATO A3: 1/400
7341-12-ST-02

PERU Ministerio de Transportes y Comunicaciones
Provias Nacional

Compañía de Minas Buena Ventura

HOB CONSULTORES S.A.
CALLE AGUADA BLANCA Nº 102 - LIMA 33 - PERU
TELÉFONO 719-8111 FAX: 715-8324
Email: hob@hobperu.com

Jefe Estudio: ING. CESAR GUEVARA
Especialista: ING. CARLOS URQUIAGA
Revisión:
Proceso y Ploteo: GER. ESTUDIOS-HOB

Aprobación: