
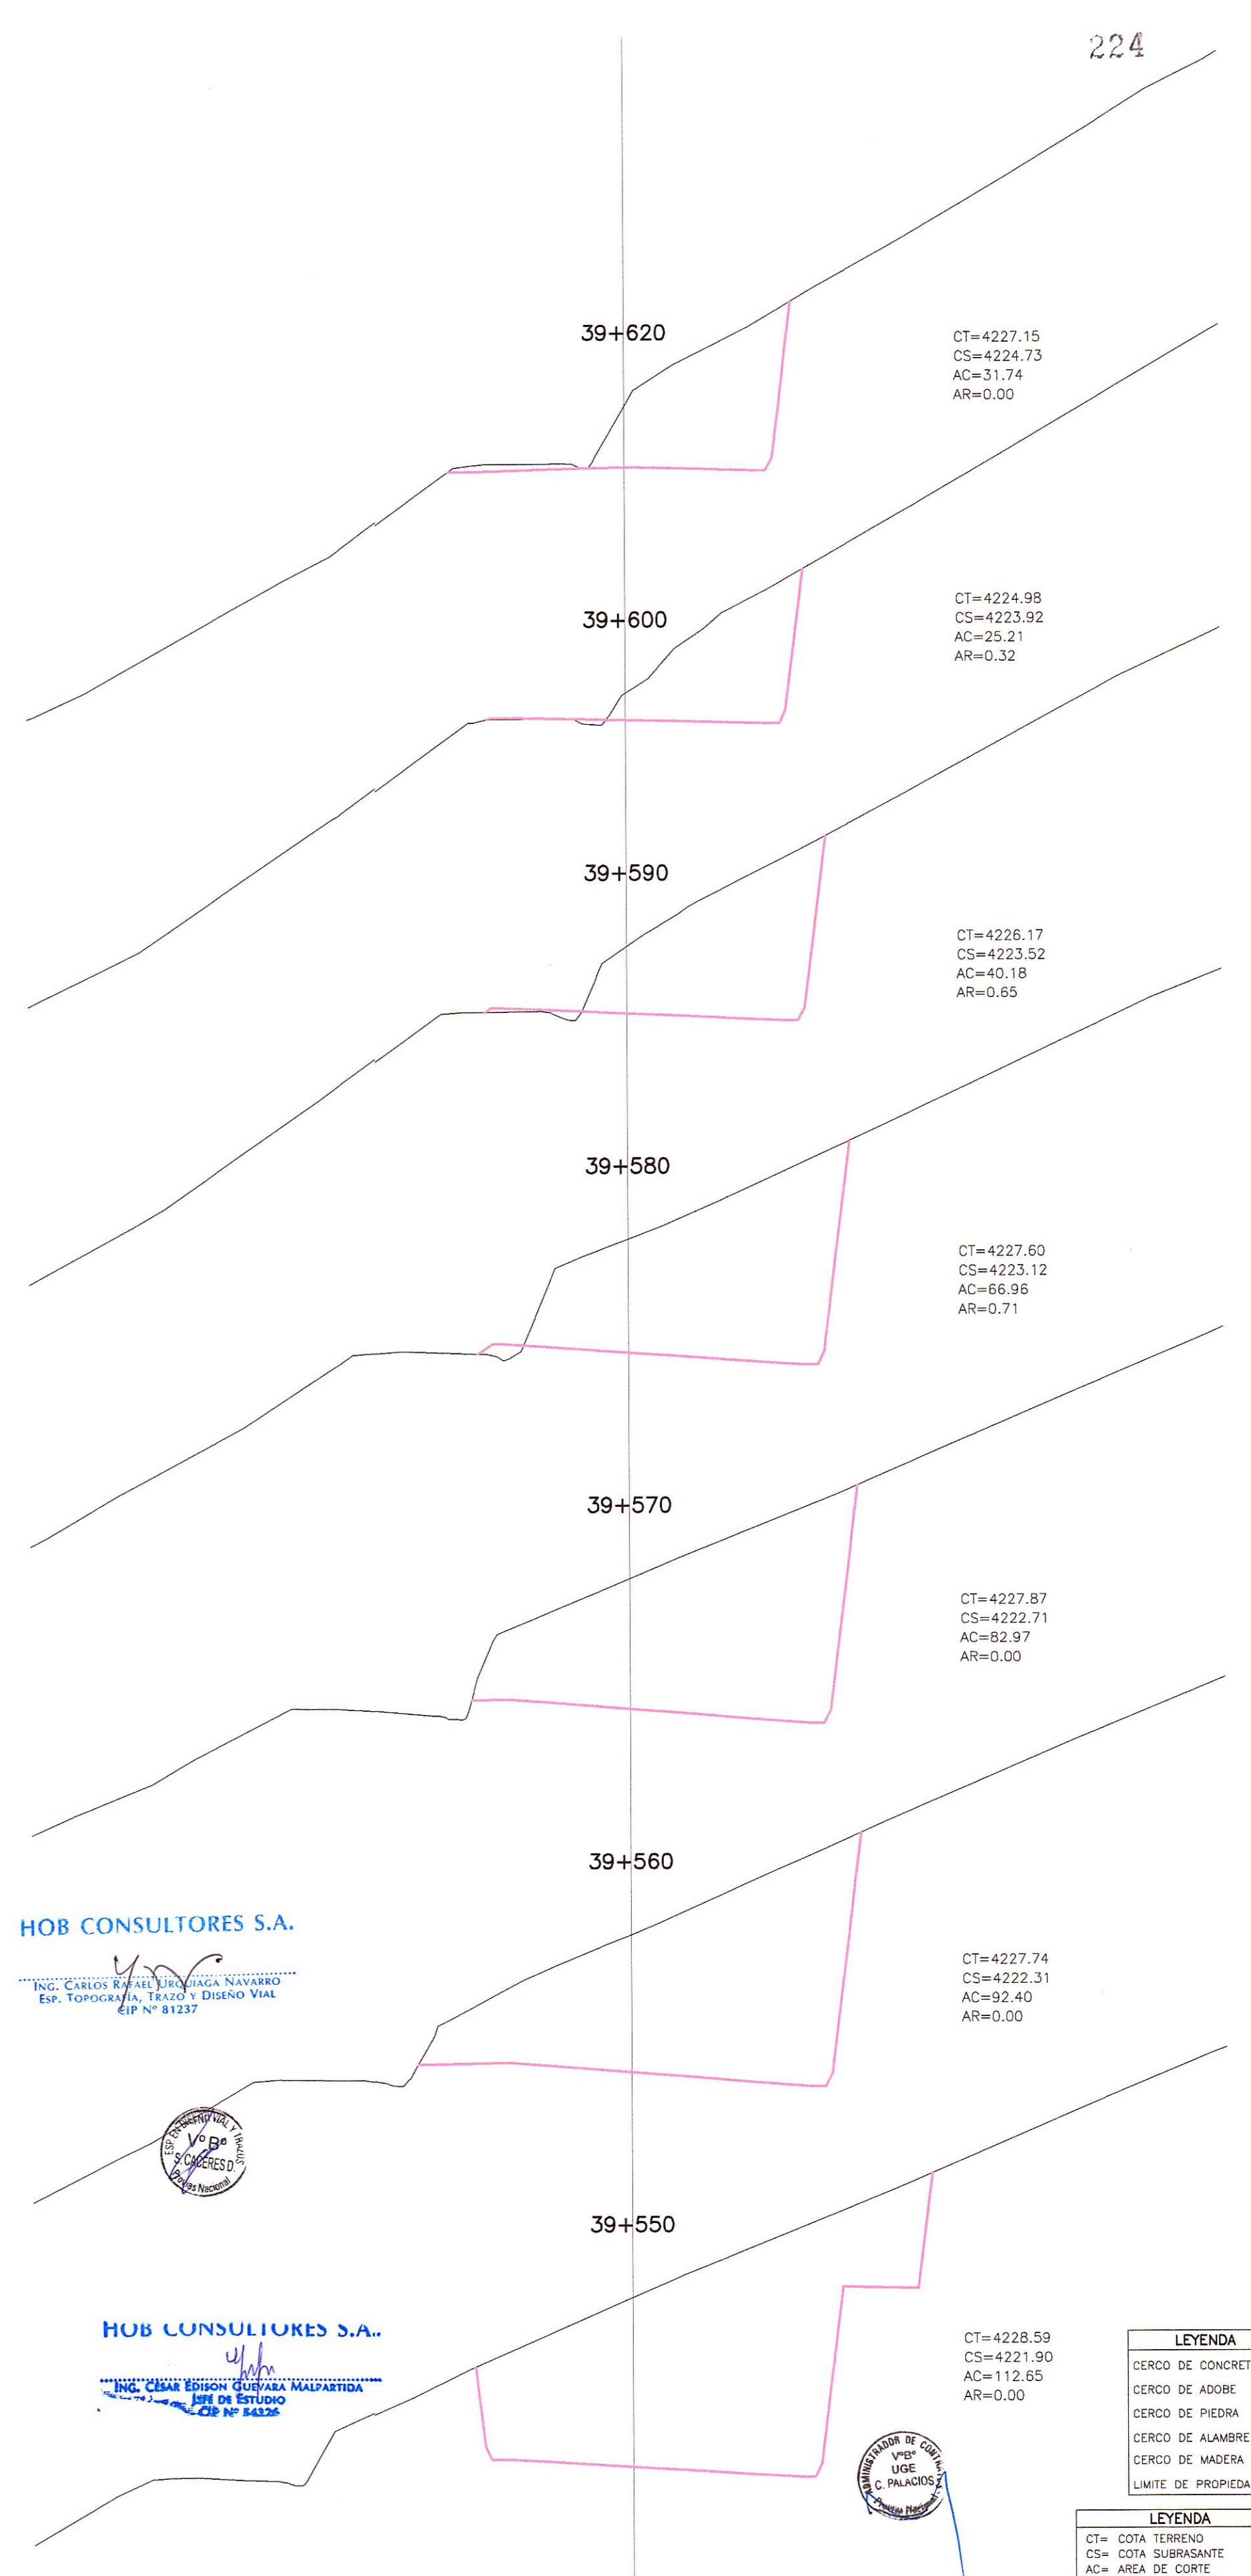
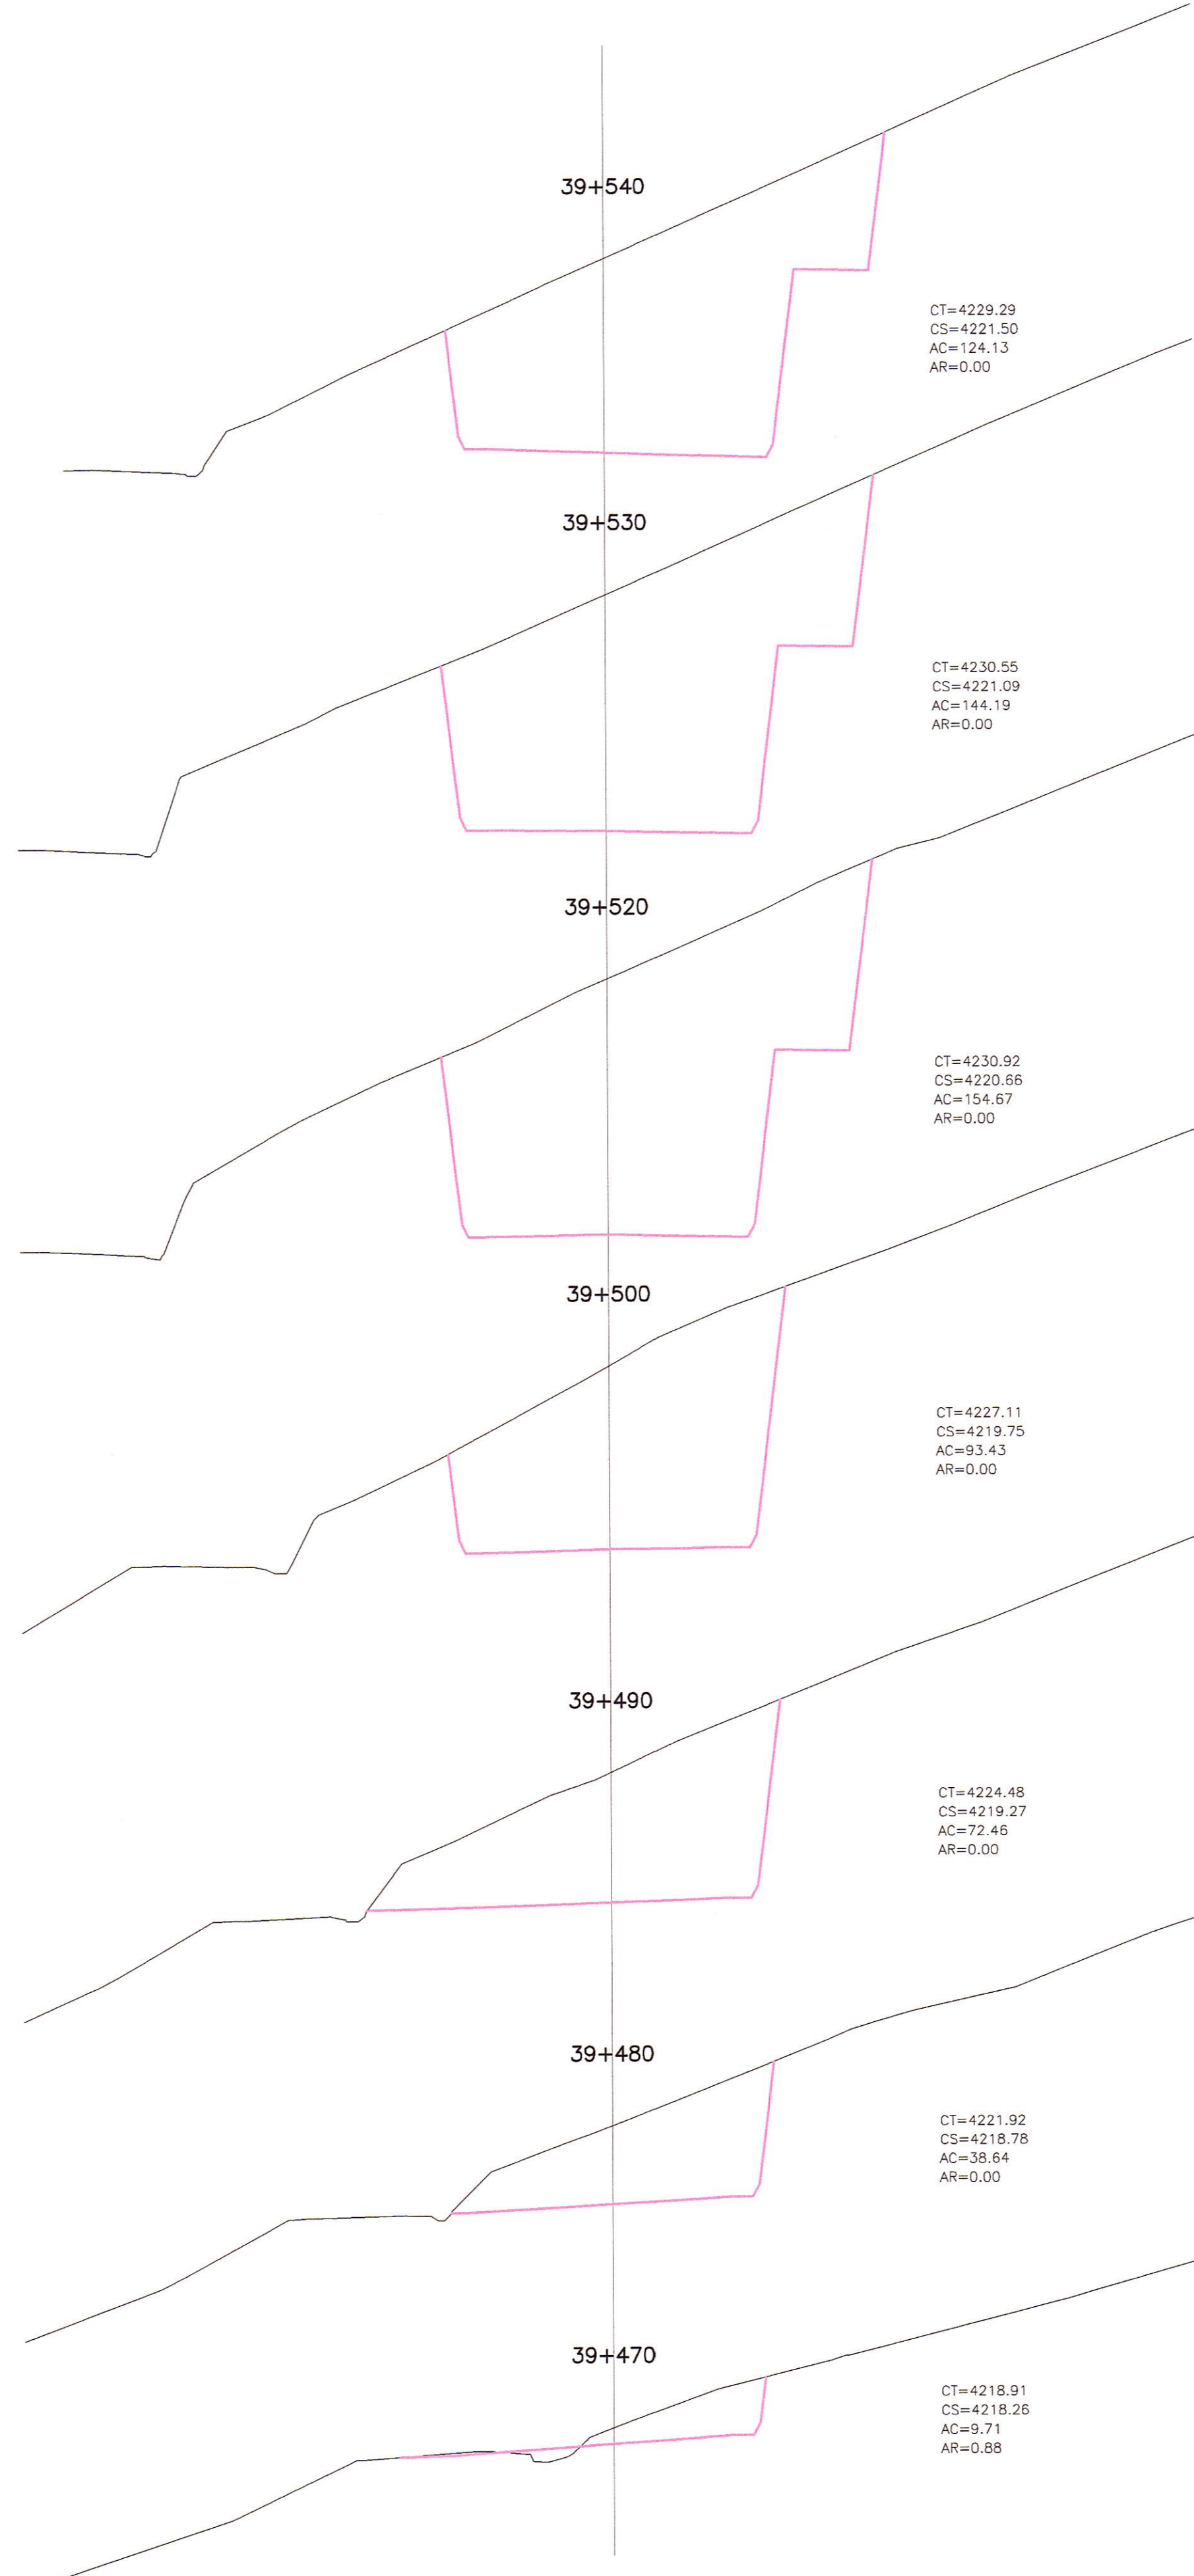


ALCANTARILLA TIPO TMC ø 36"
 PROYECTAR
 ESVAJE 84'
 KM 39+462

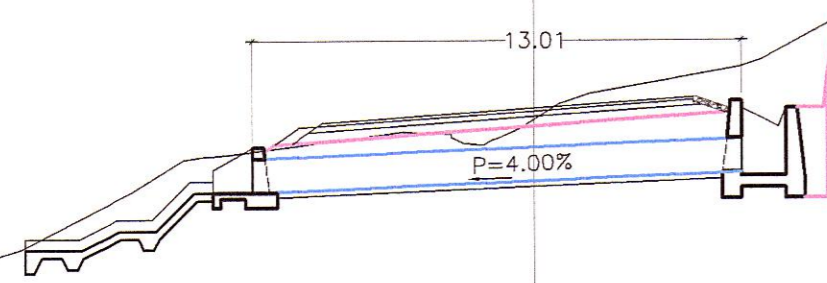

HOB CONSULTORES S.A.
 ING. CARLOS RIVERA BARRERA NAVARRO
 Esp. TOPOGRAFIA, TRAZO Y DISEÑO VIAL
 EIP N° 81237

HOB CONSULTORES S.A.
 ING. CESAR GUEVARA MALPARTIDA
 JEFE DE ESTUDIO
 CIP N° 84236

LEYENDA
 CERCO DE CONCRETO
 CERCO DE ADOR
 CERCO DE PIEDRA
 CERCO DE ALAMBRE
 CERCO DE MADERA
 LIMITE DE PROPIEDAD

LEYENDA
 CT= COTA TERRENO
 CS= COTA SUBRASANTE
 AC= AREA DE CORTE
 AR= AREA DE RELLENDO
 AGP=AREA DE CORTE PLAZOLETA
 AB= AREA DE BANQUETA

REVISIONES		
N°	FECHA	DESCRIPCION