



ALCANTARILLA TIPO TMC Ø36"
REEMPLAZAR
KM 42+632

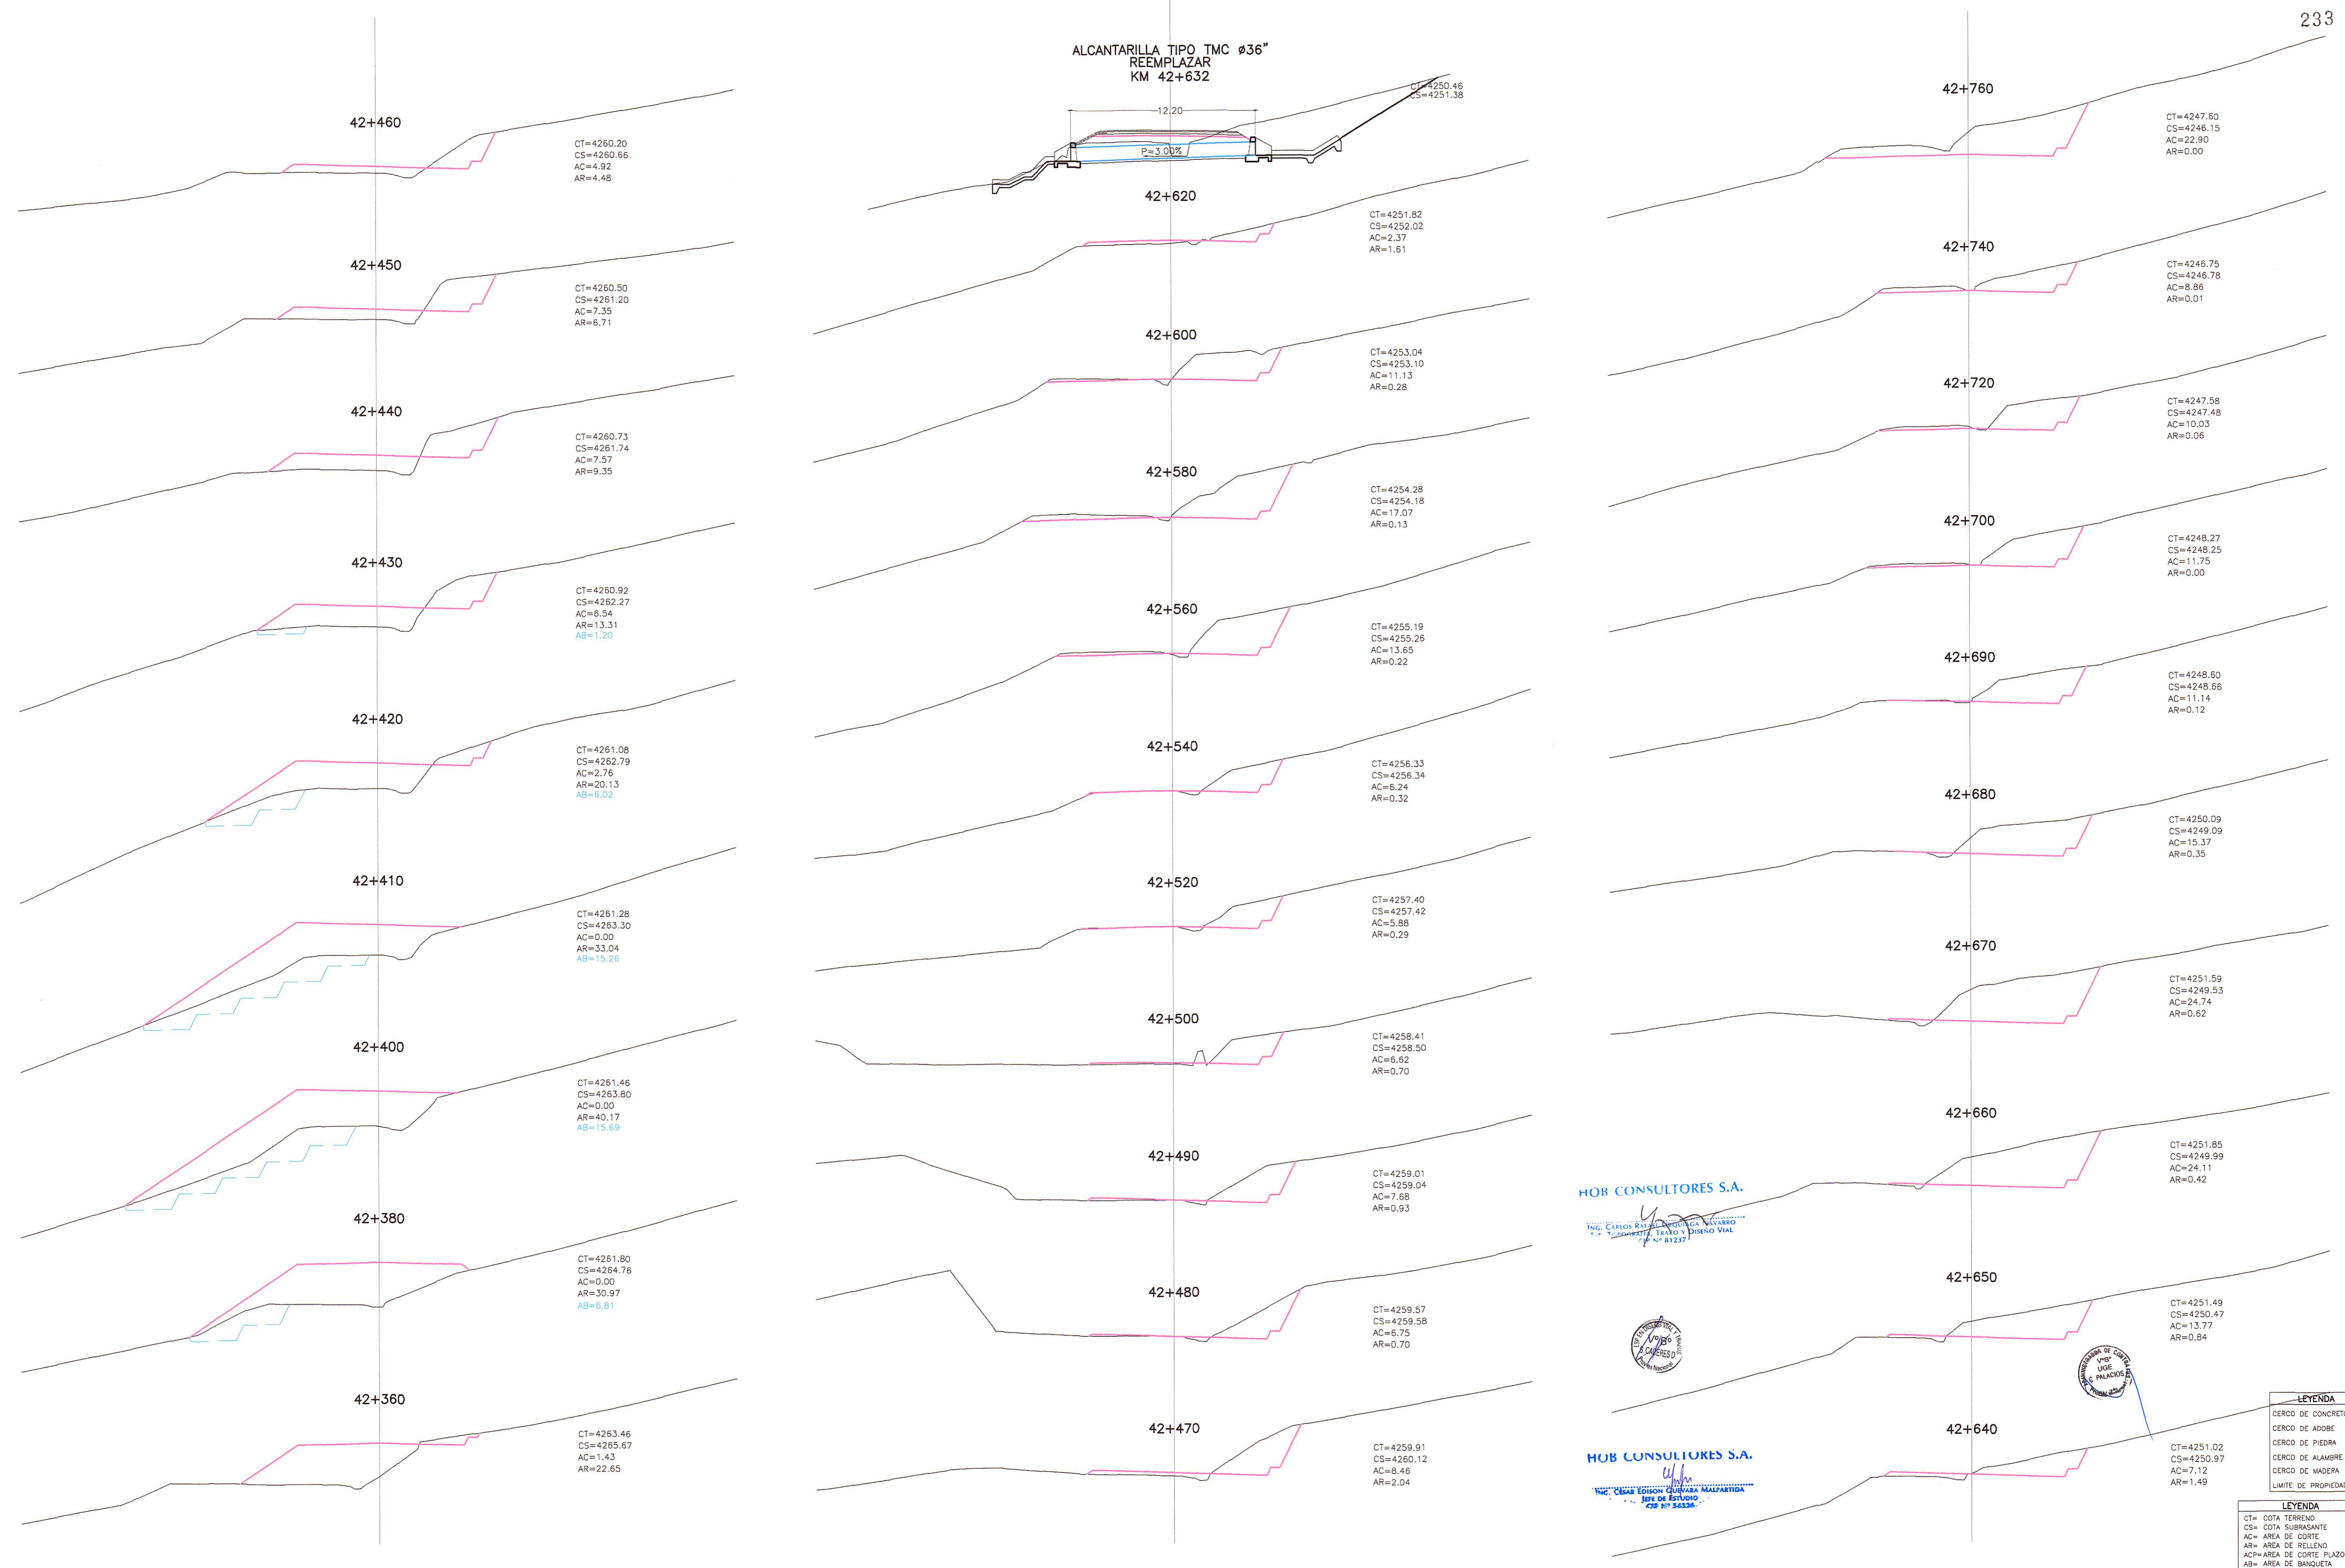

HOB CONSULTORES S.A.

ING. CARLOS RUIZ GARCÍA MORALES
DISEÑO VIAL

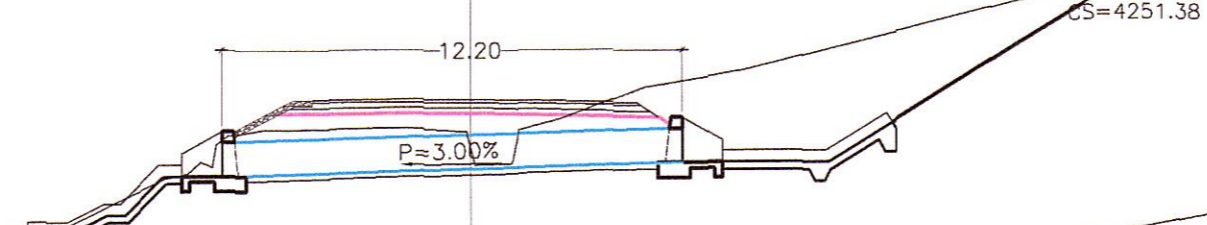

HOB CONSULTORES S.A.

ING. CESAR GUEVARA
DISEÑO VIAL

LEYENDA

CERCO DE CONCRETO
CERCO DE ADOBE
CERCO DE PIEDRA
CERCO DE ALAMBRE
CERCO DE MADERA
LÍMITE DE PROPIEDAD

LEYENDA

CT= COTA TERRENO
CS= COTA SUBSECANTE
AC= ÁREA DE CORTE
AR= ÁREA DE RELLENO
AD= ÁREA DE CORTE PLAZOLETA
AB= ÁREA DE BANQUETA

REVISIONES

N°	FECHA	DESCRIPCIÓN

ESTUDIO DEFINITIVO DE LA
REHABILITACION Y MEJORAMIENTO
CARRETERA: HUANCVELICA - LIRCAY
TRAMO: 1+550(Av. Los Chancas)-LIRCAY
CONTRATO N° 7341-2012

SECCIONES TRANSVERSALES
KM 42+360 - KM 42+760

FECHA: SEPTIEMBRE 2013
ESCALA FORMATO A1: 1/200
ESCALA FORMATO A3: 1/400
7341-12-ST-123

PERÚ Ministerio de Transportes y Comunicaciones
Provias Nacional

Compañía de Minas Buena Ventura

HOB CONSULTORES S.A.
CALLE AGUADA BLANCA N° 102 - LIMA 33 - PERU
TELEFONO 715-8111 FAX: 715-8324
Email: hob@hobperu.com

Jefe Estudio: ING. CESAR GUEVARA
Especialista: ING. CARLOS URQUIAGA
Revisión:
Proceso y Ploteo: GER. ESTUDIOS-HOB

Aprobación: