



ALCANTARILLA TIPO TMC ø36"
REEMPLAZAR
ESVIAJE 92"
KM 61+576

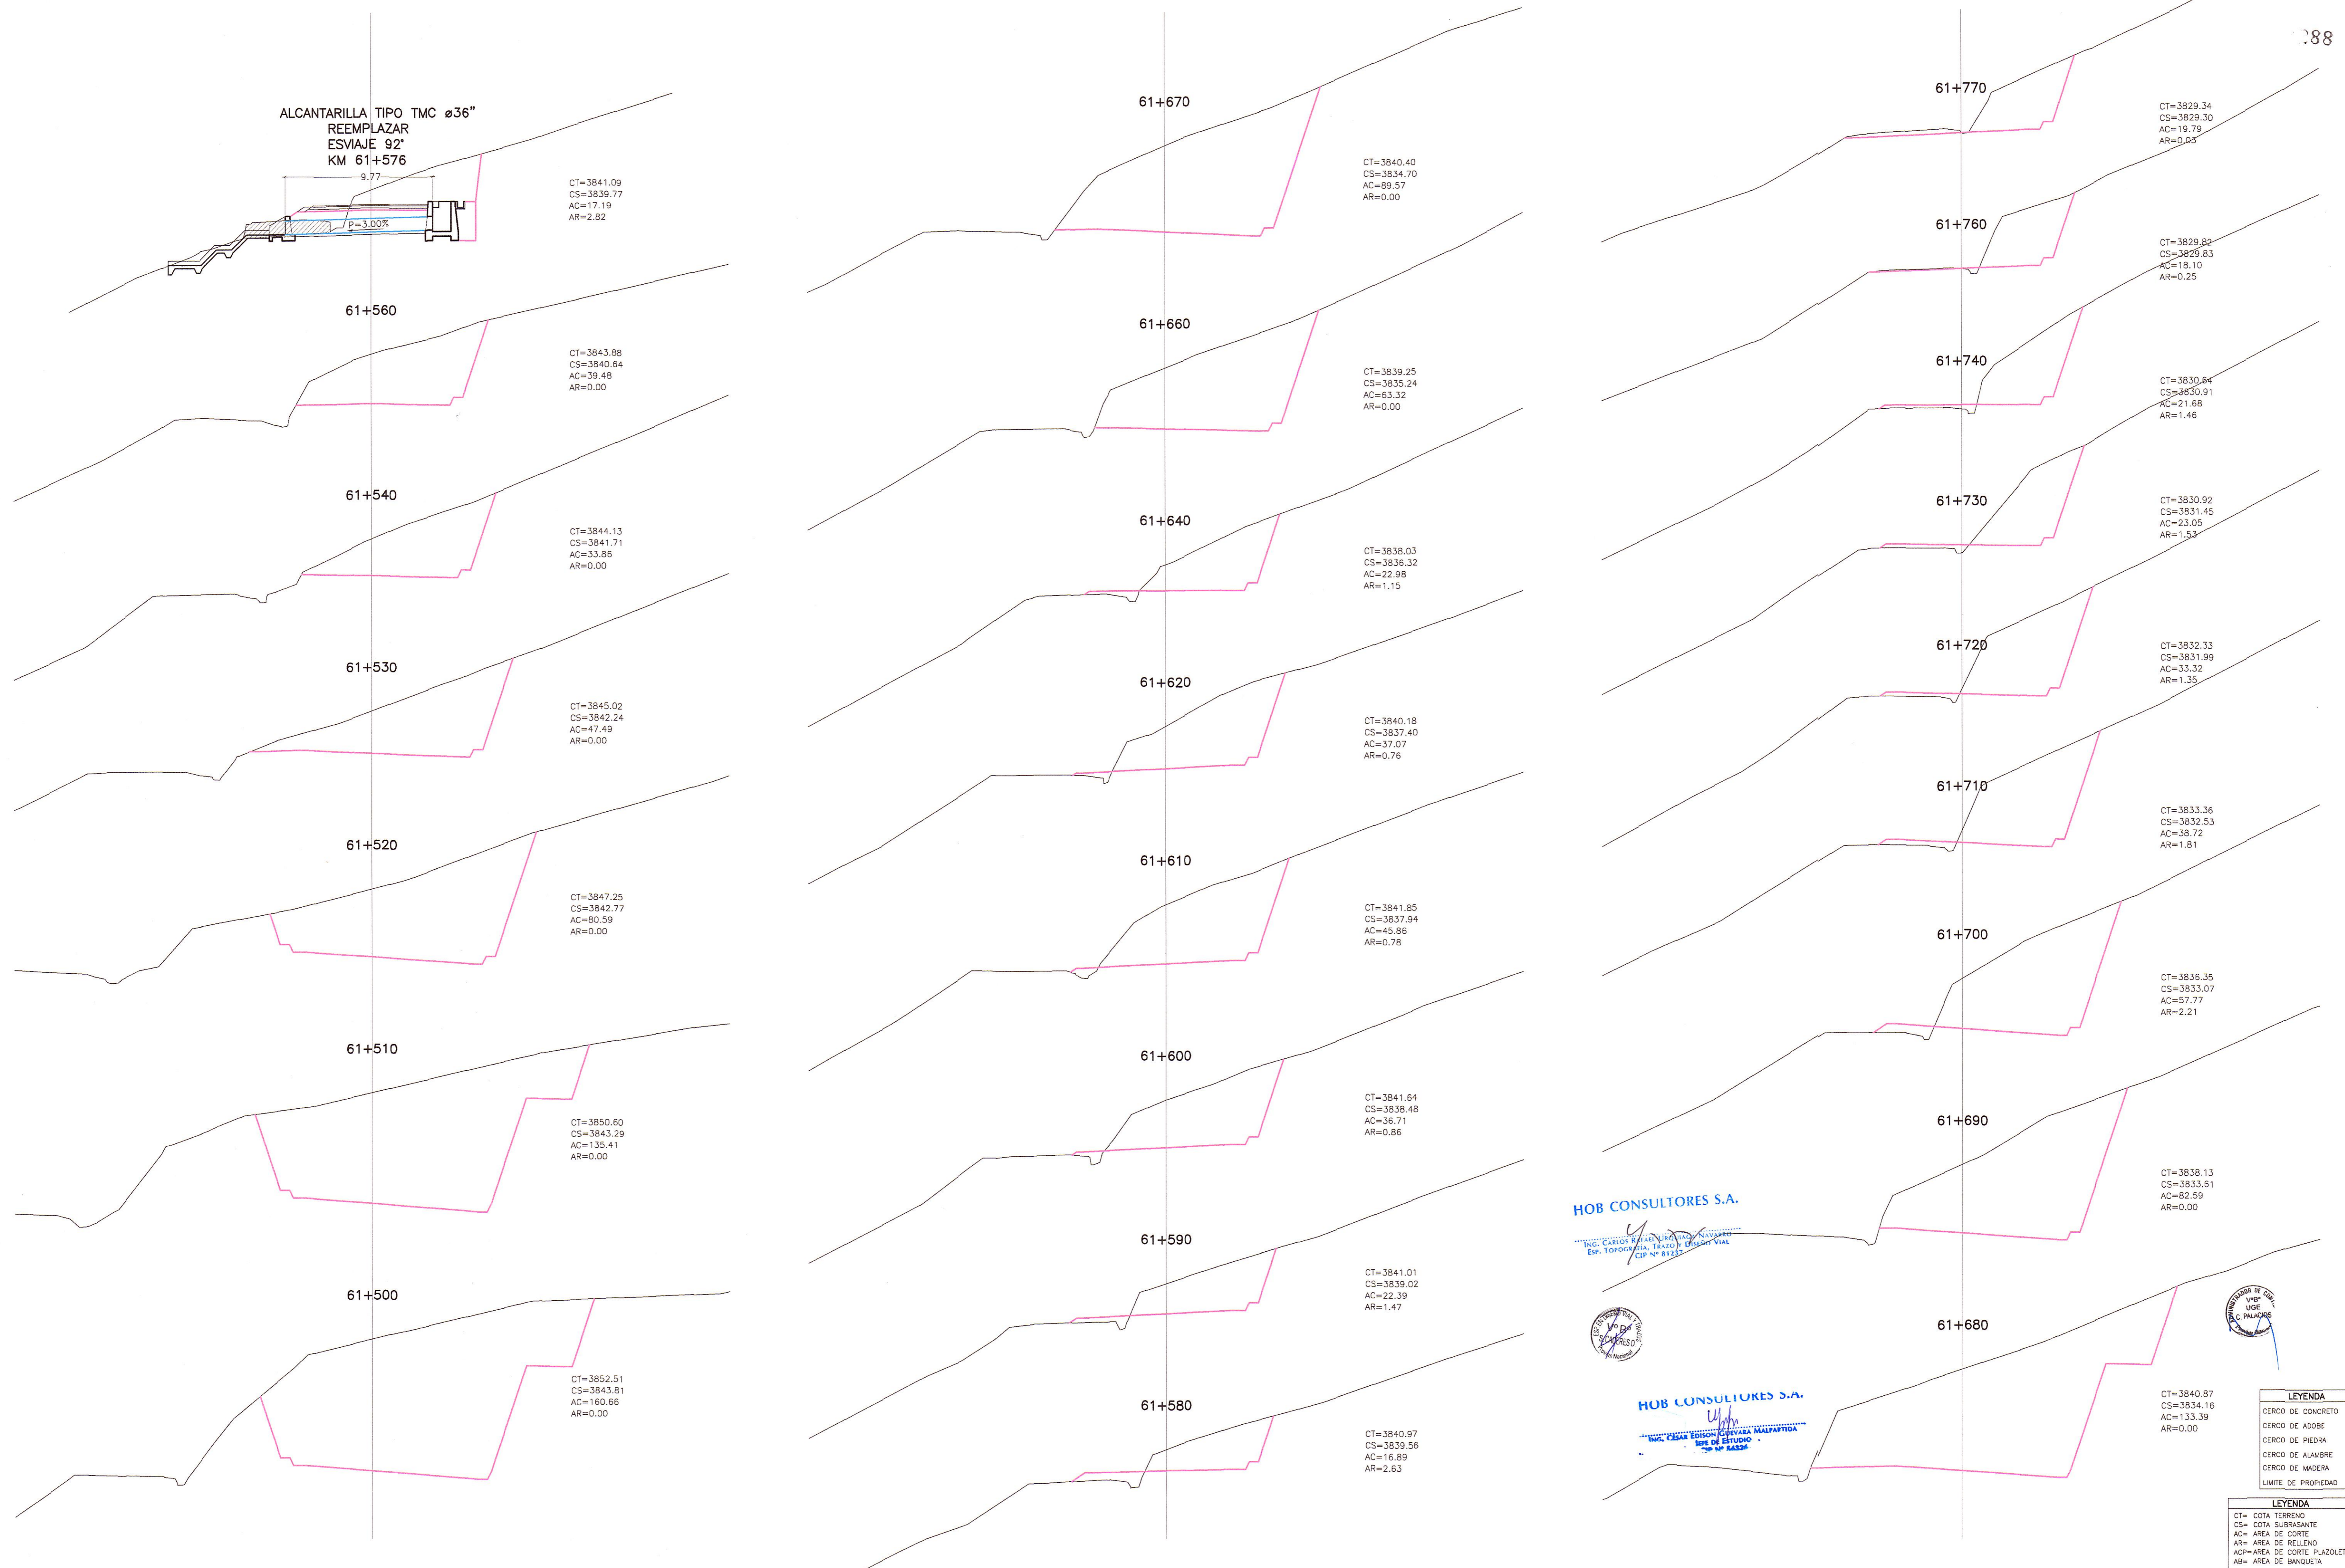

HOB CONSULTORES S.A.

ING. CARLOS URQUIAGA
Esp. Topografía, Trazo y Diseño Vial
CIP No 8123

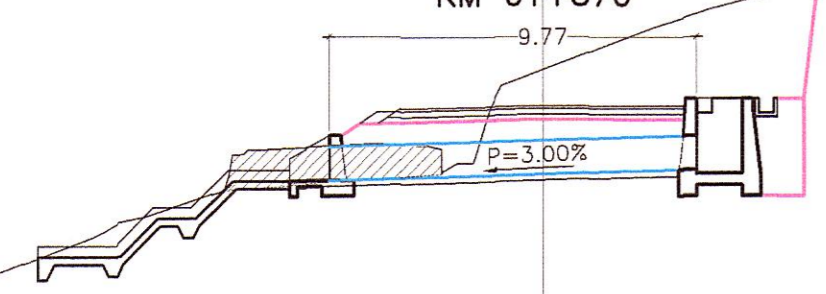

HOB CONSULTORES S.A.

ING. CESAR GUEVARA MALPANTHA
Ingeniero de Estudios
CIP No 84328



LEYENDA

- CERCO DE CONCRETO
- CERCO DE ADOBE
- CERCO DE PIEDRA
- CERCO DE ALAMBRE
- CERCO DE MADERA
- LIMITE DE PROPIEDAD

LEYENDA

- CT= COTA TERRENO
- CS= COTA SUBRASANTE
- AC= AREA DE CORTE
- AR= AREA DE RELLENO
- ACP= AREA DE CORTE PLAZOLETA
- AB= AREA DE BANQUETA


PERÚ
 Ministerio de Transportes y Comunicaciones
 Proviás Nacional


 Compañía de Minas Buenaventura


HOB
 HOB CONSULTORES S.A.
 CALLE AGUADA BLANCA N° 102 - LIMA 33 - PERU
 TELEFONO: 715-8111 FAX: 715-8324
 Email: hob@hobperu.com

Jefe Estudio: ING. CESAR GUEVARA
 Especialista: ING. CARLOS URQUIAGA
 Revisión:
 Proceso y Ploteo: GER. ESTUDIOS-HOB

Aprobación:

REVISIONES		
N°	FECHA	DESCRIPCION

ESTUDIO DEFINITIVO DE LA REHABILITACION Y MEJORAMIENTO CARRETERA: HUANCAMELICA - LIRCAY
TRAMO: 1+550(Av. Los Chancas)-LIRCAY
 CONTRATO N° 7341-2012

SECCIONES TRANSVERSALES
KM 61+500 - KM 61+770

FECHA: SEPTIEMBRE 2013
 ESCALA FORMATO A1: 1/200
 ESCALA FORMATO A3: 1/400
7341-12-ST-178