



PLANTA
ESC. 1/250

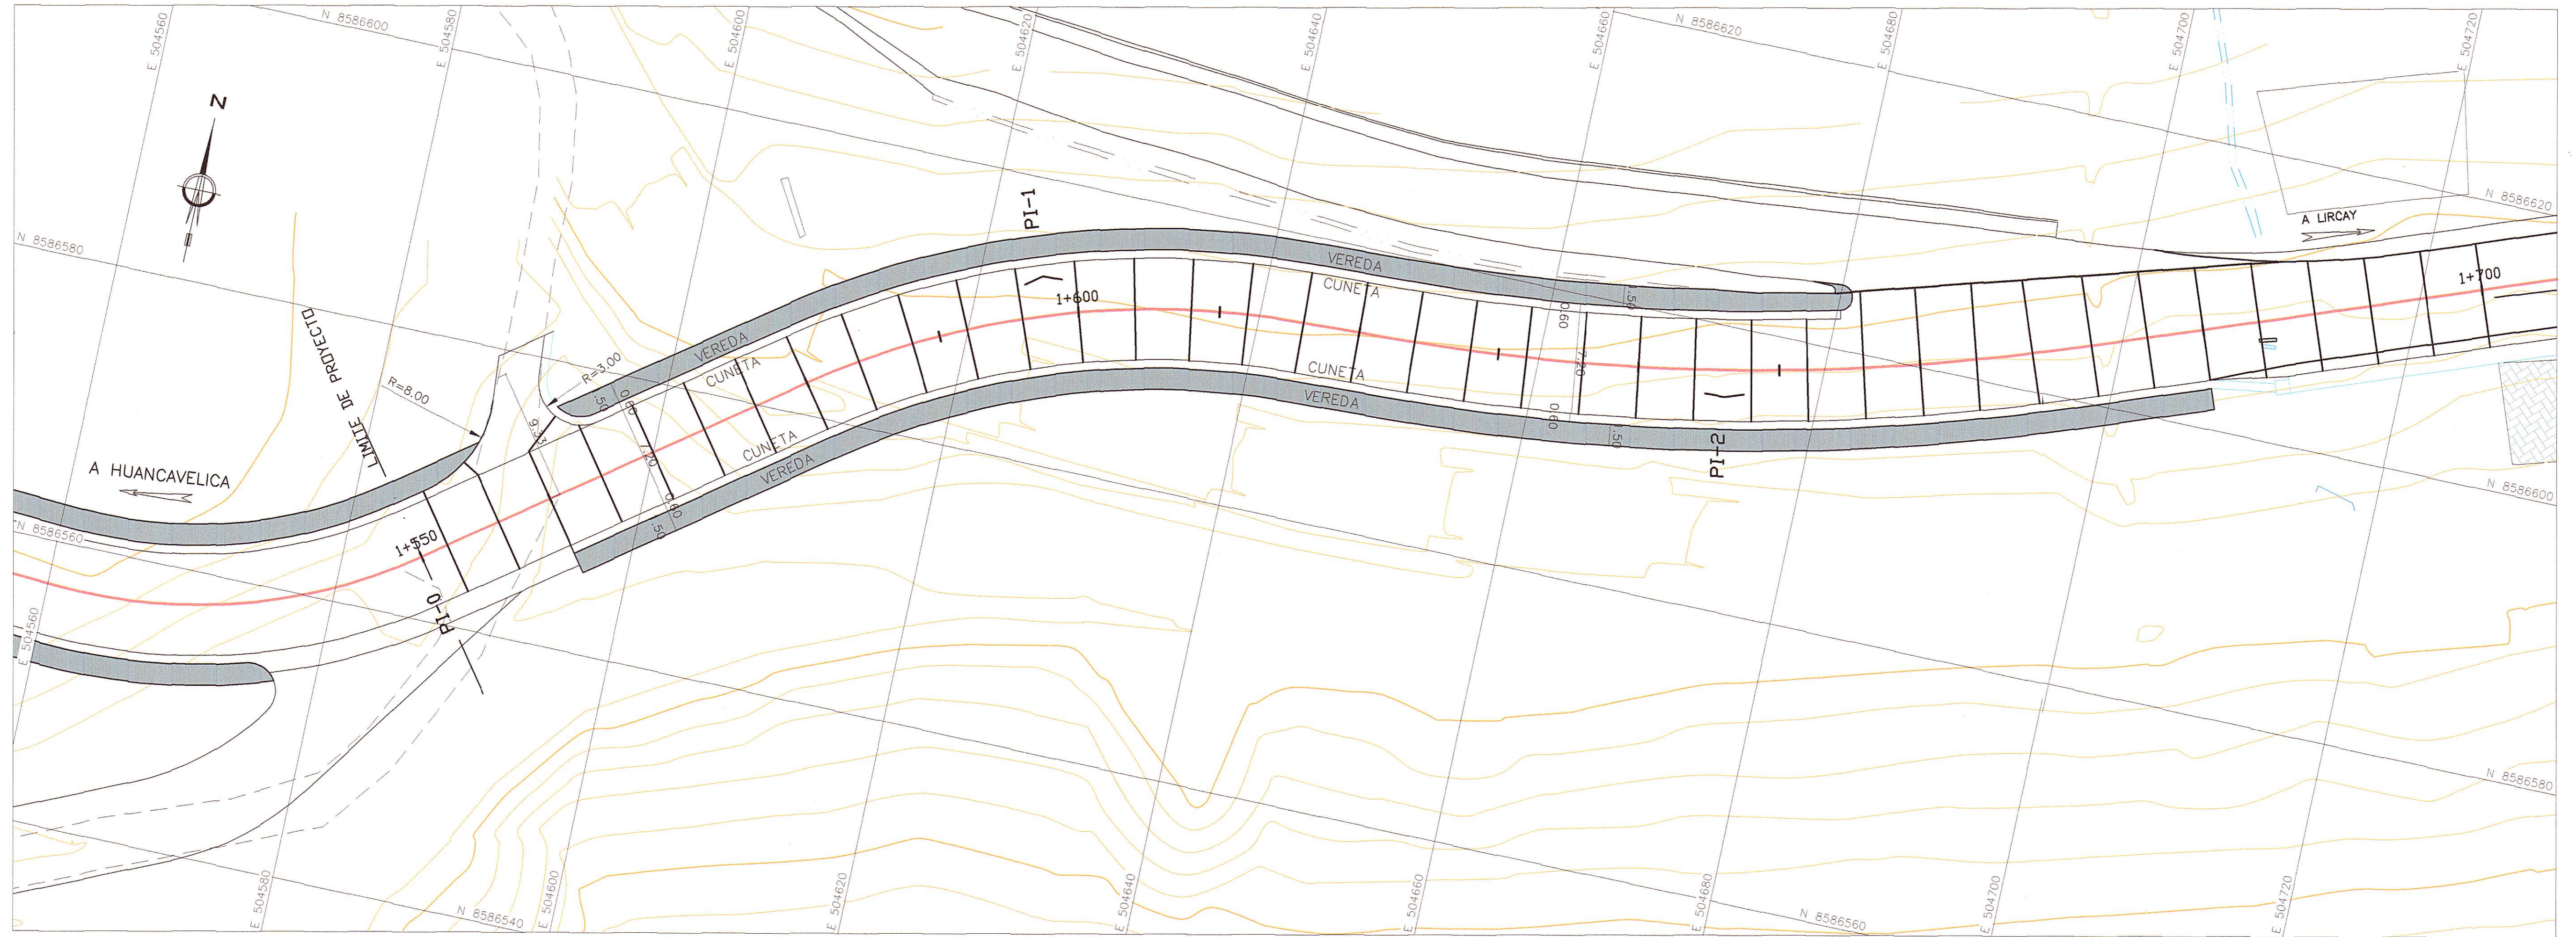

SECCION TIPO ZONA URBANA
(Por empalme a proyecto de la Municipalidad Provincial de Huancavelica
Km. 0+000 - Km. 1+550)
HUANCAVELICA
Km 1+550 - Km 1+700
ESC. 1/50

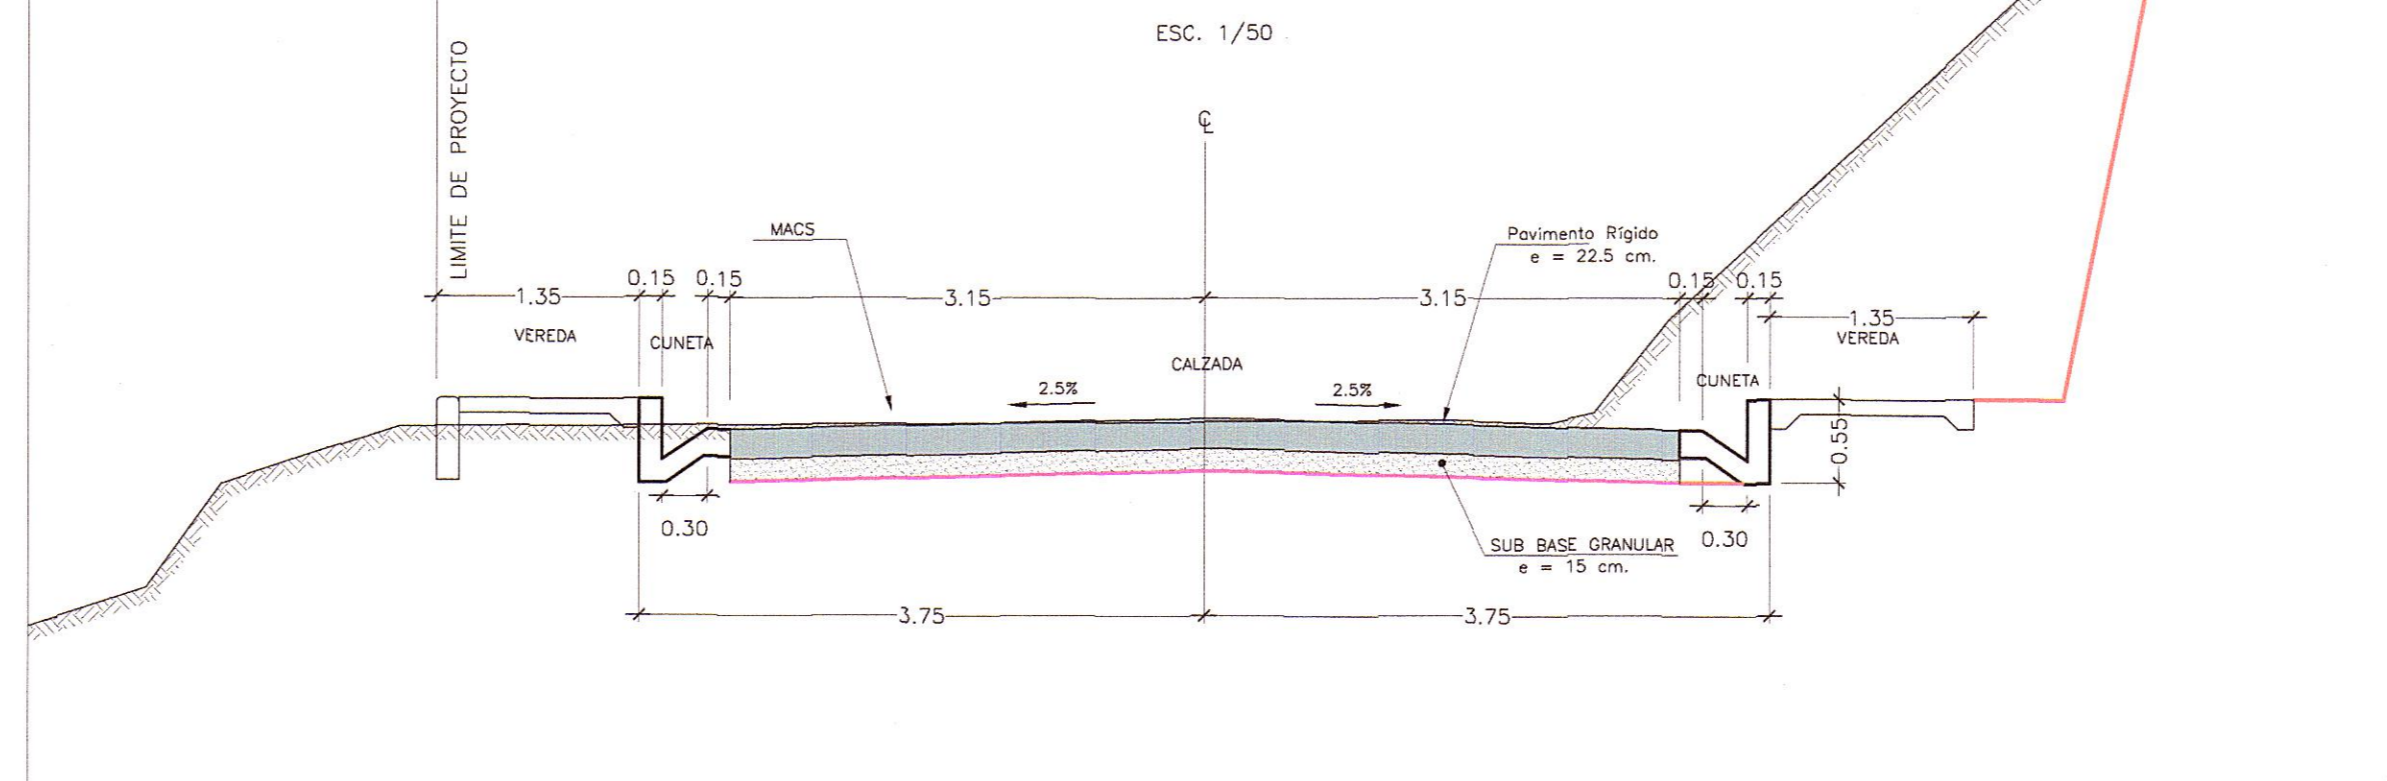

HOB CONSULTORES S.A.
ING. CARLOS URQUIAGA NAVARRO
ESP. TOPOGRAFIA Y DISEÑO VIAL
CIP N° 31237



HOB CONSULTORES S.A.
ING. CESAR GUEVARA MALPARTIDA
ESP. INGENIERIA CIVIL
CIP N° 84534

REVISIONES		
N°	FECHA	DESCRIPCION